


WOHNANLAGE ARENBERGGRÜNDE SALZBURG

EINREICHPLAN
BLOCK 1
KELLER M 1:100

BÜRGELSTEINSTR. 15

10. März 1991

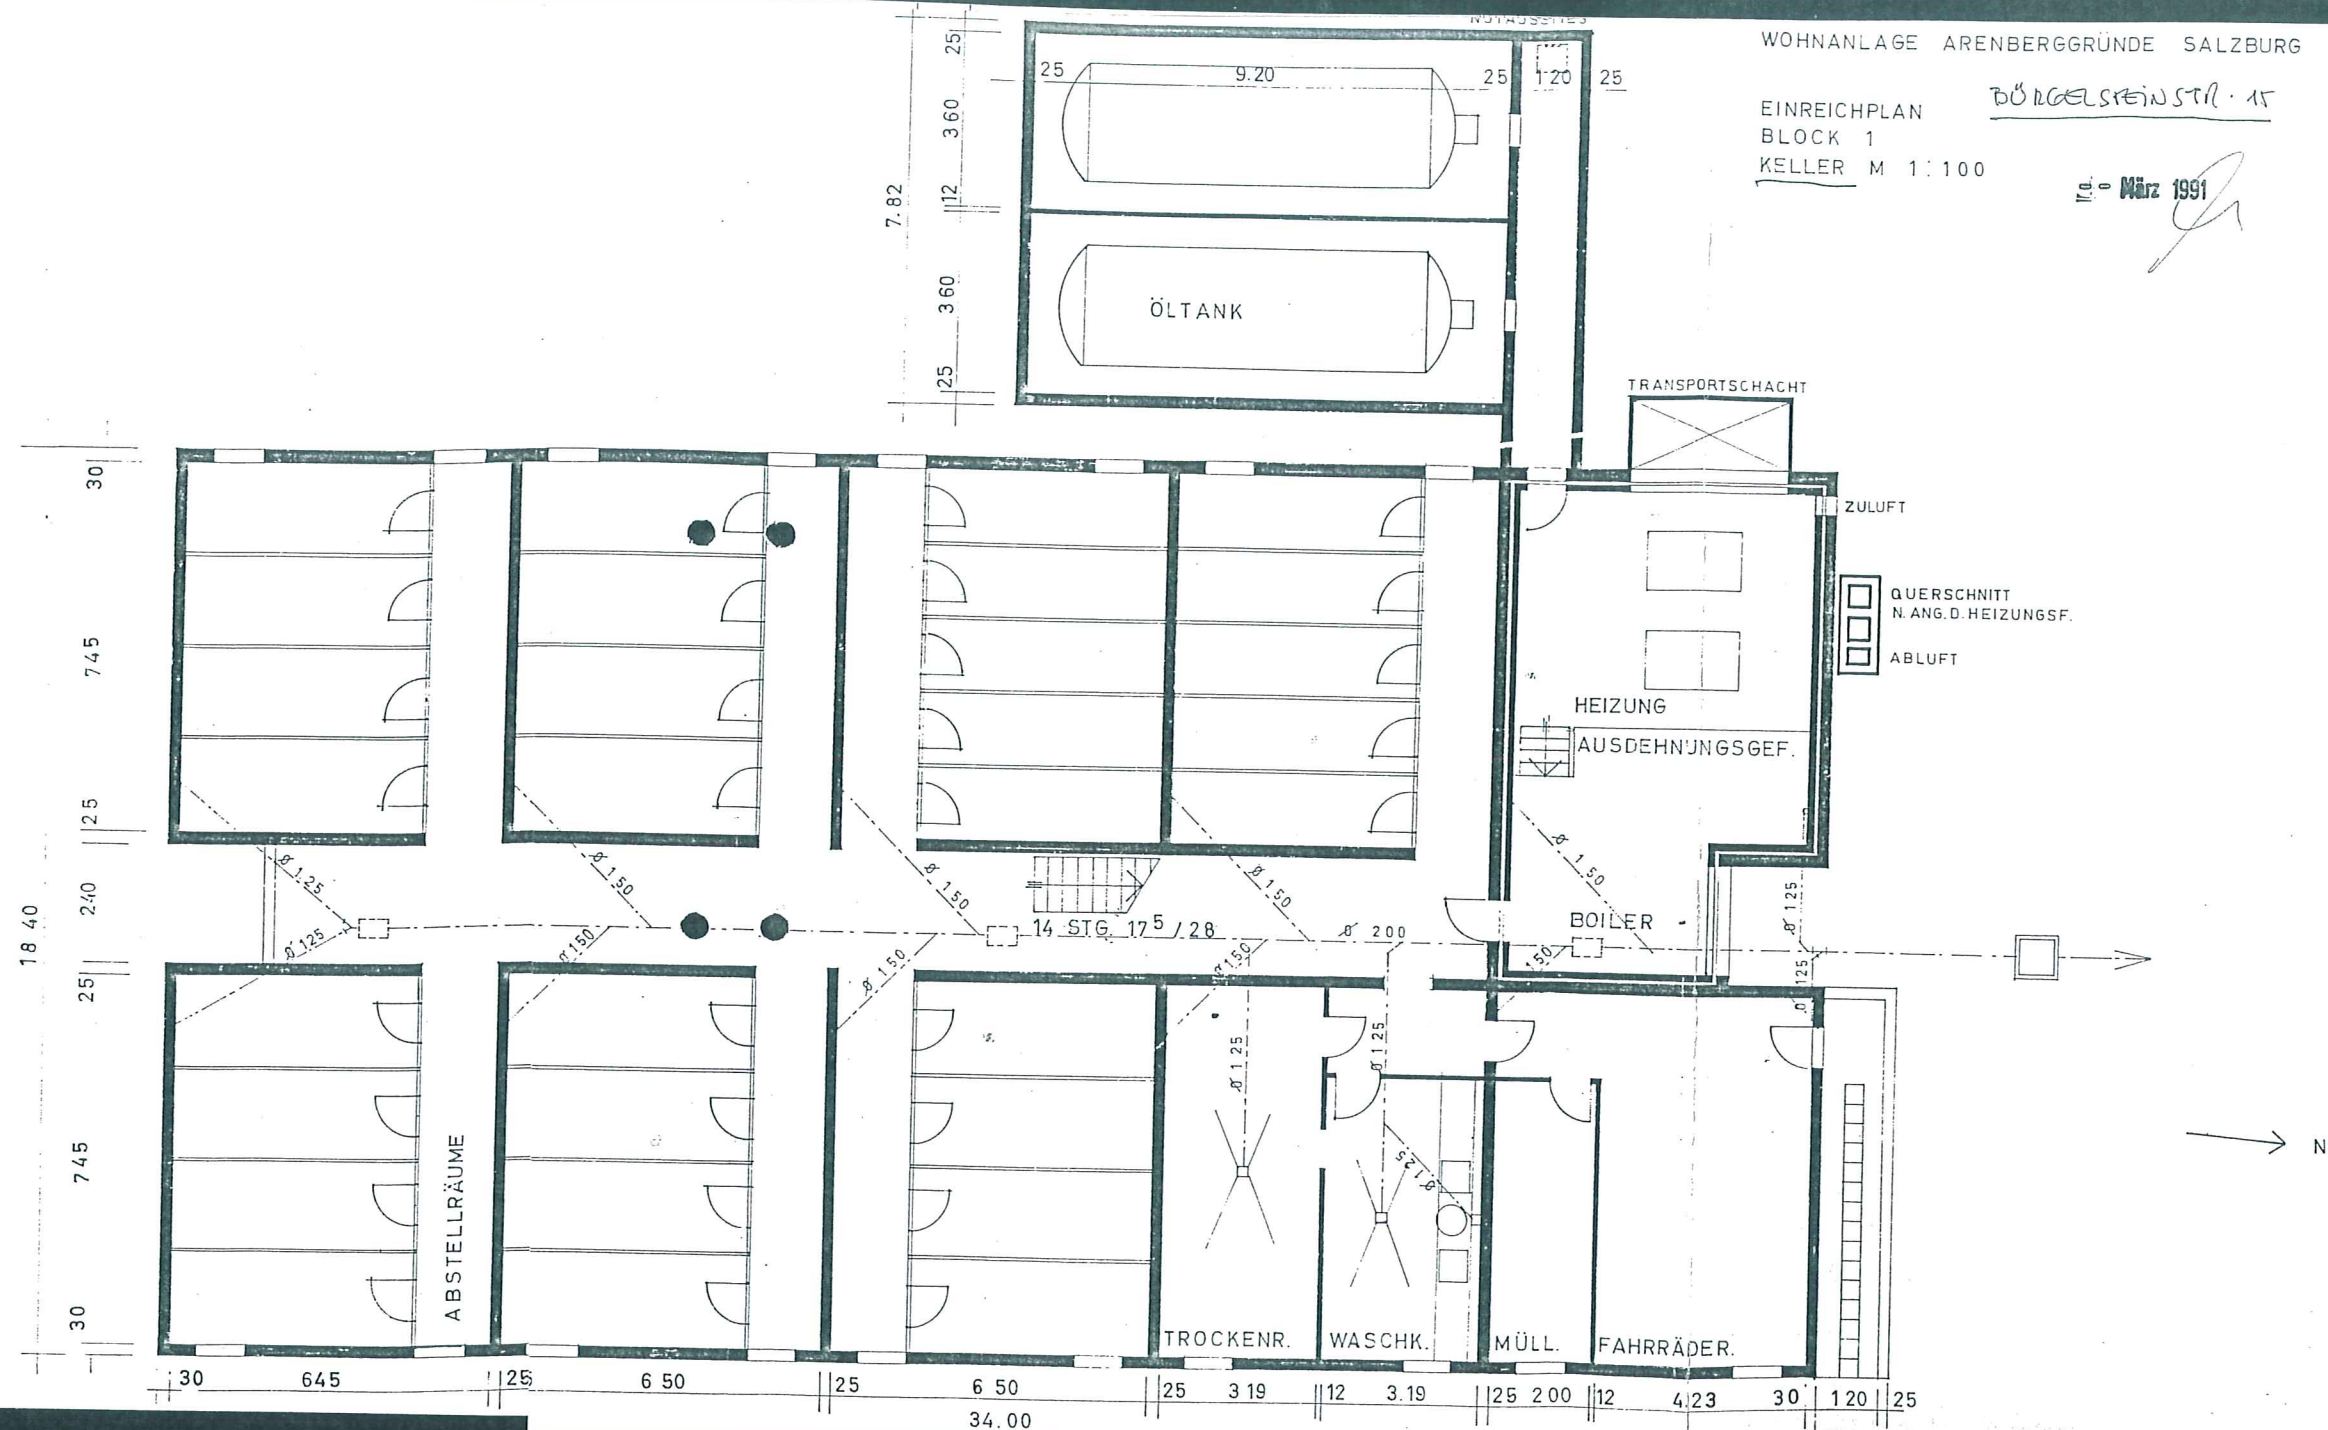


1. 2. OBERGESCH M 1 : 100

BURGSTEINSTRASSE 15

11. März 1991

→ M

ARCHITEKTEN EKONIBACHER HILFERI

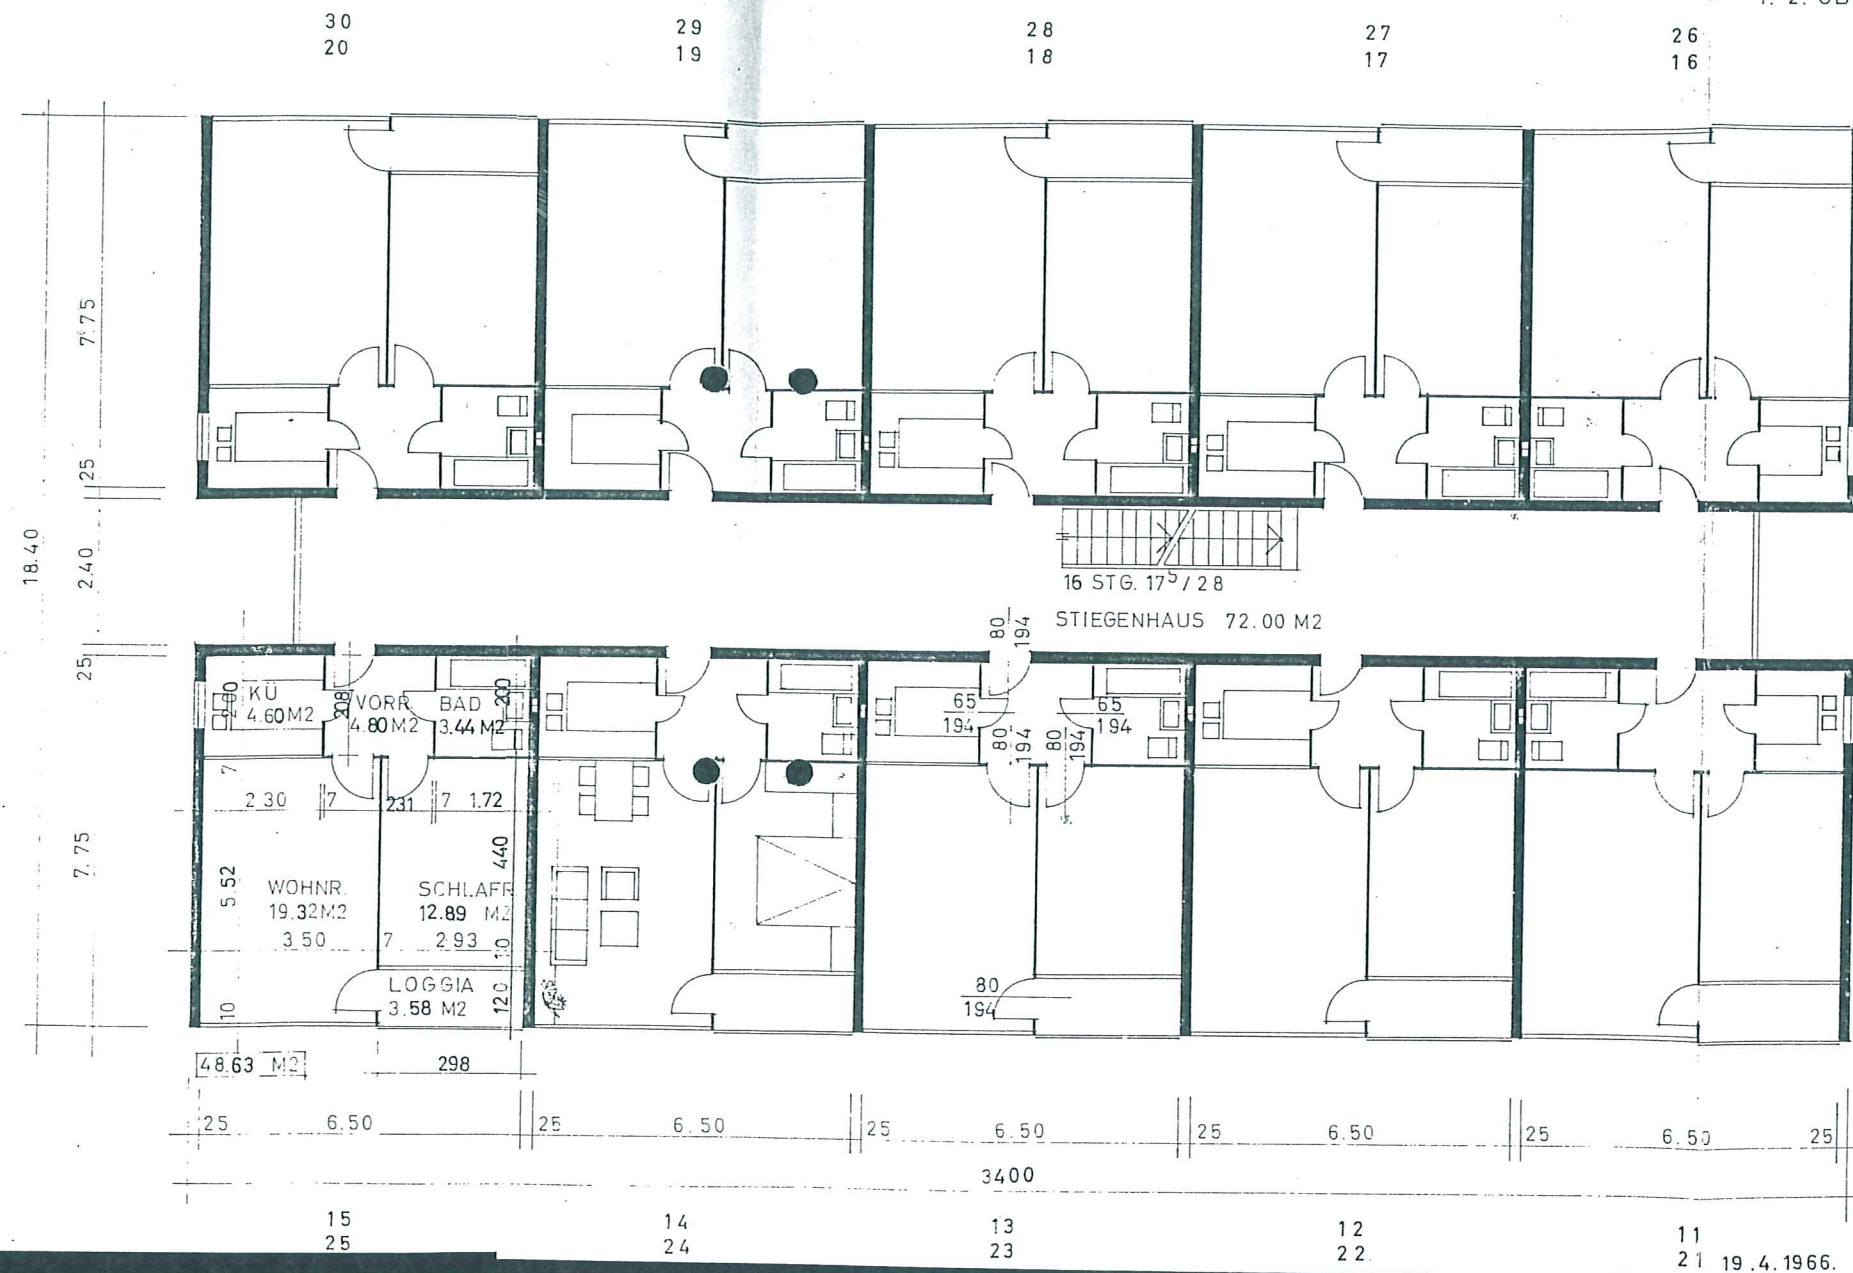

EINREICHPLAN - BESTANDSPLAN

BLOCK 1

ERDGESCHOSS M 1 : 100

10. März 1991

Bürgermeister 15

