



SÜDANSICHT

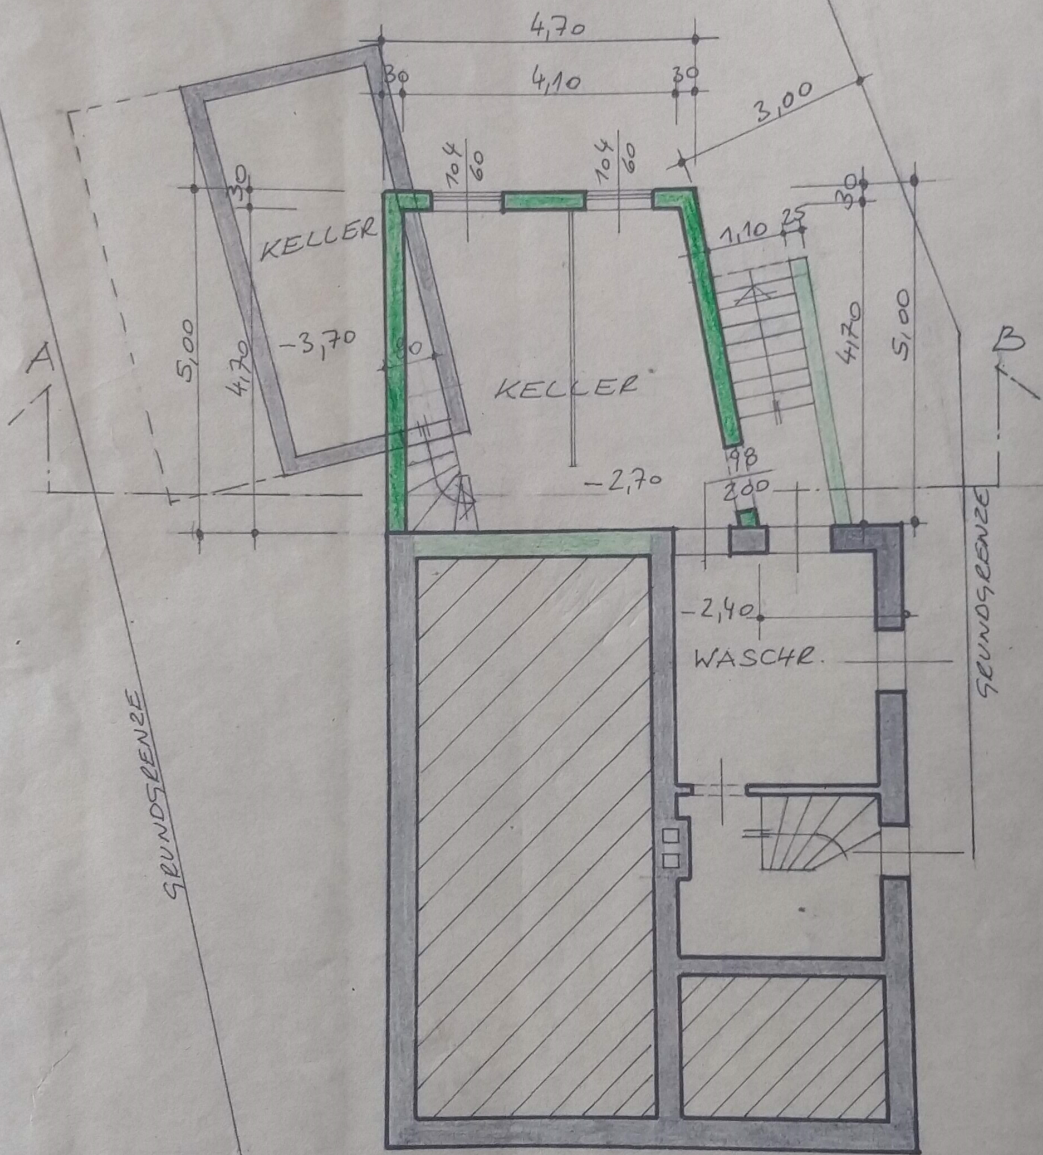

KELLER



OSTANSICHT


GRUNDGRENZE

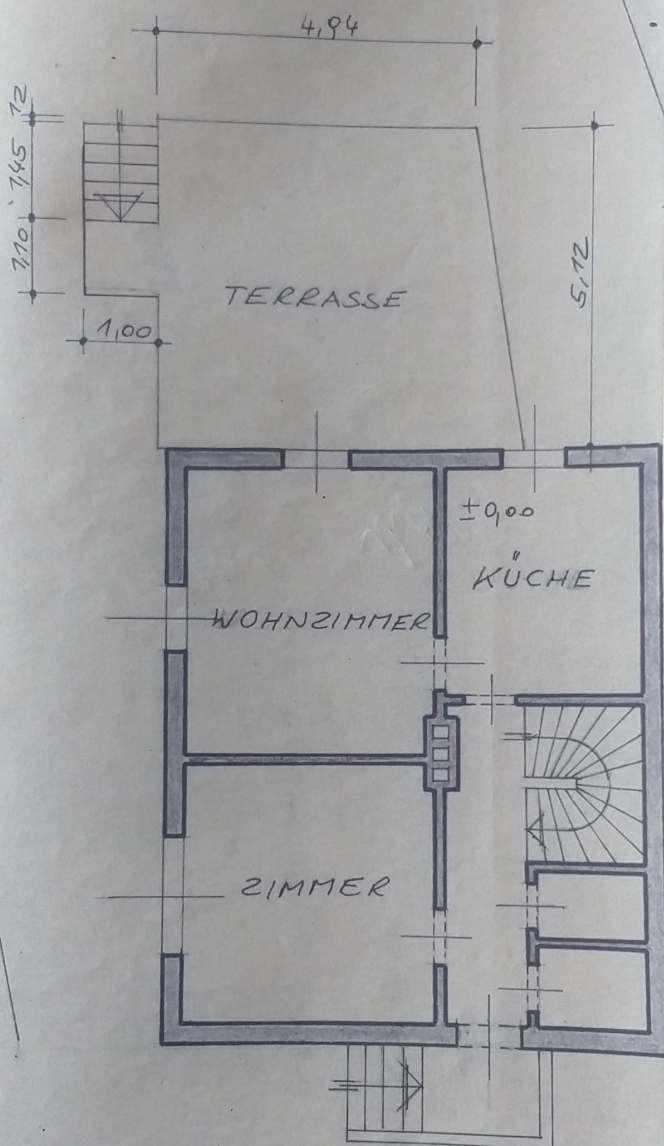


GRUNDGRENZE

ERDGESCHOSS

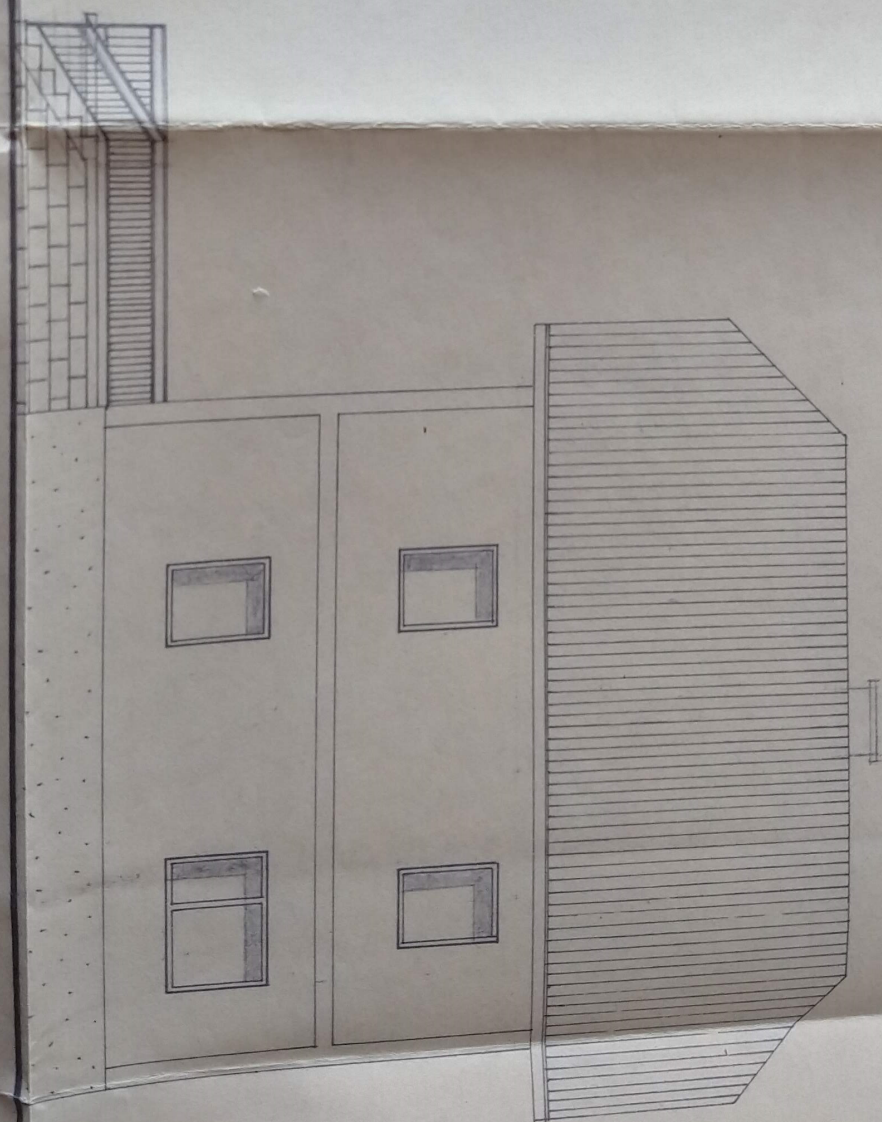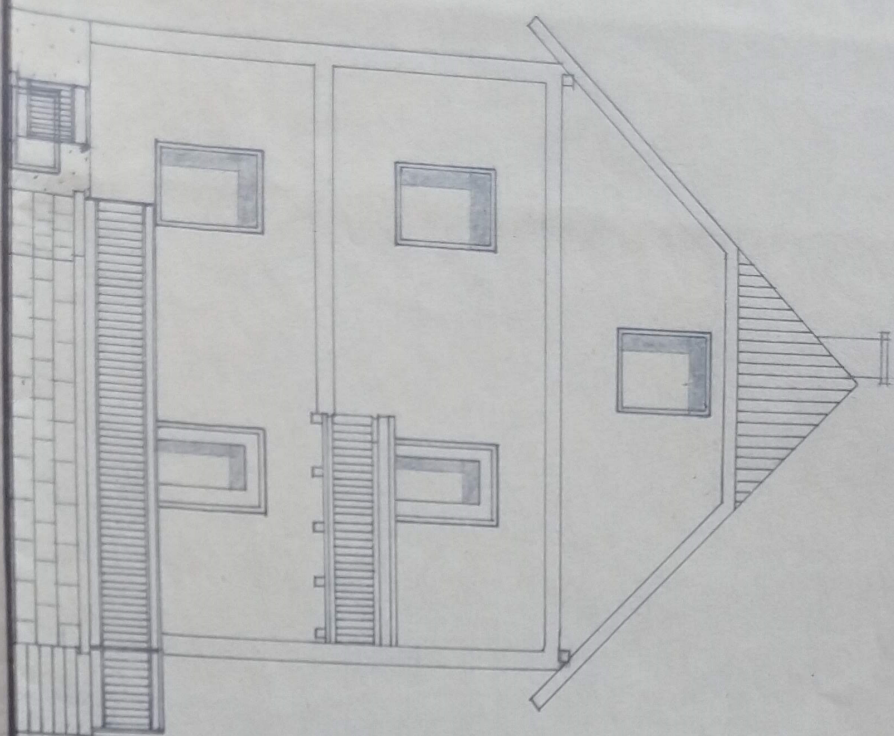

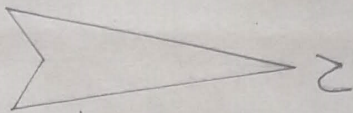

LAGEPLAN 1:1000

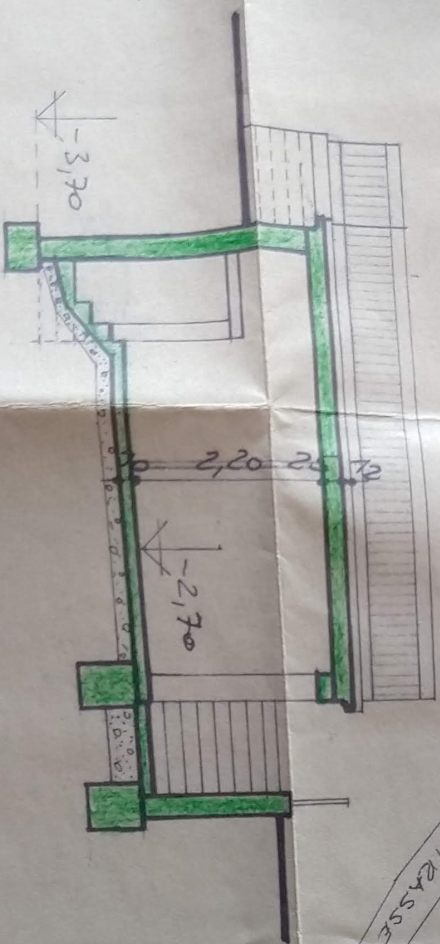


SCHLOSS-STRASSE

BAHNHOFSTRASSE


DOSEF HUF-TIE 22
NAGL SCHLOSS-STRASSE 21
DOSEF HUFNAGL

EDMUND
LEHNER

BEZIRKSLAGER
HAUS GENOSSEN-
SCHAFT, BAHNHOFSTR. 32

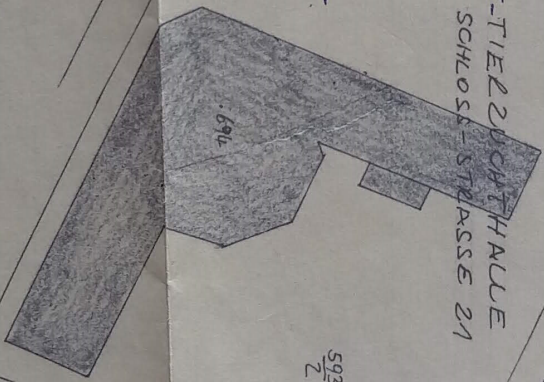

SCHNITT A-B

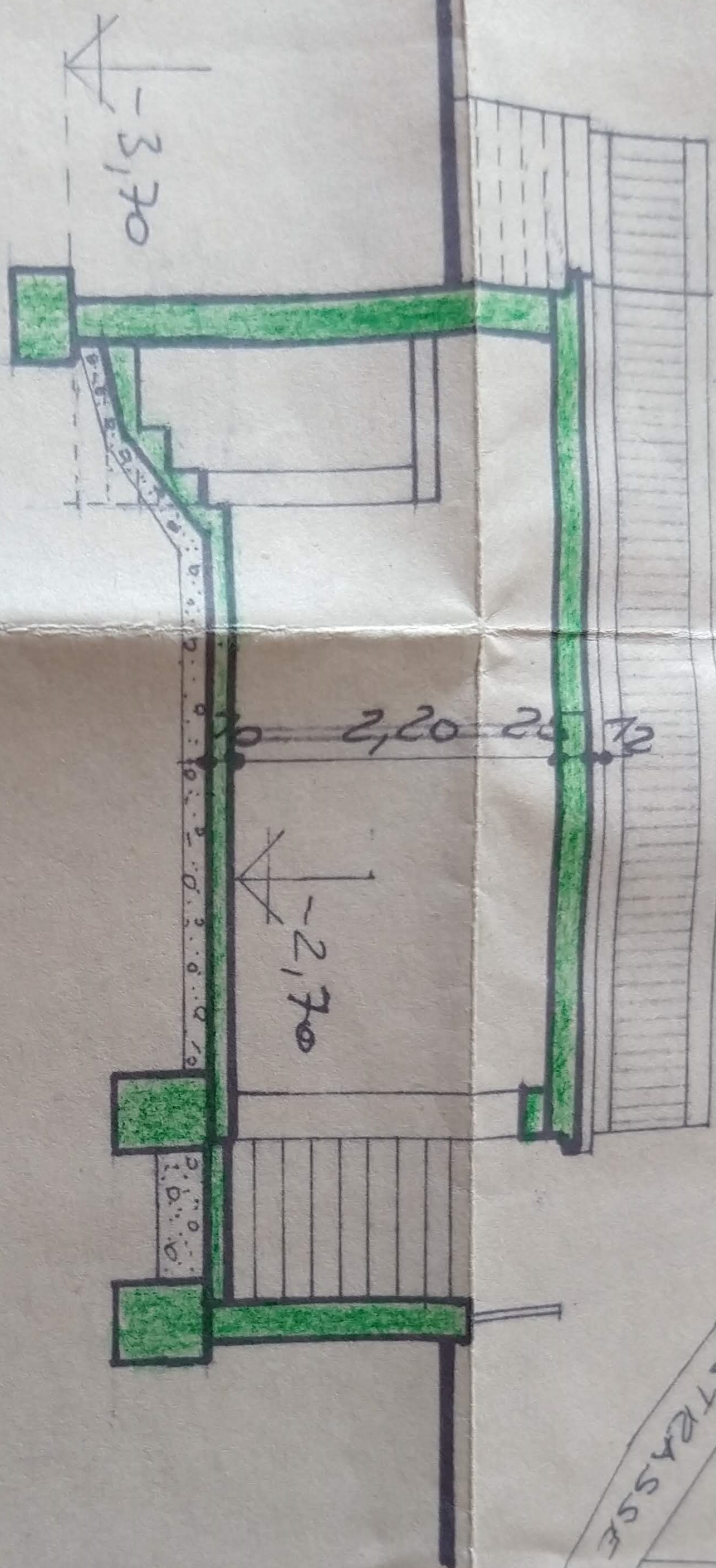


355425-5507

DOSE#
HUFNACIL

$$\frac{173}{17}$$

694

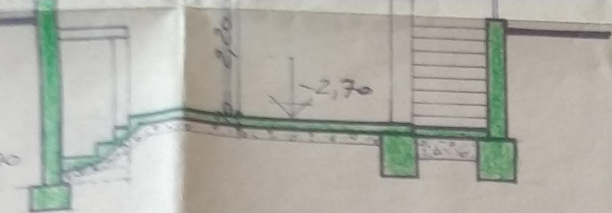

SCHNITT A-B

BAUHERR:

BAUBEHÖRDE:

BAUFÜHRER:



Dem Bauvorhaben wird unter den Bedingungen des Bescheides vom 26. Aug. 1977 zugestimmt.

BP 28/77

Der Bürgermeister



EIBLMAYR & CO.

H. Eibl
Hoch- u. Tiefbau
VÖCKLABRUCK

i. A. *Kunzmann*

Karl und Zita Meister

EIBLMAYR & CO

HOCH-, TIEF- UND FERTIGTEILBAU · BETONWERK ISOBETON · BAUSTOFFHANDEL
KATZENBERGER-DECKEN · FEUERISOLIERUNGEN · VERMICULIT-DÄMMPUTZ
GMUNDNER STRASSE 22 A-4840 VÖCKLABRUCK TEL. 07672/2465 SERIE

OBJEKT

PLAN ÜBER DIE ERRICHTUNG EINES ZU-
BAUES FÜR HERRN KARL UND FRAU ZITA
MEISTER, BAHNHOF SIEDLUNG 14, VÖCKLABRUCK, PARZ. 17316

PLANUNGSSTADIUM

KG. WAGRAIN

EINREICHPLAN

PLANINHALT

GEUNDEISS, SCHNITT, ANSICHT, LAGEPLAN

M

1:100
1:1000

GEZ.	DAT.	BETON	STAHL	PLNR.
PIXNER	11.5.1977			

Meister Josef, Dörfel 44

Wolkau - Neukau.

Bewohnungs- u. Besitzungsbesw. erteilt am 26.5.1936

XVII