

Nutzflächenaufstellung

Wohnung 1

Vorraum	2,38 m ²
Zimmer	26,59 m ²
Küche	11,73 m ²
Bad	3,77 m ²
WC	31,77 m ²

Wohnung 2

Vorraum	9,59 m ²
Zimmer	19,59 m ²
Küche	5,34 m ²
Bad	19,59 m ²
WC	24,61 m ²
Wohnen u. Küche	60,81 m ²

Wohnung 3

Vorraum	9,72 m ²
Küche	0,96 m ²
WC	1,90 m ²
Zimmer	11,17 m ²
Bad	3,14 m ²
Wohnküche	22,83 m ²
	43,72 m ²

Büro

Büro 1	2,48 m ²
Büro 2	20,86 m ²
Gang	5,48 m ²
Büro 3	19,12 m ²
Vorraum	2,50 m ²
WC	1,56 m ²
	56,80 m ²

LEGENDE

- Proprietäre Vorrichtung
- Proprietäre Vorrichtung
- Vermietbare Vorrichtung
- Vermietbare Vorrichtung

GEPLANTE ZUMENGEBUNG NEUR
WATER DENTIER MIT DEN PLANNEN
WATERMASSE SIND GEWÄSSE NACH
BESTAND U. NACHMASS MIT PLOT-ROHEMA

WATERMASSE U. SICH MIT DER NUR MIT
WATERMASSE MIT DER NUR MIT


BÜRO- u. WOHNUNGSÄNDERUNG
3 93 WOHNUMG 10 KLEINBURO
NUTZFLÄCHENAUFSTELLUNG 3 93

ALLE MASSE NACHPRÜFUNG
NATURMASSE NEH

ÄNDERUNGEN U. ERGÄNZUNGEN
ERSETZT EINSEICHPLAN 97 61
GEBAUDE OHNE LETZ. FASSEN EING. LÄNGENST. GEÄNDERT
OKT. 92
BÜRO 11 VORSEH. OBST. EINGETRACHTET
WOHNUNG 1 DETAIL IN 1a u. 1b
15.12.92
0,61

BAUVERGEBER: UMFASSENDE SANIERUNG

SCHMITZ 15	8720 KINTTLEFELD
ERDRECHSCH	PLAN NR. 3
DATUM	1.50
AUG. 1992	MASSSTAB
	1:50
	GEZ.
	DOFFEL, BEI
	ARCHITEKT
	DIPLOM. ING. WALTER PERNTHALE
	8753 Fomdorf, Traunweg 3, Tel. 0357/3731, Fax 0357/2312-21

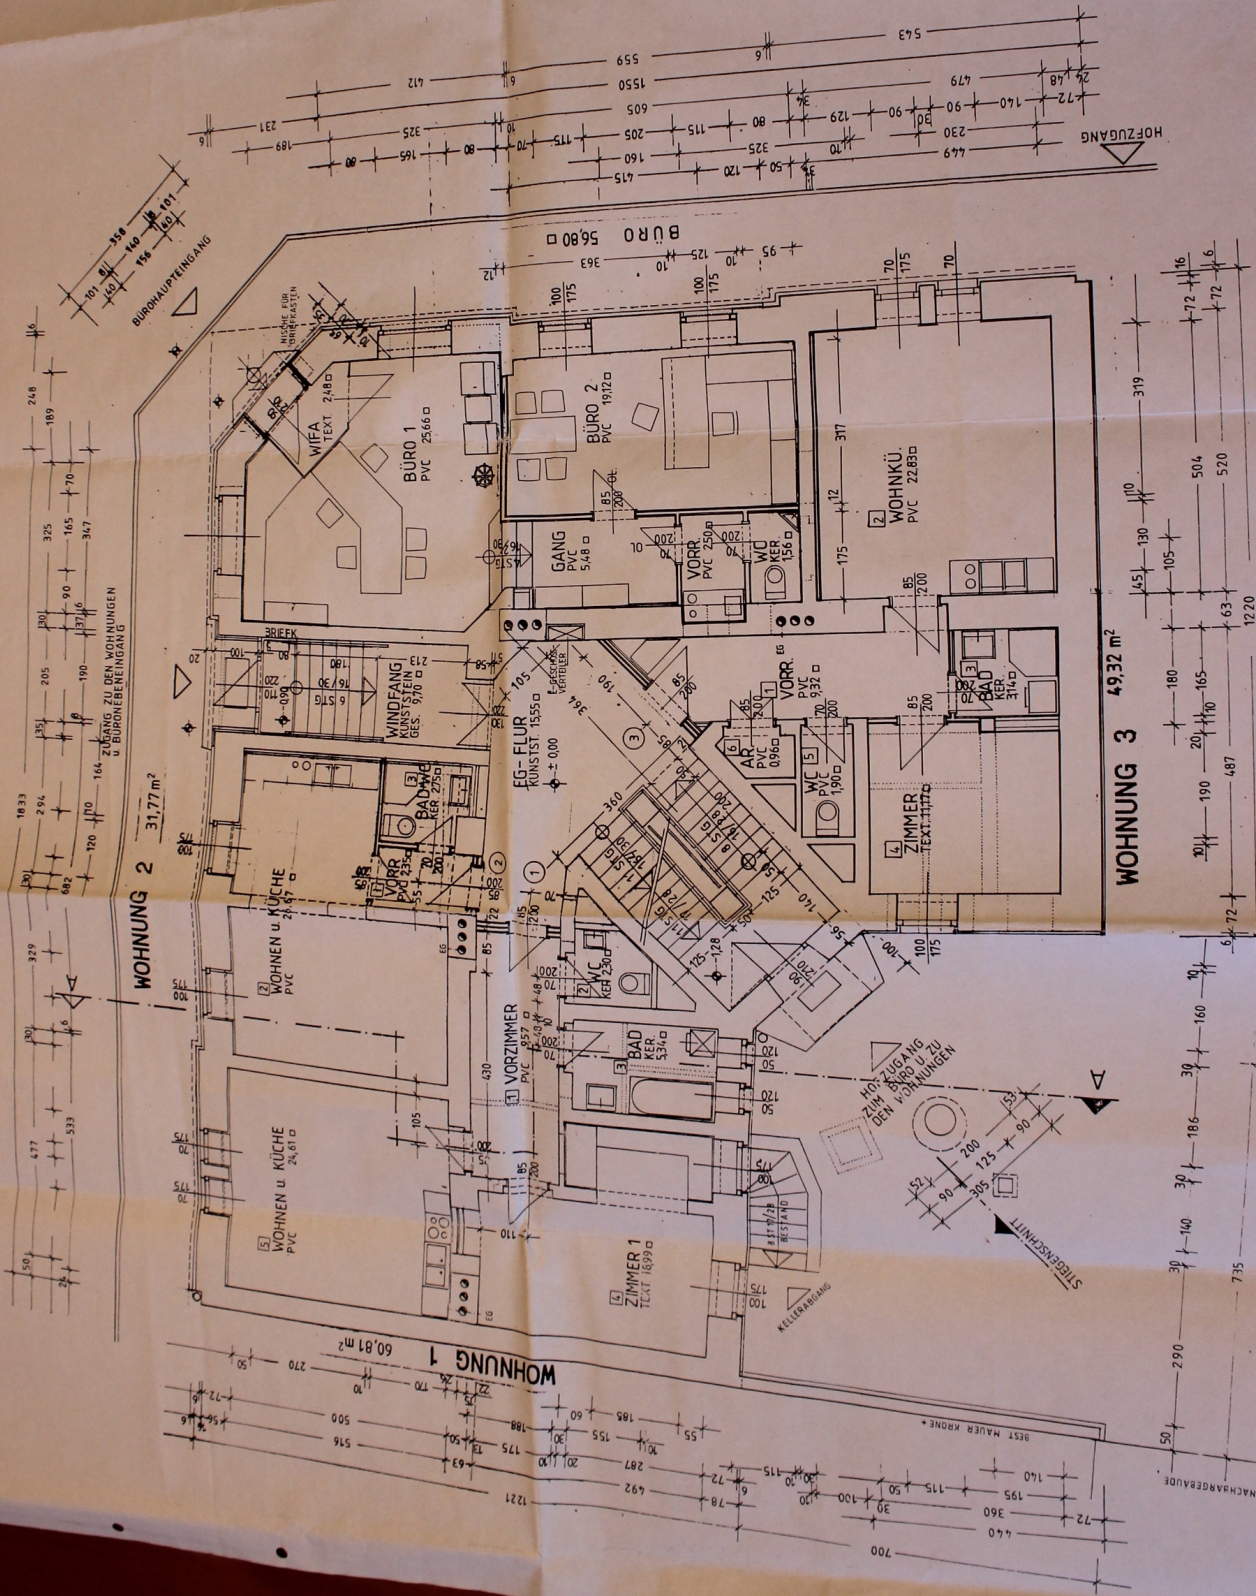

WOHNUNG 3 49,32 m²

WOHNUNG 2 31,77 m²

WOHNUNG 1 60,81 m²

HOZUGANG

HOZUGANG
ZUM BÜRO U. ZU
DEN WOHNUNGEN

STIEGANGANG

KELLERANGANG

BEST MAUER KÖRNE

NACHBARREBAUDE

Nutzflächenaufteilung

Wohnung 4

Vorraum	10,57 m ²
Küche	2,88 m ²
Bad	1,42 m ²
Zimmer	4,52 m ²
WC	1,44 m ²
Wohnen u. Küche	24,31 m ²
Summe	40,73 m²

Wohnung 5

Vorraum	6,94 m ²
Küche	15,25 m ²
Bad	7,48 m ²
Zimmer	5,44 m ²
WC	4,75 m ²
Summe	49,86 m²

Wohnung 6

Vorraum	9,38 m ²
Küche	23,87 m ²
Bad	4,15 m ²
Zimmer	12,47 m ²
WC	2,10 m ²
Wohnraum	1,36 m ²
Summe	53,23 m²

Wohnung 7

Vorraum	9,38 m ²
Küche	23,87 m ²
Bad	4,15 m ²
Zimmer	12,47 m ²
WC	2,10 m ²
Wohnraum	1,36 m ²
Summe	53,23 m²

LEGENDE

- gestrichelte Vorstrichlinie
- gestrichelte Vorstrichlinie
- gestrichelte Vorstrichlinie
- gestrichelte Vorstrichlinie

GEZEICHNETE RAUMVERTEILUNG NACH
VORERREICHTEM PLANSTAND
KUTENMASSE SIND GEZEICHNET MASSE
BESTAND- u. NEUMASSE UND FÜR DIE KUTENMASSE

UNTERRICHTE UND SOFTEILE DER INST. UND ANGEHÖRIGEN
FLÄCHEN UND ABSTÄNDE MIT DER INST. BILDUNG

ALLE MASSE NACHPRÜFEN
NATURMASSE

ANDERUNGEN U. ERGÄNZUNGEN ERSETZT EINRICHTUNGSPLAN 92/61/4
LIFT ENTWERFEN, FASSADEN BGR. EINGANGSST. OPT. ET. BEI
NUTZFLÄCHENAUFSTELLUNG 3 83

046 D

10G


1. OBERGESCHOSS

PLAN NR.: 92 61/4 A

ARCHITEKT DIPL.-ING. WALTER PERNTHALER

8153 Feldmühl, Traunau 3, 161, 8871/2312, Fax 8871/2312-21



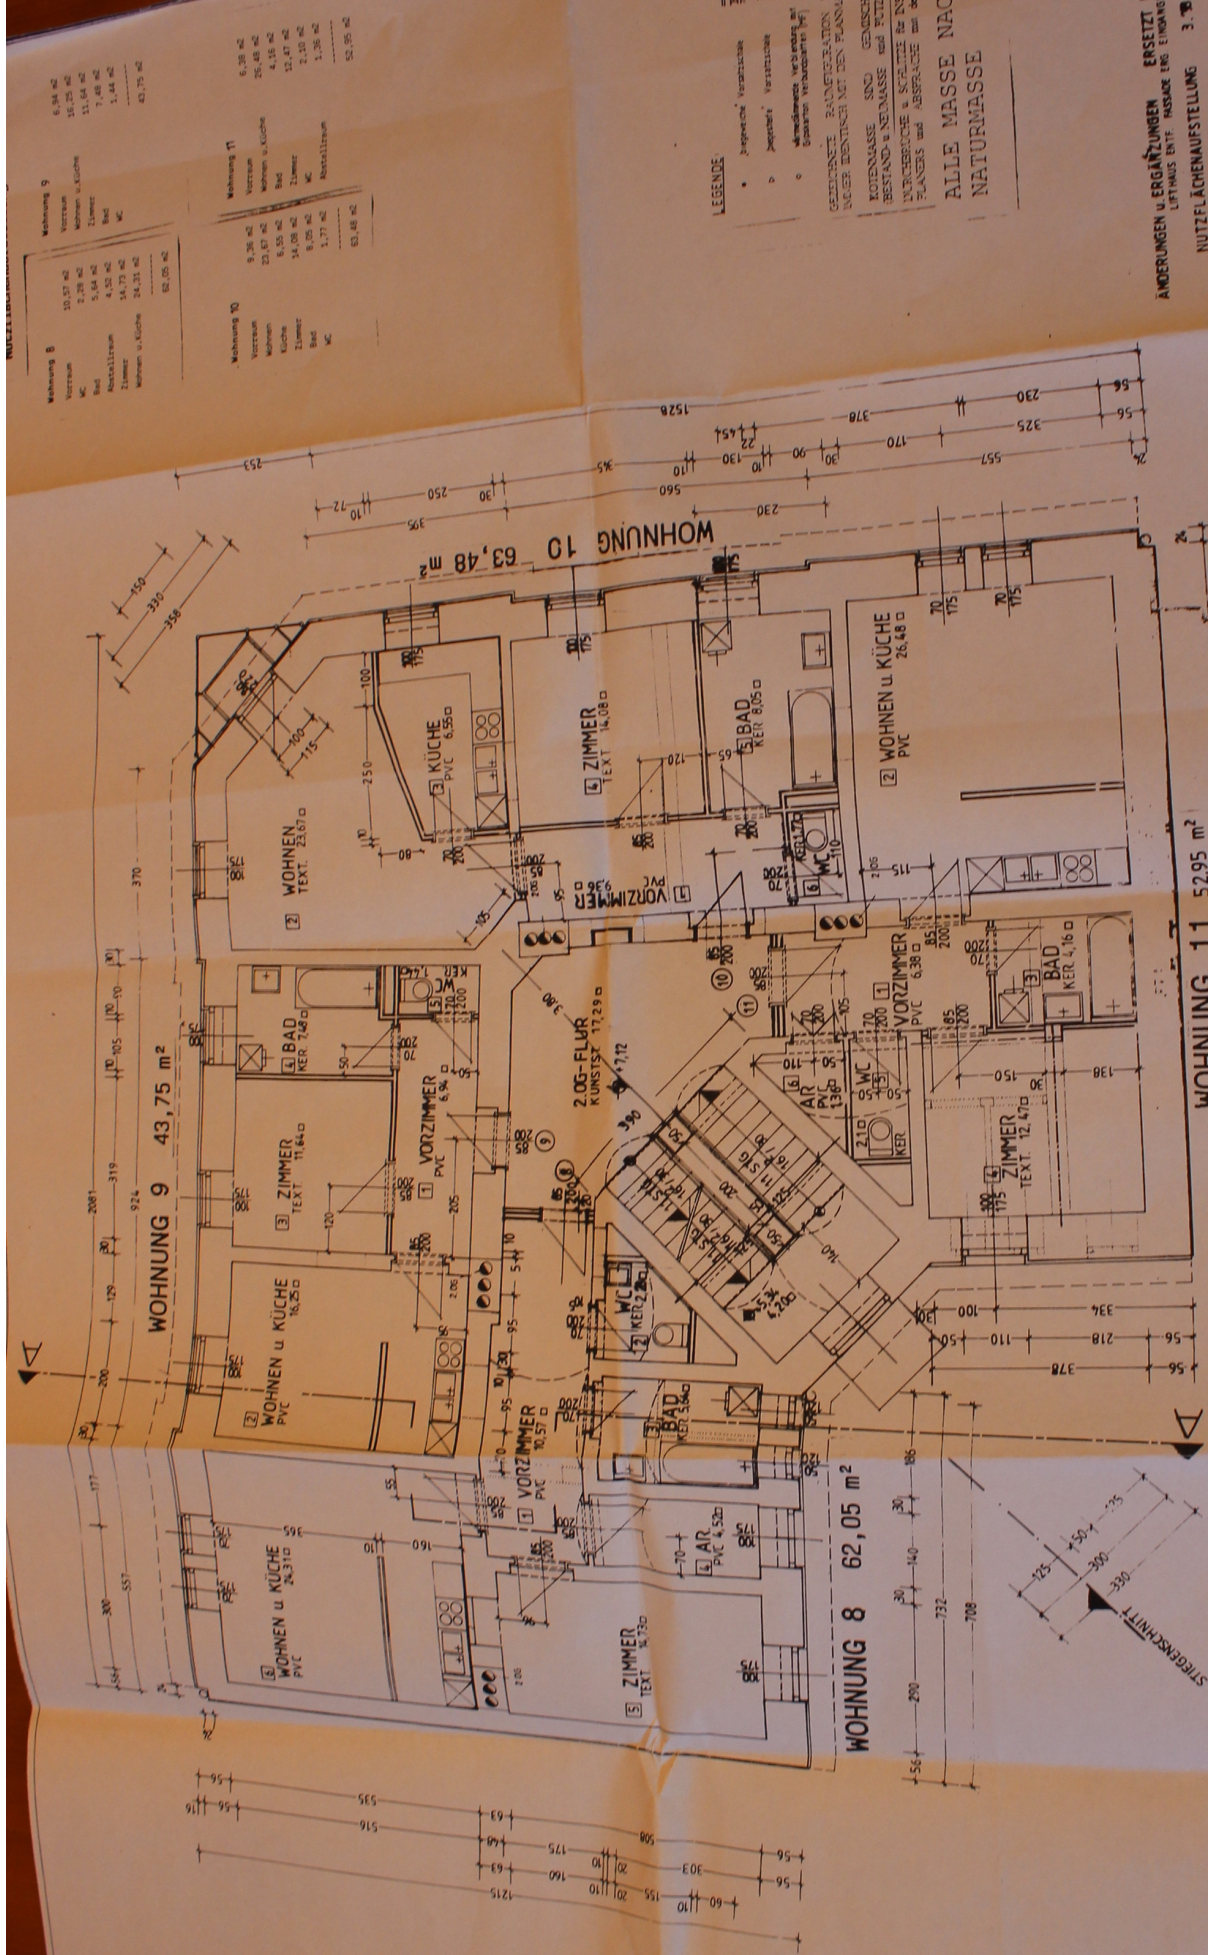

LEGEND:

- Begegnung Veranstaltung
- Begegnung Veranstaltung
- Wiederholungs Verbindungs
System Verbindungs

[illegible]

ÄNDERUNGEN U. ERGÄNZUNGEN
LIFTHAUS ENTE. PASADENA ENG. EINGANGSZ.
NUTZFLÄCHENAUFSTELLUNG 3.70
ERSETZT EINRECHPLAN 92/61/5
OUT 92 851

INFORMATION: UFA-FARBEN, GUMMIERUNG SCHMITZSTR. 8, 8720 BENTLEYFELD		2. ORIENTIERUNGSSCHUSS 1.0.1972		92. 6% / 5 A
		1.0.1972	1:30	PENNALTALIER ARCHITEKT DEPL. ENG. WALTER 8720 FELDENBERG, Transmissions 1, 10.1.1972/1972-1

Wohnung 12	
Dieta	5,56 m2
WC	1,78 m2
Bad	7,37 m2
Küche u. Essen	21,46 m2
Wohnen	24,92 m2
Zimmer	17,64 m2
Abstellraum	5,61 m2
	84,34 m2

Möbning 15)	
Vorraum	7,58 m ²
Abstellraum	1,62 m ²
WC	1,71 m ²
Zimmer	15,64 m ²
Bad	5,98 m ²
Wohnküche	17,50 m ²

	50,03 m ²

Wohnung 14
Vorraum
Zimmer
Wohnküche
Bad und WC

Wohnung 15

Vorraum	10,00
Abstellraum	1,00
WC	1,00
Zimmer	10,00
Bad	5,00
Wohnküche	10,00

LEGEND:

- biege-eiche Vorsatzschale 
- ▷ gestrichelte Vorsatzschale 
- wärmeisolierte Verklebung mit Gipskarton-Verbundplatten (WF) 

GEZEICHNETE RAUMFIGURATION NICHT
IMMER IDENTISCH MIT DEN PLANMASSEN

KOTENMASSE SIND GEMISCHTE MASSE
(BESTAND- u. NEUMASSE sind PUTZ- o. ROHMASSE)

DURCHBRÜCHE u. SCHLITZE für INSTL. nach Angabe des

ALLE MASSE NACHPRÜFEN
NATURMASSE NEHMEN

ERSETZT EINREICHPLAN 92'6'16
 OKT 92 BEL
 ERSETZT PLAN 92'6'16 A
 3/93
 NDERUNGEN u. ERGÄNZUNGEN
 LIFTHAUS ENF
 WOHNUNGSÄNDERUNG 12 a , 12 b

WIIT7F LÄCHENAUFSTELLUNG .03.'93.

BAUVORHABEN: UMFASSENDE SANIERUNG
GESAMTSTADT 15. 8720 KNITTLEFELD

DACHGESCHOSS

DATUM	GEZ.	1:50
		NÖRDL. RO. BEI

Aug. 1992

ARCHITEKT DIPL.-ING.-WALTER PERNTHALER
Traunweg 3, Tel. 03573/2312, Fax 03573/2312-21

WOHNUNG 12 b 50,03 m²

WOHNUNG 10 84,34 m²