

UG JOSEFSTÄDTER STR.


ERDGESCHOSS

LERCHENFELDER

GÜRTEL

LIEFERANTEN-
TOR/EINGANG

1080 WIEN, JOSEFSTÄDTER STR.

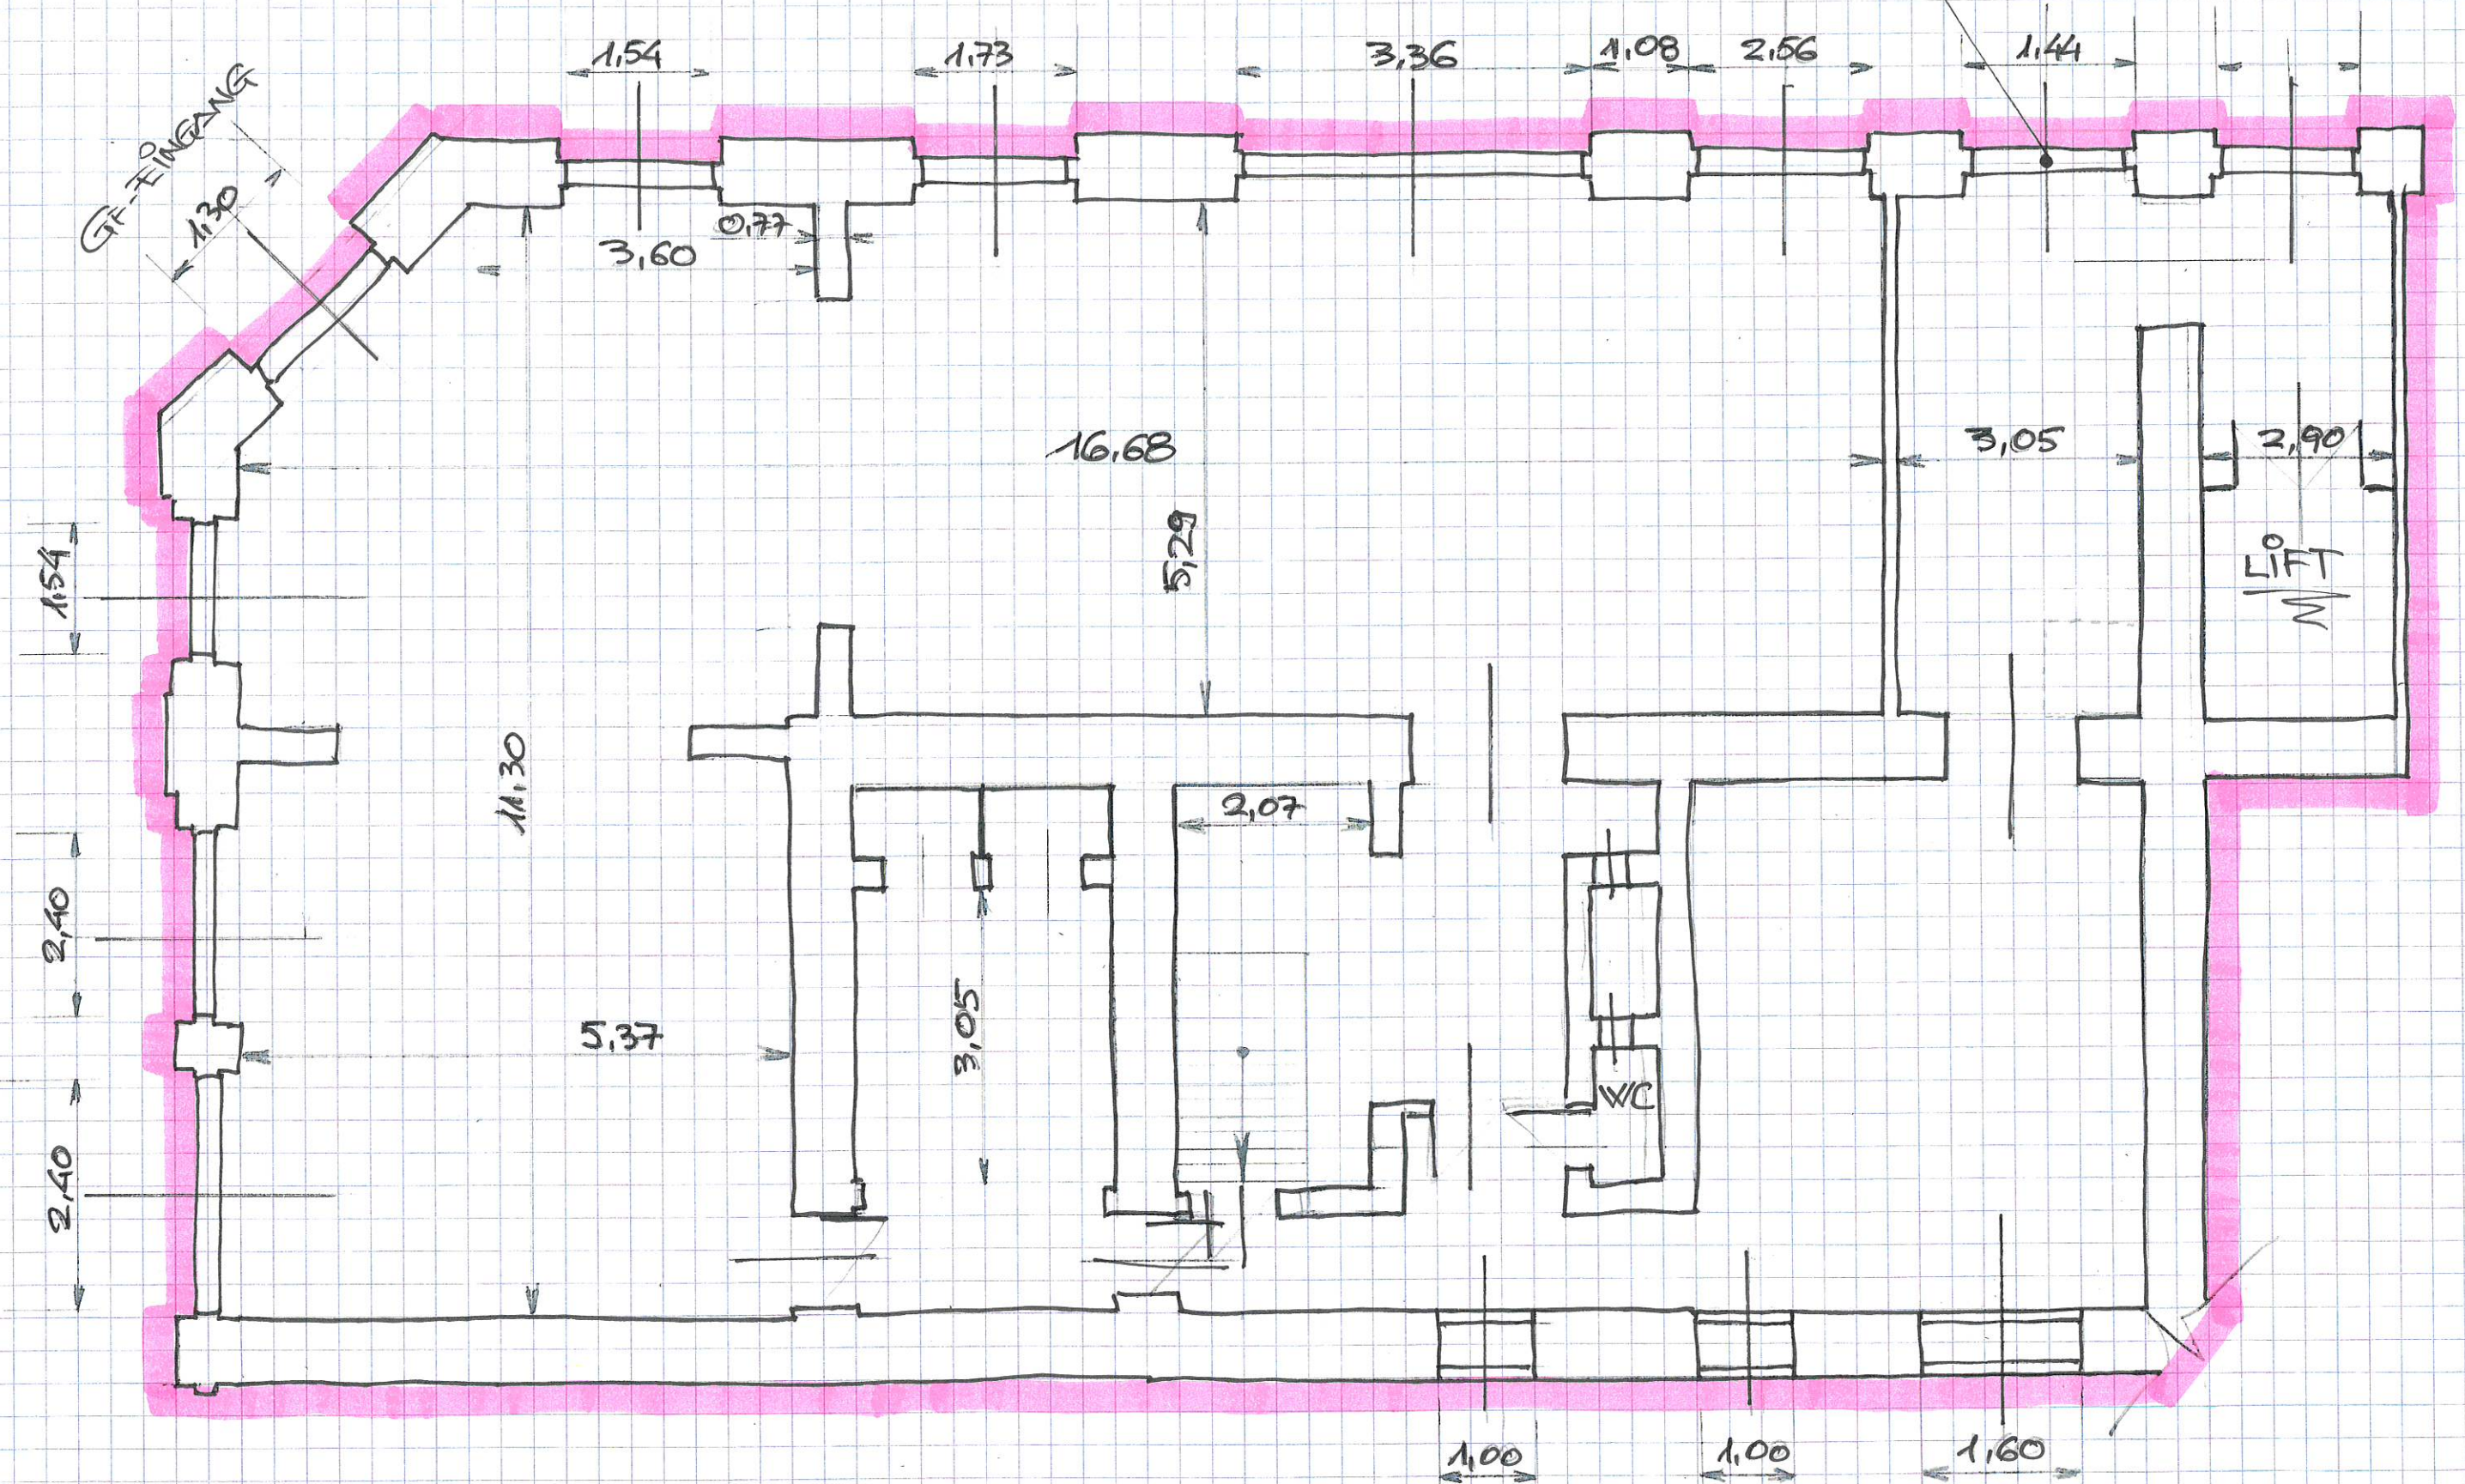

EG - PLAN-SKIZZE GESCHÄFTSLOKAL

UMRANDUNG d. VERMIETETEN FLÄCHE