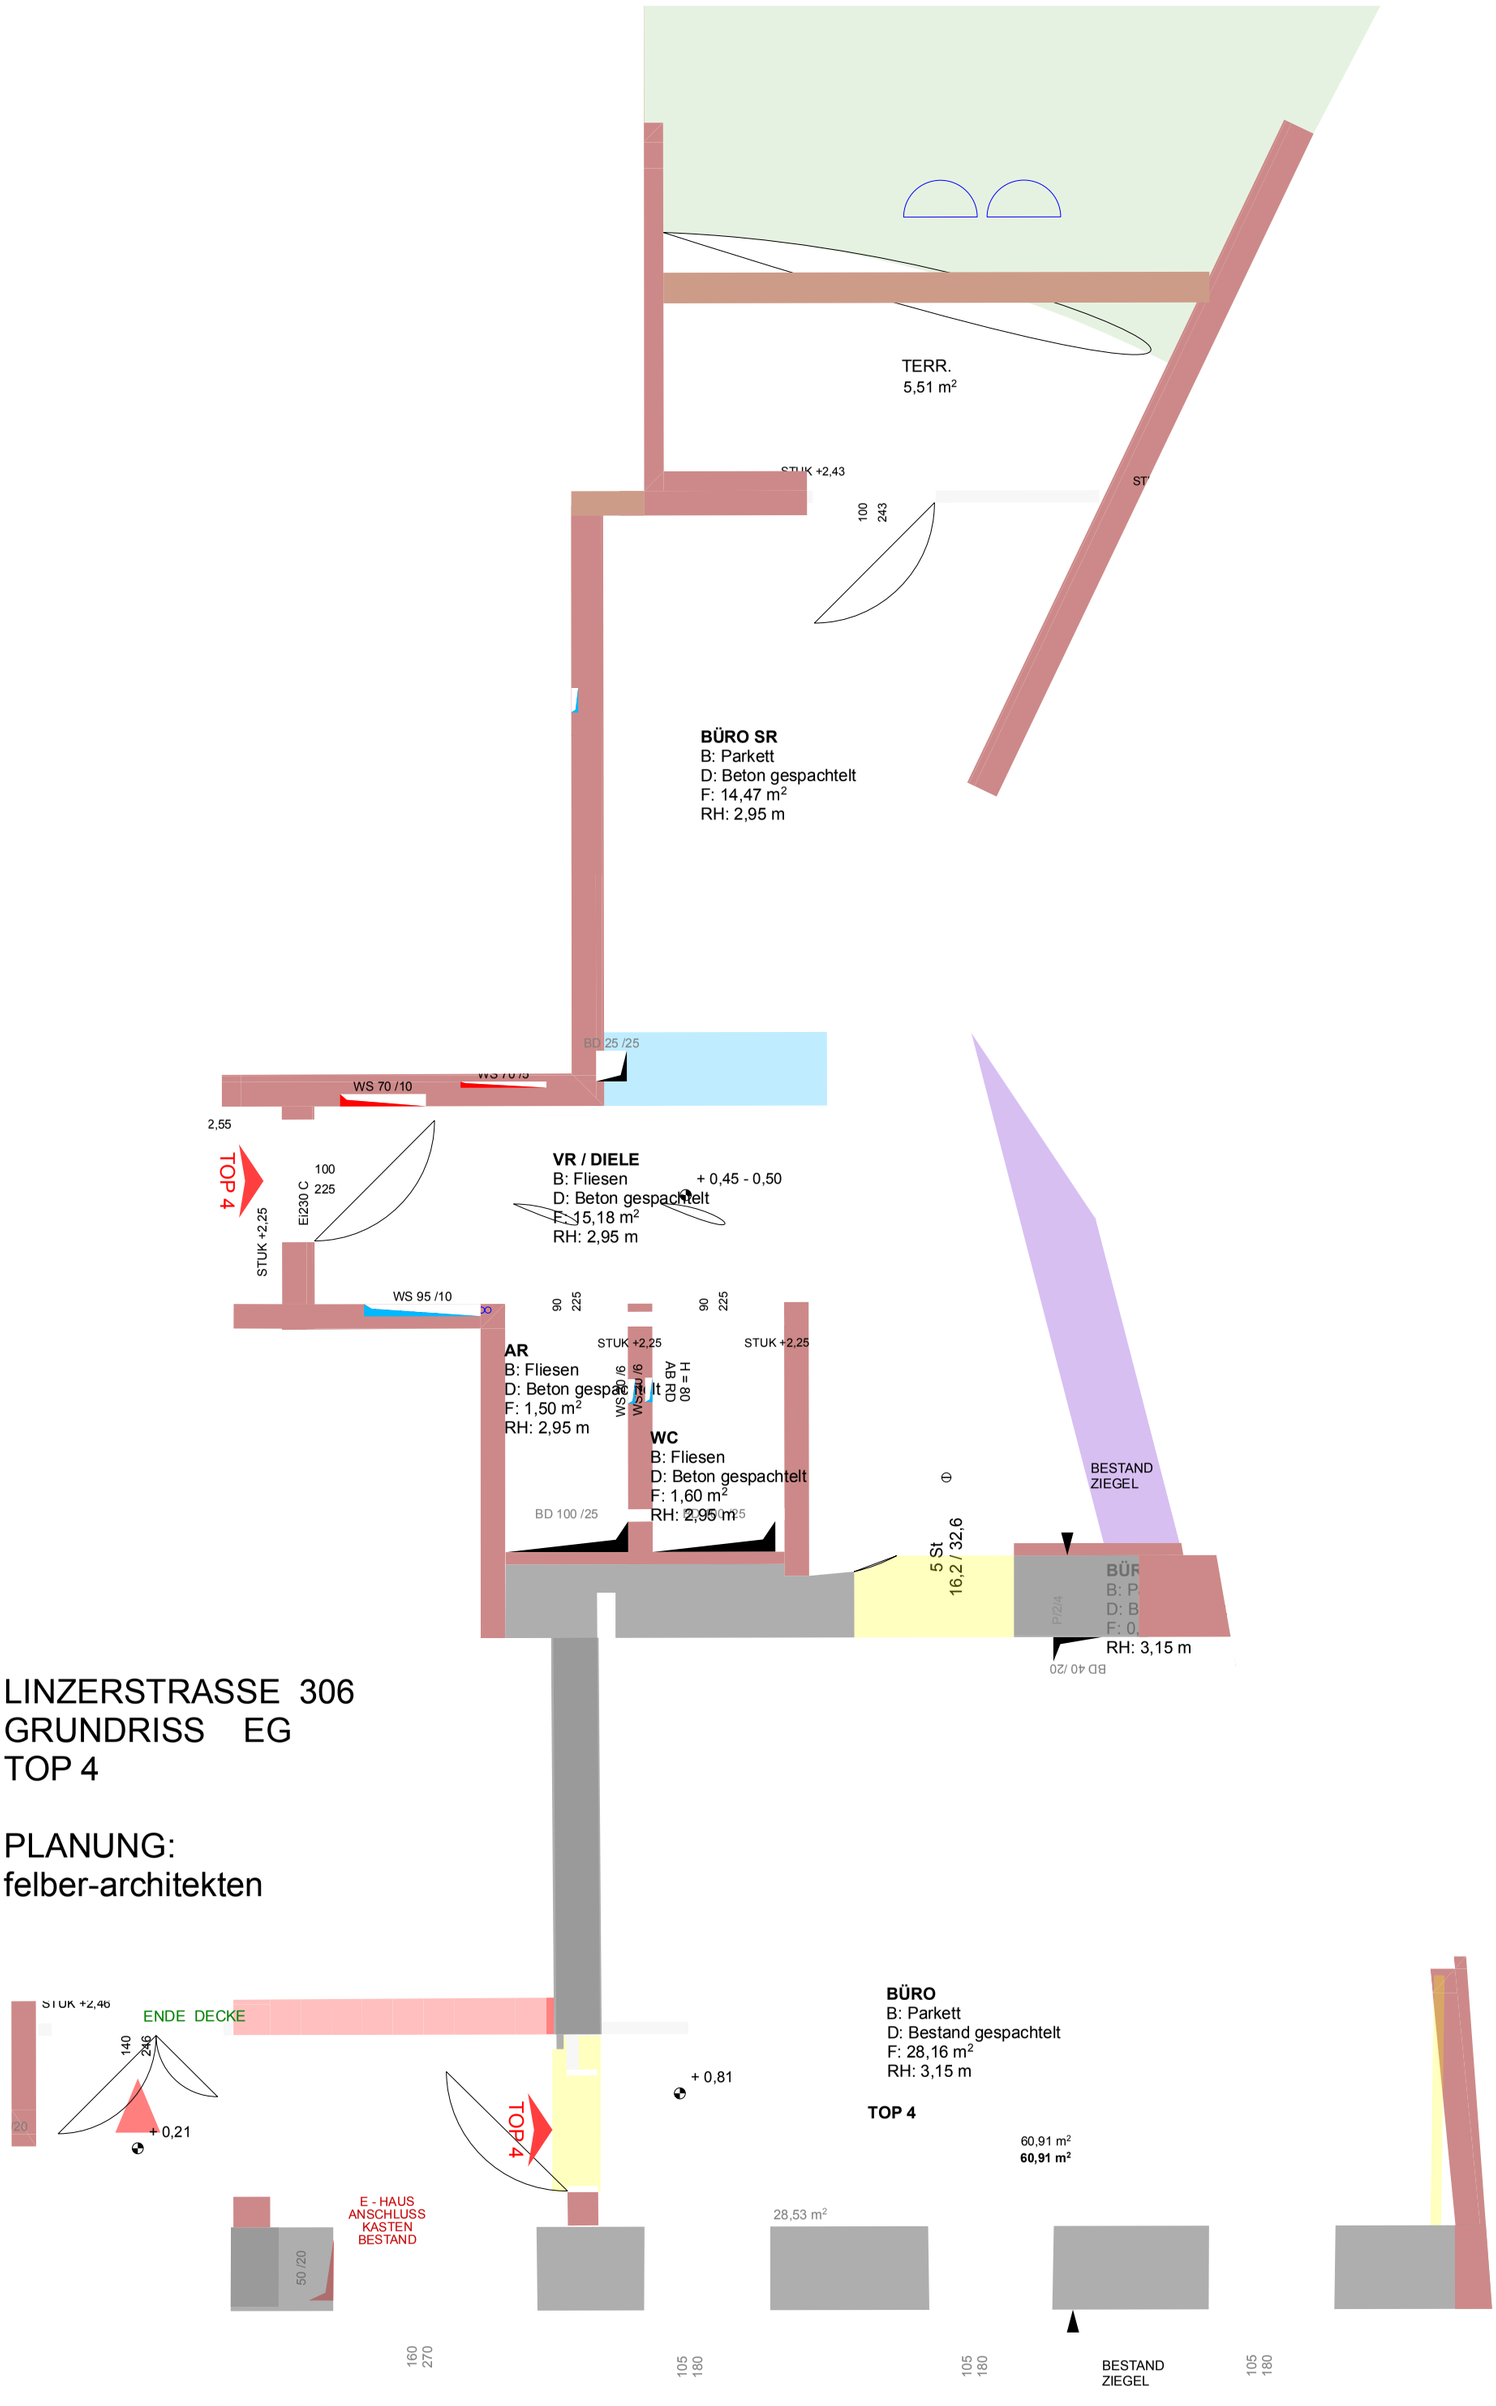
TERR.
5,51 m²
STUK +2,43
100
243
BÜRO SR
B: Parkett
D: Beton gespachtelt
F: 14,47 m²
RH: 2,95 m
BD 25 /25
WS 70 /10
2,55
TOP 4
100
225
EI230 C
STUK +2,25
VR / DIELE
B: Fliesen
D: Beton gespachtelt
F: 15,18 m²
RH: 2,95 m
+ 0,45 - 0,50
WS 95 /10
90
225
STUK +2,25
AR
B: Fliesen
D: Beton gespachtelt
F: 1,50 m²
RH: 2,95 m
WS 70 /6
WS 70 /6
AB RD
H = 80
WC
B: Fliesen
D: Beton gespachtelt
F: 1,60 m²
RH: 2,95 m
BD 100 /25
BESTAND
ZIEGEL
5 St
16,2 / 32,6
RH: 3,15 m
BD 40 /20
LINZERSTRASSE 306
GRUNDRISS EG
TOP 4
PLANUNG:
felber-architekten
STUK +2,46
ENDE DECKE
140
246
+ 0,21
+ 0,81
BÜRO
B: Parkett
D: Bestand gespachtelt
F: 28,16 m²
RH: 3,15 m
TOP 4
60,91 m²
60,91 m²
E - HAUS
ANSCHLUSS
KASTEN
BESTAND
50 /20
28,53 m²
160
270
105
180
105
180
BESTAND
ZIEGEL
105
180