


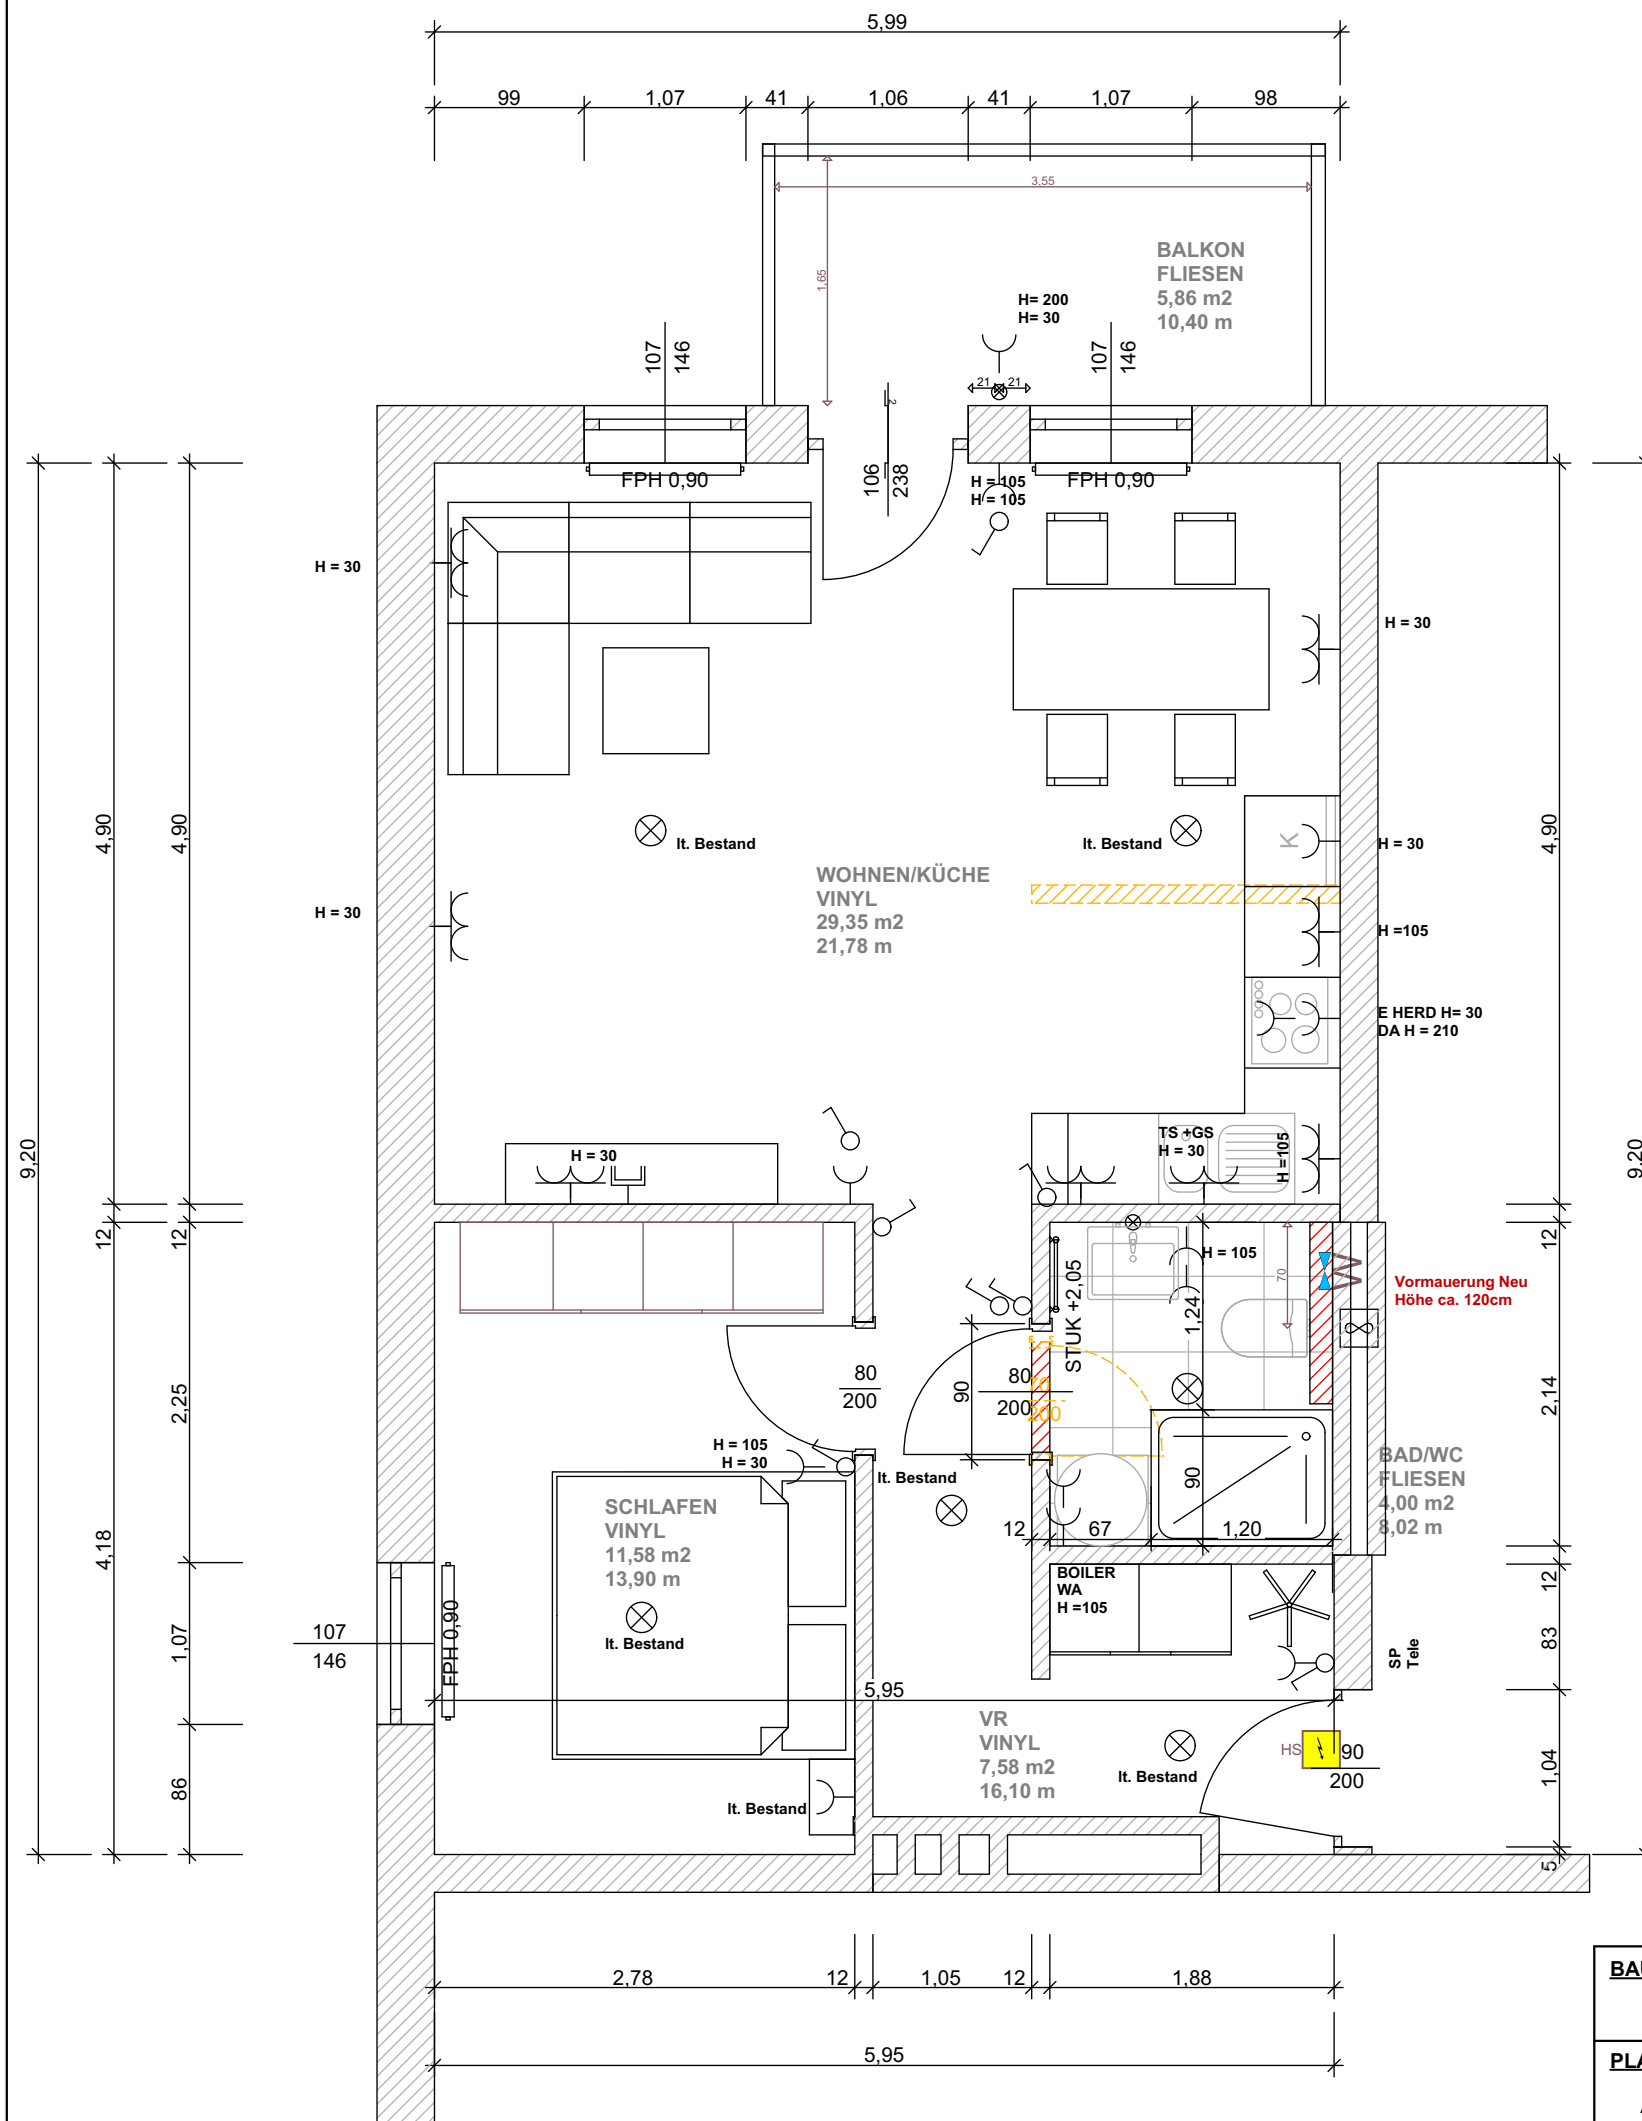

HG MITTERFELD	
TOP136	
Vorraum	7,58 m ²
Bad/WC	4,00 m ²
Wohnen/Küche	29,35 m ²
Schlafen	11,58 m ²
GESAMT	52,51 m²
TOP136	Freibereich
Balkon	5,86 m ²
Garten	0,00 m ²
GESAMT	5,86 m²

BAUVORHABEN: TOP 136 - BALKON	PLZ	4050
	ORT	Traun
PLANTITEL: AUSFÜHRUNG	STRASSE	G.Grinningerstraße 61
	GEZEICHNET	M.R.
	DATUM	07.01.2026
	MASSSTAB	1:50
www.lang-bau.at		lang: home