



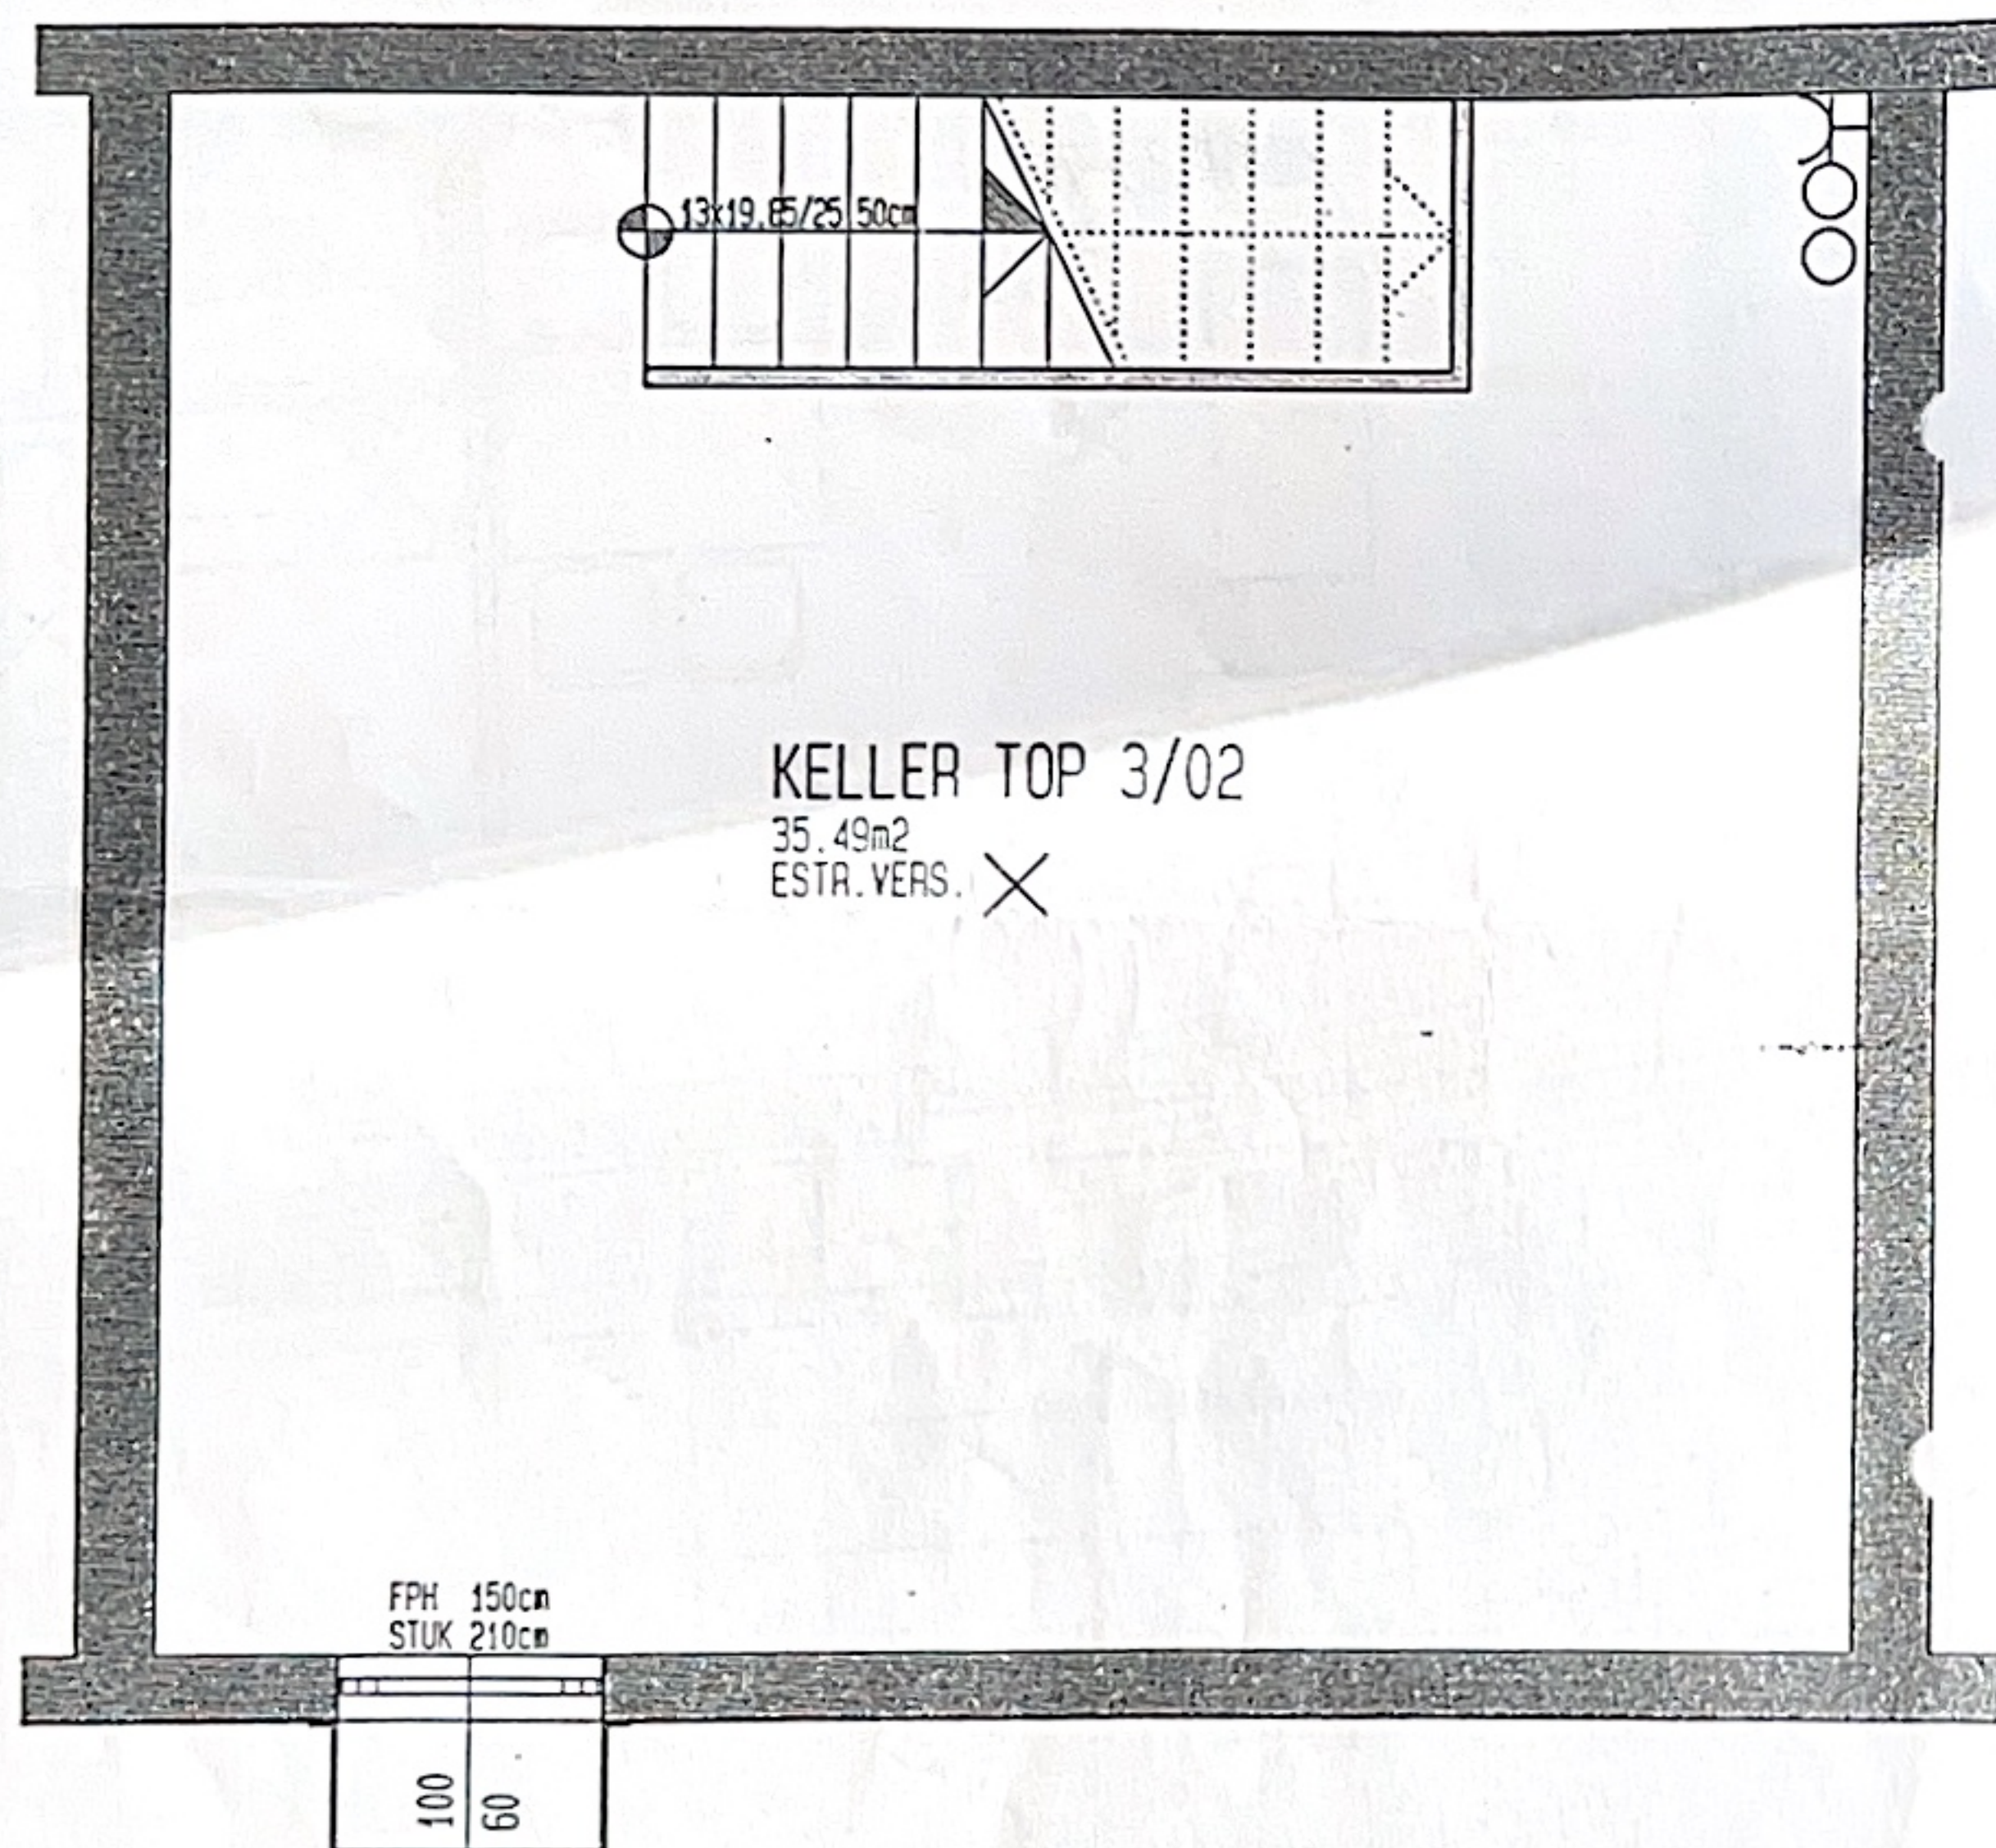

Legende Elektrotechnik

Ausschalter	Bewegungsmelder	Elektroauslaß
Ausschalter 2pol.	Dämmerungsschalter	Hausanschlusskasten
Ausschalter 3pol.	Schuko Steckdose	Verteiler, allgemein
Serienschalter	Schuko 2-fach	Wohnungsverteiler
Wechselschalter	Schuko 3-fach	Erndung
Kreuzschalter	Schuko geschaltet	Lüfter
Dimmer	Festierschuko	Motor, allgemein
Zeitschalter	Kraftsteckdose	Heizstrahler
Taster	Dose, Leerdose allgemein	Heißwasserspeicher
Taster mit Leuchte	Anschlußdose allgemein	Durchlauferhitzer
Schlüsselschalter	E-Herdanschlußdose	Sicherheitsleuchte in Dauerschaltung
Leuchtenauslaß an der Decke mit Lusterhaken	Leuchtenauslaß, an der Wand ohne Leuchte	Sicherheitsleuchte in Bereitschaftsschaltung
Leuchtenauslaß an der Decke mit Leuchte	Leuchtenauslaß an der Wand mit Leuchte	Nottlichteinsatz in Dauerschaltung
Leuchte mit Schalter	Leuchtstofflampe/Leuchte, allgemeines Symbol	Nottlichteinsatz in Bereitschaftsschaltung
Fernmeldesteckdose, allgemein		
TP = Telefon	FM = UKW-Rundfunk	
M = Mikrophon	TV = Fernsehen	
L = Lautsprecher	TX = Fernschreiber	
Antennensteckdose	Klingl	Klingeltaster
Gegensprechstelle	Summer	BFE Brandrauchentlüftungstaster
Türöffner	Sirene	Rauchmelder, automatisch
Raumthermostat	Hupe	

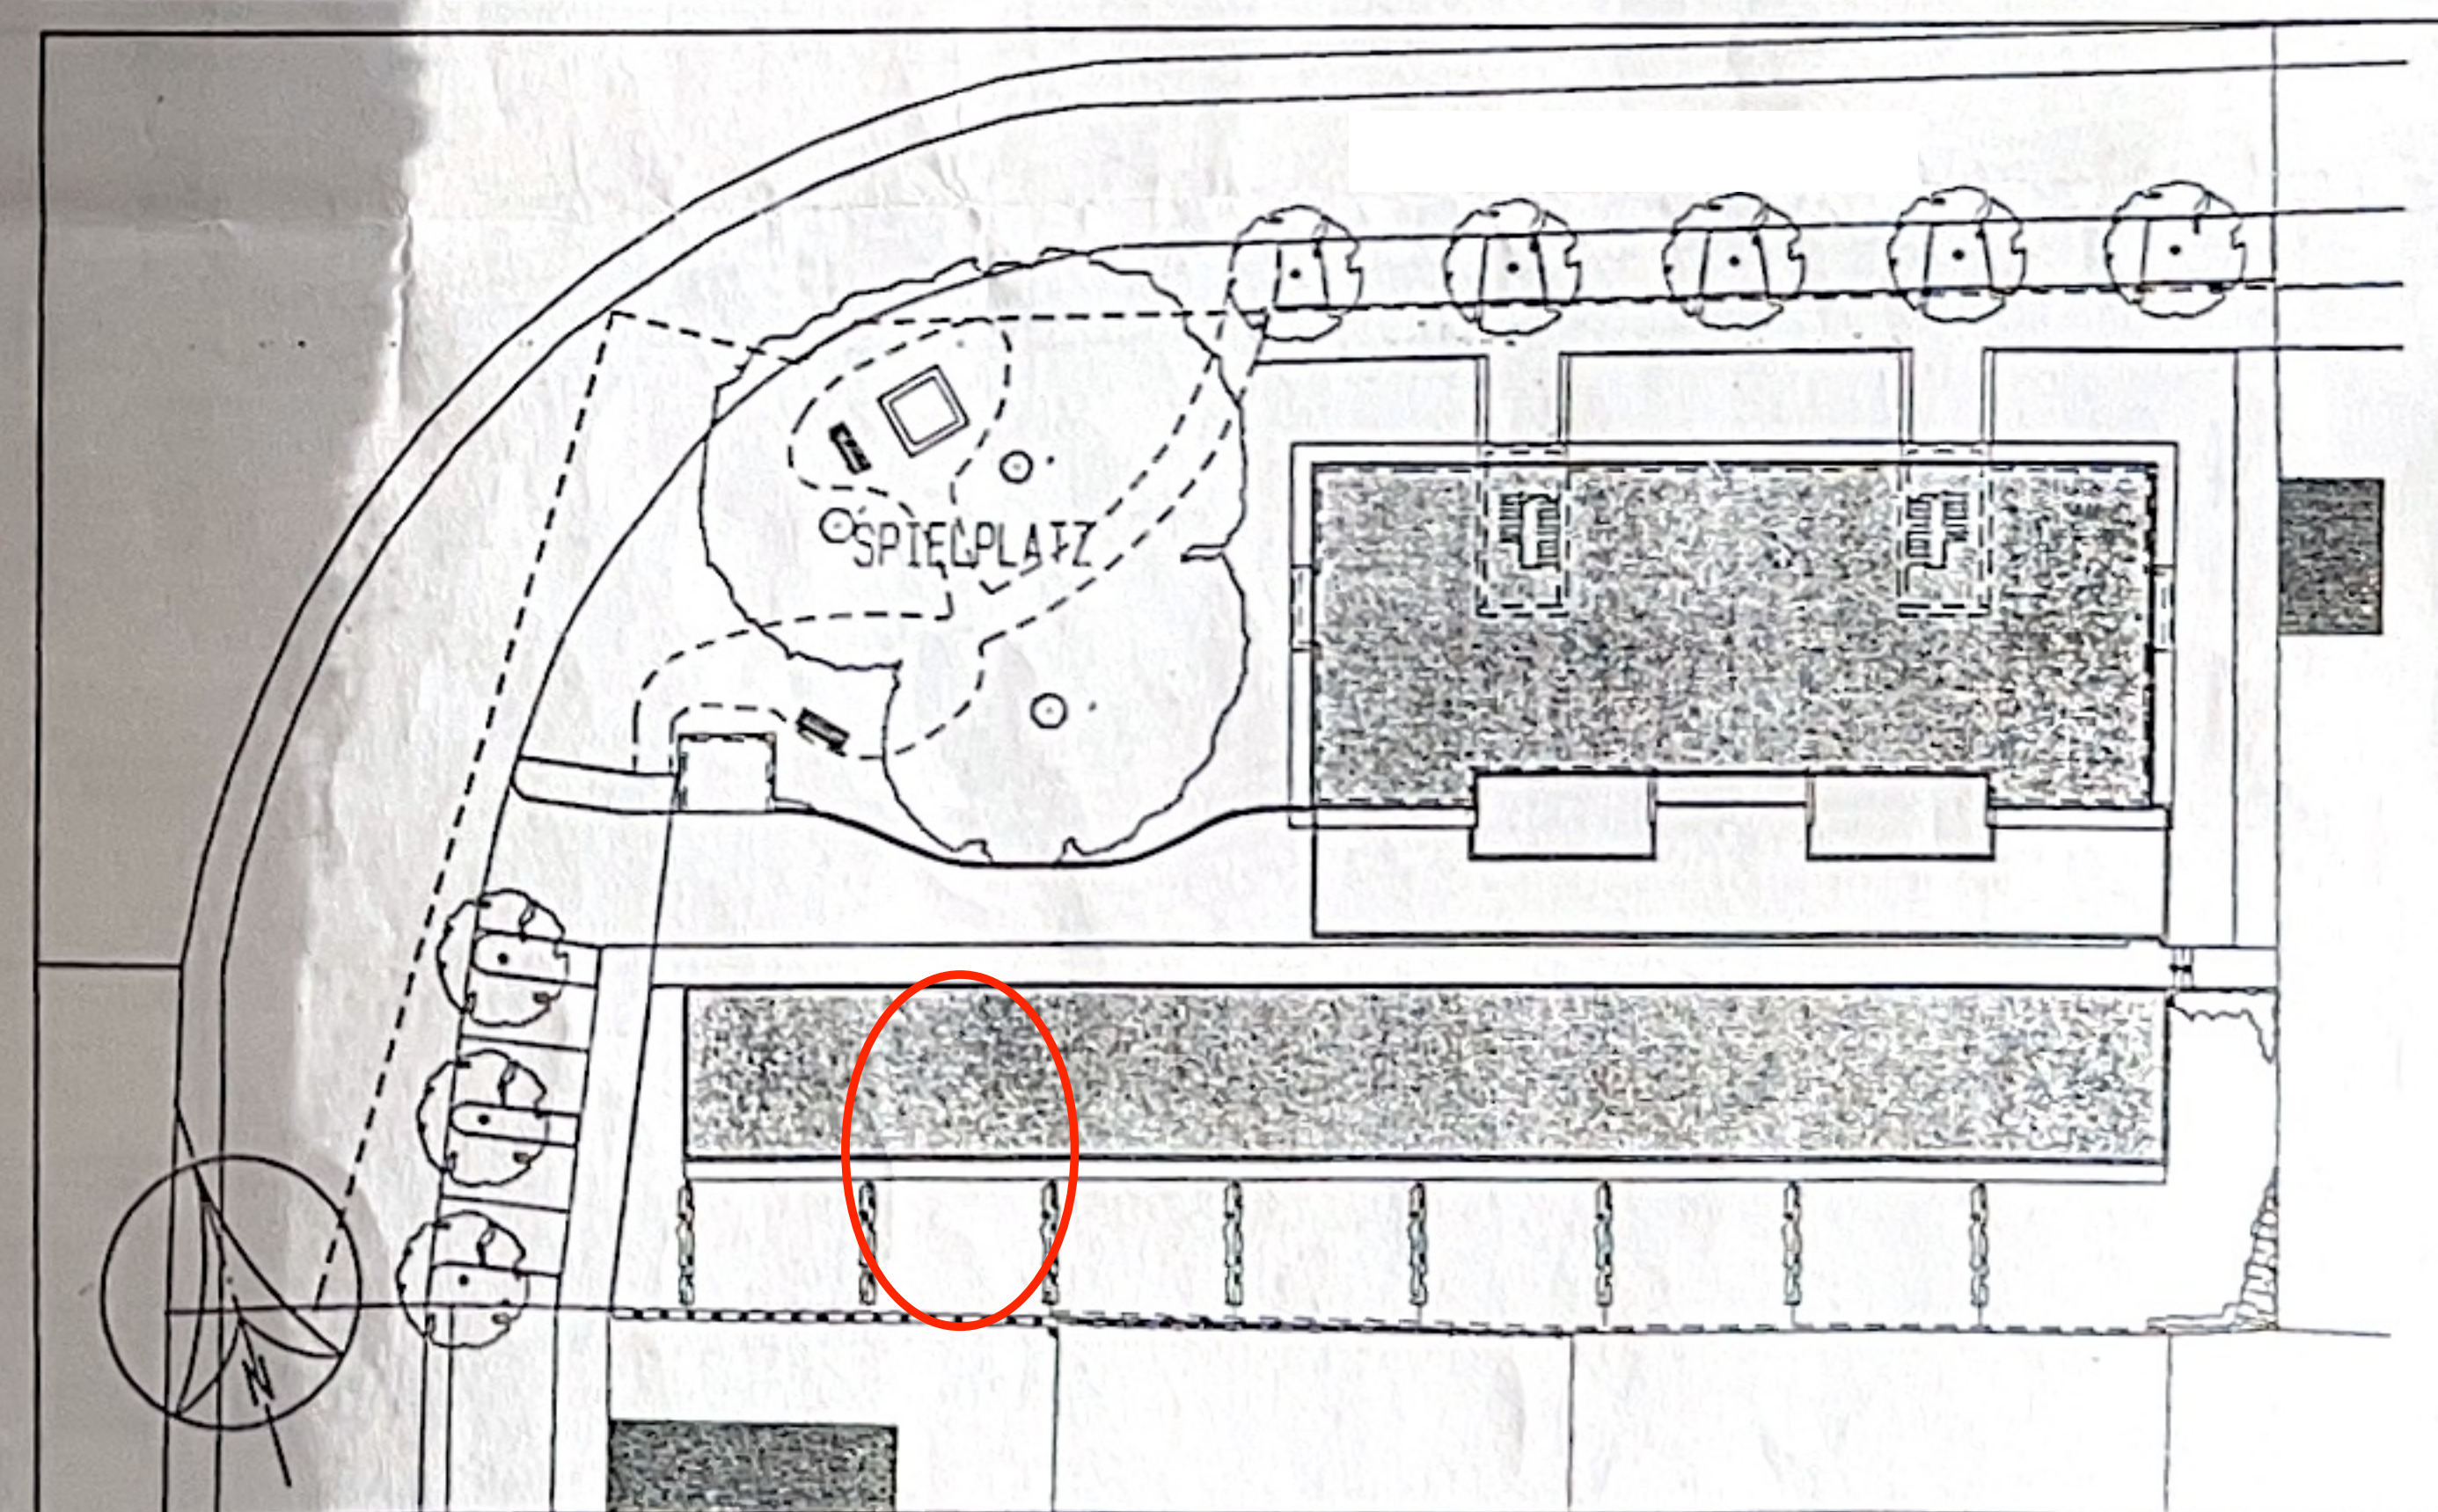

WOHN PARK

