


# Haus B, Top 7

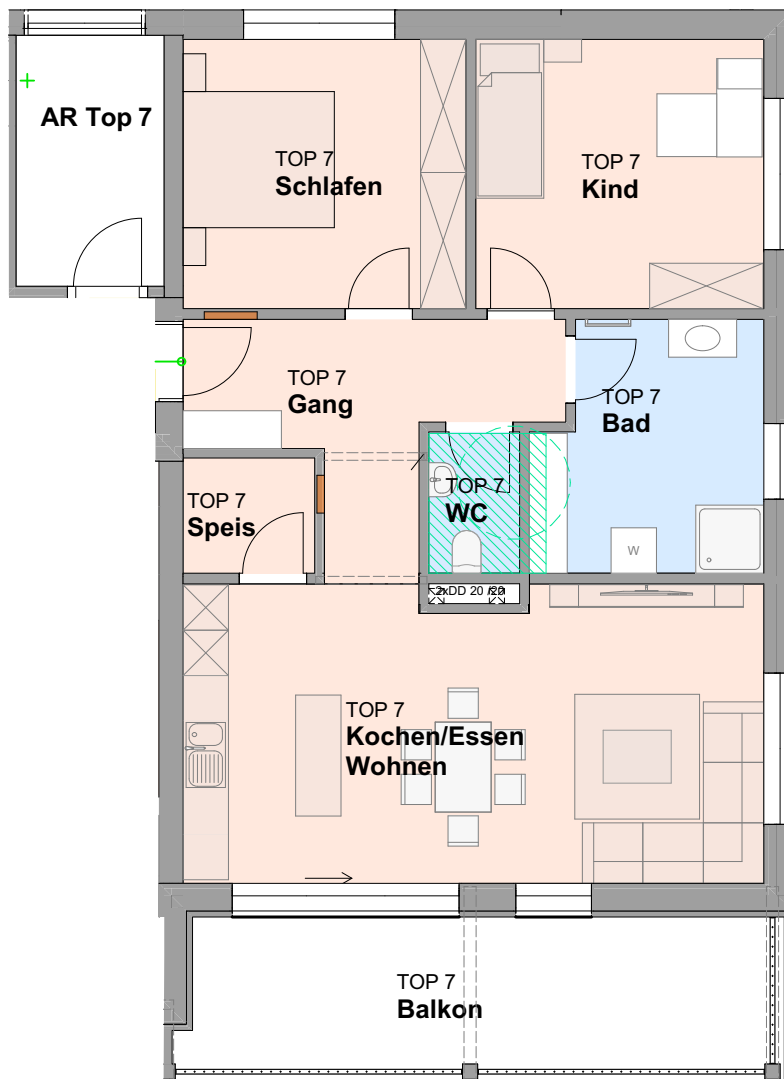

Top 7, Haus B, 2.Obergeschoß  
3 Zimmer  
Bad, WC, AR  
Fläche 81,22m<sup>2</sup> (ohne Balkon)  
Balkon 15,50 m<sup>2</sup>  
AR TOP 7 6,50 m<sup>2</sup>

0 1m 5m

Maßstab 1:100