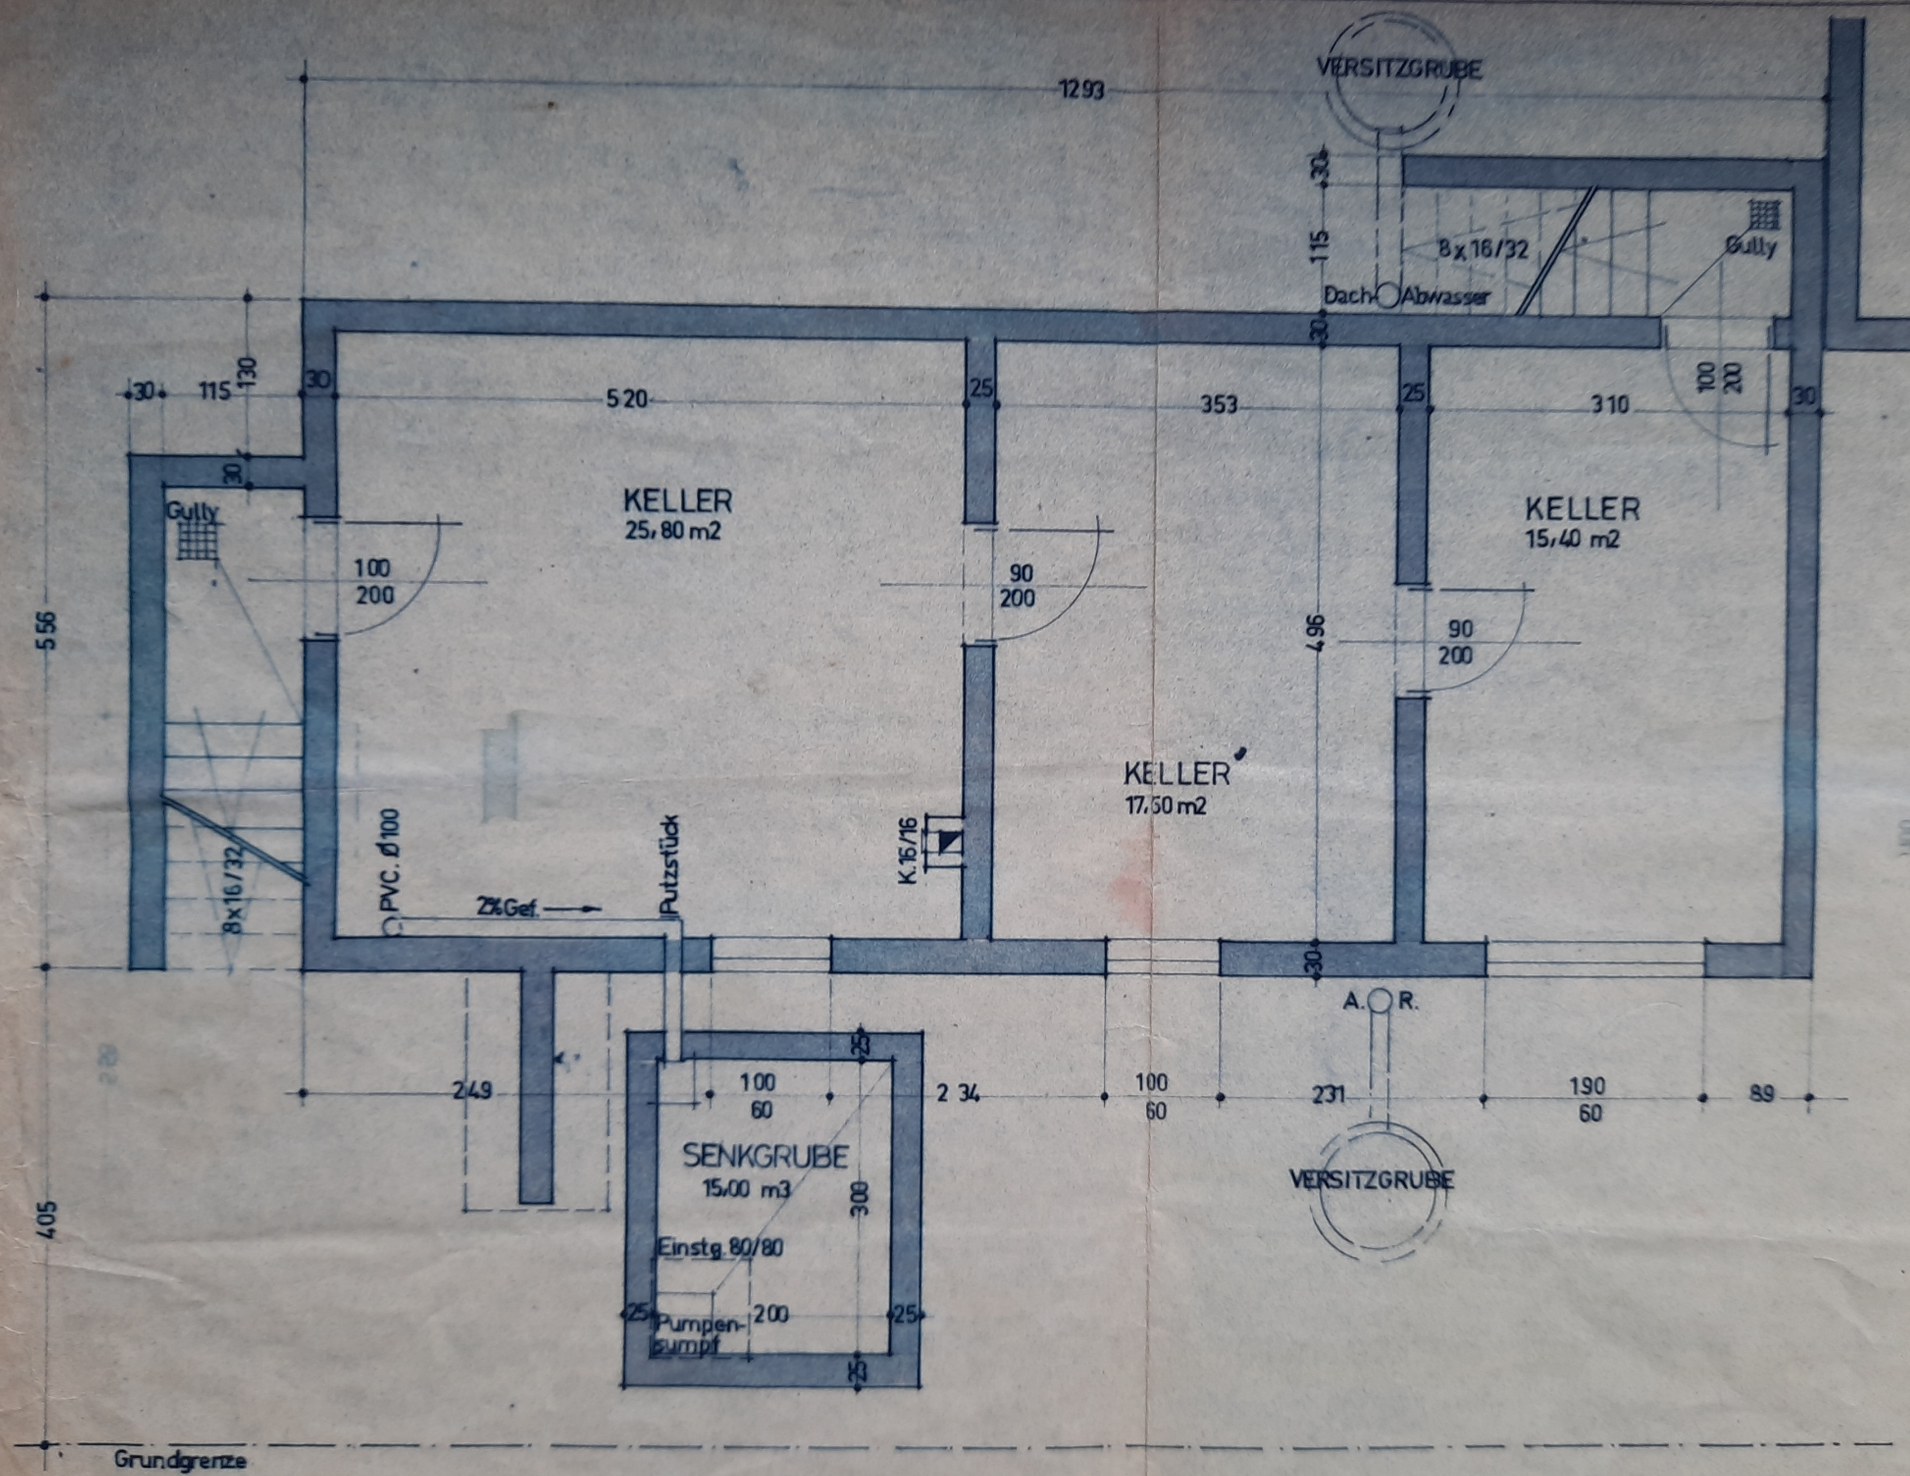
VERSITZGRUBE
12 93
30
115
130
30
5 20
25
353
25
3 10
30
100
200
Gully
KELLER
25,80 m2
90
200
KELLER
15,40 m2
5 56
4 96
90
200
KELLER
17,50 m2
8x16/32
PVC. Ø100
2% Gef.
Putzstück
K.16/16
A.
R.
2 49
100
60
2 34
100
60
231
190
60
89
SENKGRUBE
15,00 m3
300
Einstg. 80/80
25
Pumpen-
sumpf
200
25
4 05
Grundgrenze
Dach
Abwasser
8x16/32
Gully
VERSITZGRUBE

KELLER