




VILLENDORF
ENSEMBLE AM STEINDL

WOHNFLÄCHE:	63,34 m²
TERRASSE:	18,76 m²
GARTEN:	160,76 m²
RAUMHÖHE:	252 cm



0	1	2
---	---	---

MJM
ARCHITEKTEN
MAURER & PARTNER www.maurer-partner.com

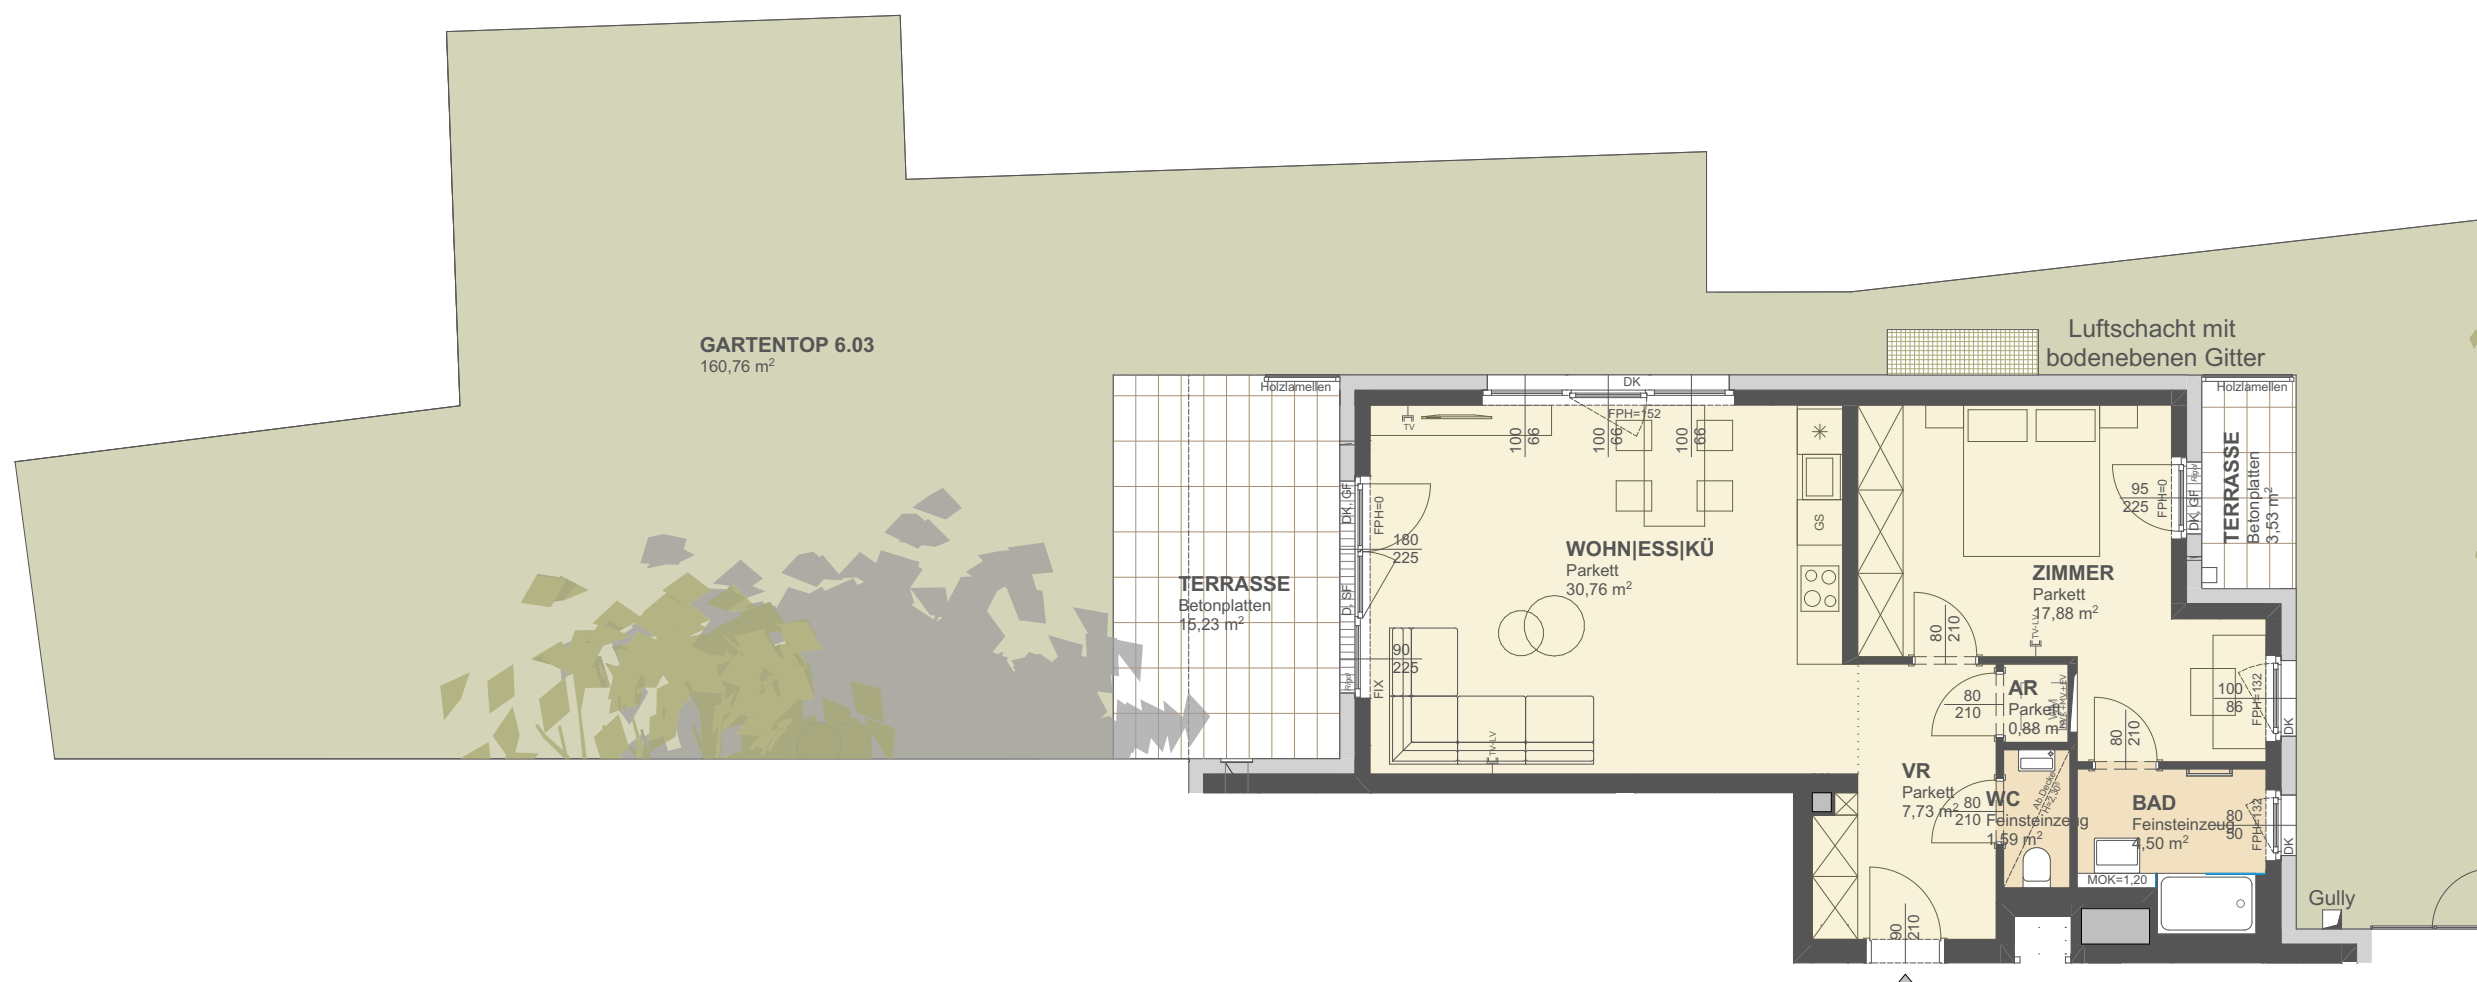

Unverbindliche Plankopie. Änderungen während der Bauausführung infolge der Behördenauflagen, haustechnischer und konstruktiver Maßnahmen vorbehalten. Alle Maße sind in Zentimeter, sofern nicht anders angegeben. Innenräumen sind Durchgangslichte, Fenster/Fenstertürkanten sind Architekturlinien. Höhenangaben beziehen sich auf FOK. Längen-, Höhen-, Flächenangaben entsprechen der Rohbaumaßen. Gartenflächen sind im wesentlichen eben. Bauübliche Toleranzen sind zulässig. Dieser Plan ist nicht für die Bestellung von Einbaumöbeln verwendbar. Natürmaße erforderlich! Die Einrichtung ist illustrativ dargestellt und wird nicht geliefert. Boden- und Wandbeläge, Elektro-, Sanitär- und sonstige Ausstattung laut gültiger Ausstattungsbeschreibung. Duschtassen sind optional (auf Sonderwunsch).

—[TV
—[TV-LV
LV

TV - Steckdose
TVLV - Steckdose
Leerverrohrung
Entwässerungsrinne

AD	Abgehängte Decke
BA	Bodenablauf
BRÜ	Brüstung
DSP	Deckensprung

D	Dreh-Fenster
DK	Drehkipp-Fenster
EV	Elektroverteilerkasten
FPH	Fertigparapethöhe

FIX	Fixverglasung
GF	Gehflügel
Gel.	Geländer
GS	Geschirrspüler

HVK	Heizverteilerkasten
MV	Medienverteiler
OL	Oberlicht
Pot.	Poterie

RAR	Regenrohr
SF	Stehflügel
WM	Waschmaschine
K	Kühlschrank