



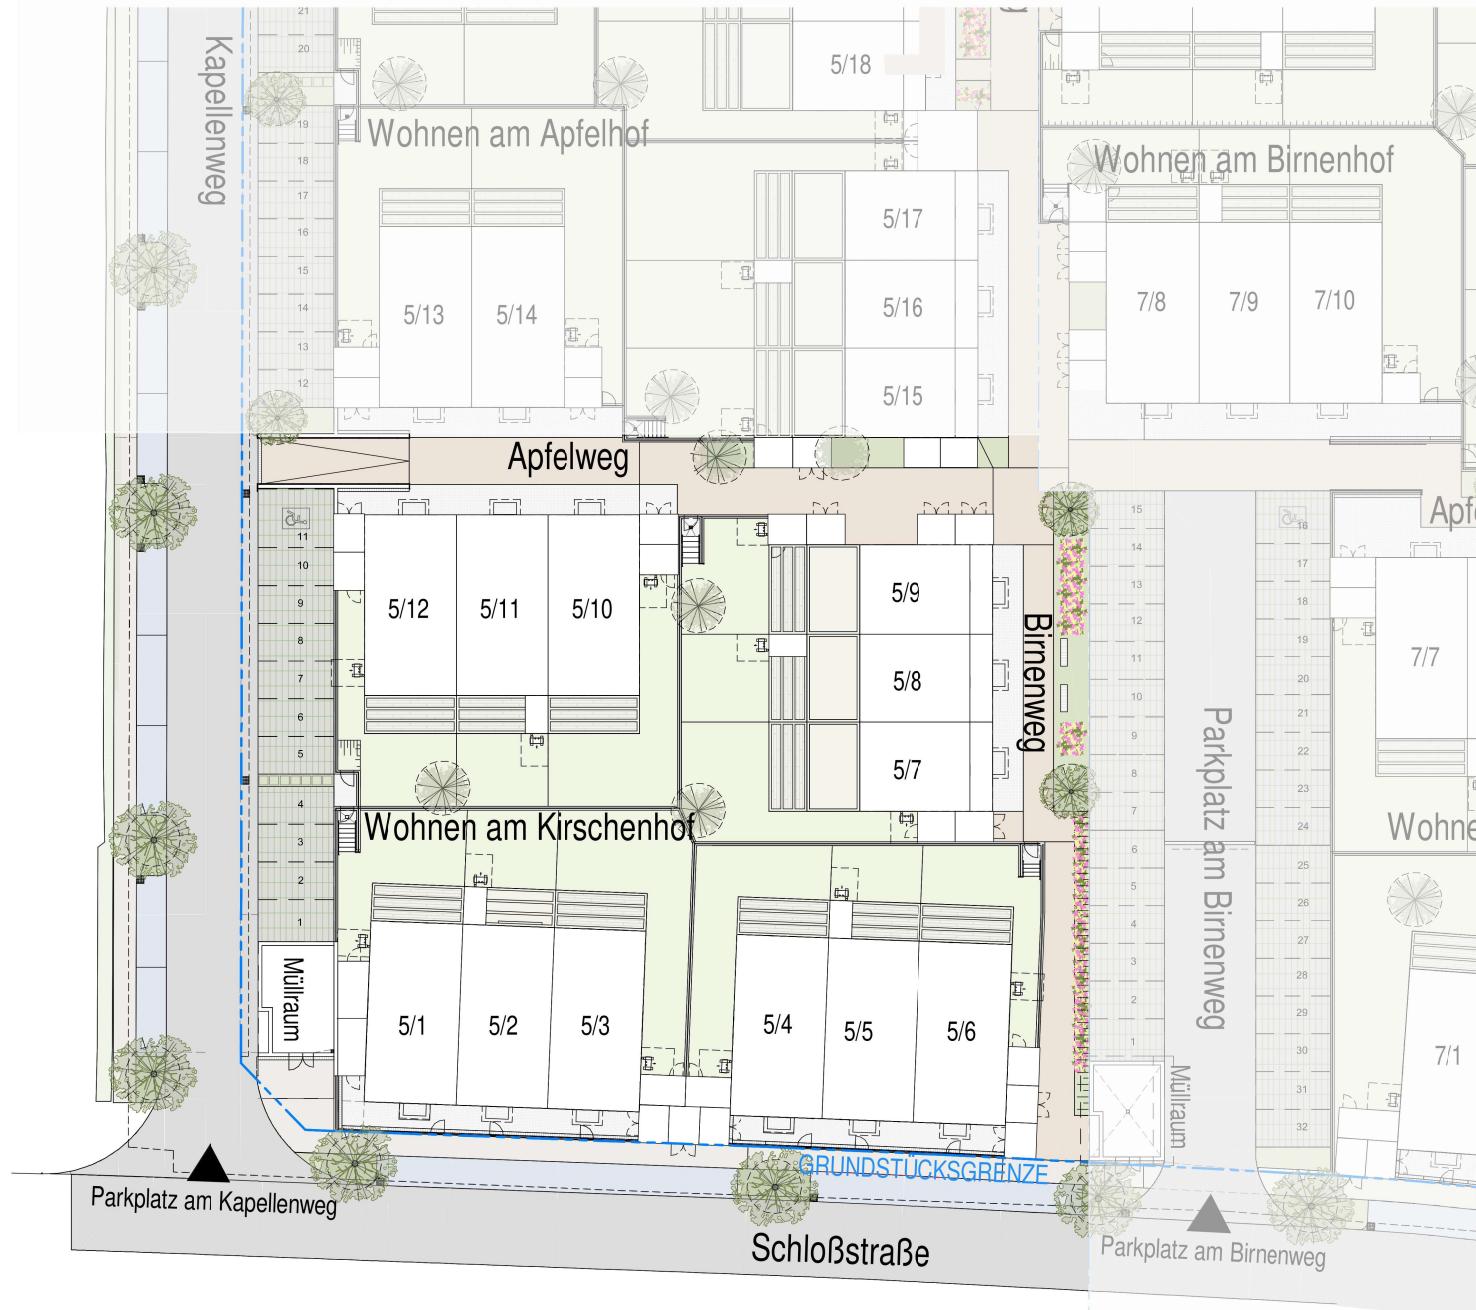

Raiffeisen
WohnBau

WOHNHAUSANLAGE GNEIXENDORF

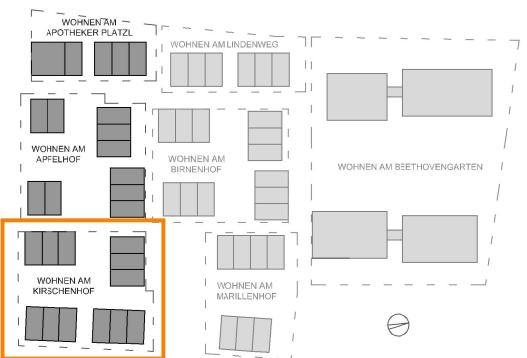

Einrichtungen sind nicht Gegenstand des Vertrages und dienen nur als Vorschlag. Boden- und Wandbeläge, Elektro-, Sanitär und sonstige Ausstattung laut gültiger Bau- und Ausstattungsbeschreibung. Die Raum- und Wohnungsgrößen können sich durch die Detaileplanung geringfügig ändern. Die in den Plänen vorhandenen Abmessungen sind Rohbaumaße und nicht für die Bestellung von Einbaumebeln verwendbar - Naturmaße erforderlich! Zusätzliche abgehängte Decken und Potenien nach Erfordernis (Weitere Abminderung der Raumhöhe möglich!). Unverbindliche Plankopie, Änderungen vorbehalten. Die Position der Außengeräte kann von der eingezeichneten Position abweichen. Die Böschungen sind schematisch dargestellt und können je nach örtlichen Gegebenheiten variieren. Die Revisionsschächte der Kanalplanung entsprechen dem derzeitigen Planungsstand und können sich von der tatsächlich ausgeführten Position unterscheiden.

LEGENDE

○ Rev.-Öffnung Schmutz - / Regenwasser	LÜ
PH Parapethöhe	KS Kühlshrank
FIX Fixverglasung	HK Heizkörper
AR Abstellraum	VS Vorsatzschale
TR Technikraum	OK Oberkante
WM Waschmaschine/Trockner	UK Unterkante

F+P ARCHITEKTEN ZT GMBH

A-1060 Wien, Barnabitengasse 8/Stg.2/1
T +43 1 523 26 05 F +43 1 523 26 05-15
office@fp-arch.at www.fp-arch.at



0 10 20 30

M 1:500 bei Ausdruck auf A4
05.02.2024