




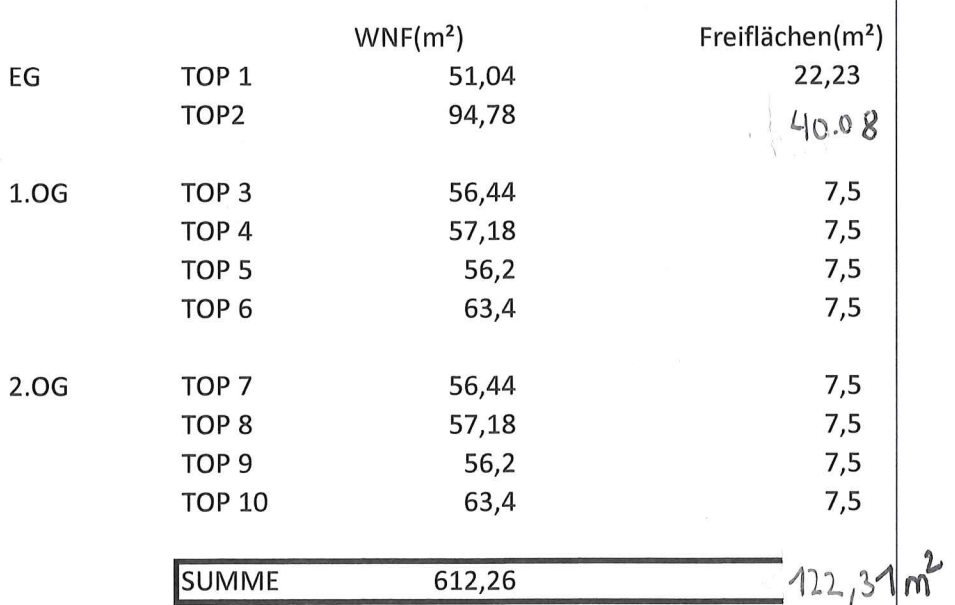


REF	DATE
-----	------

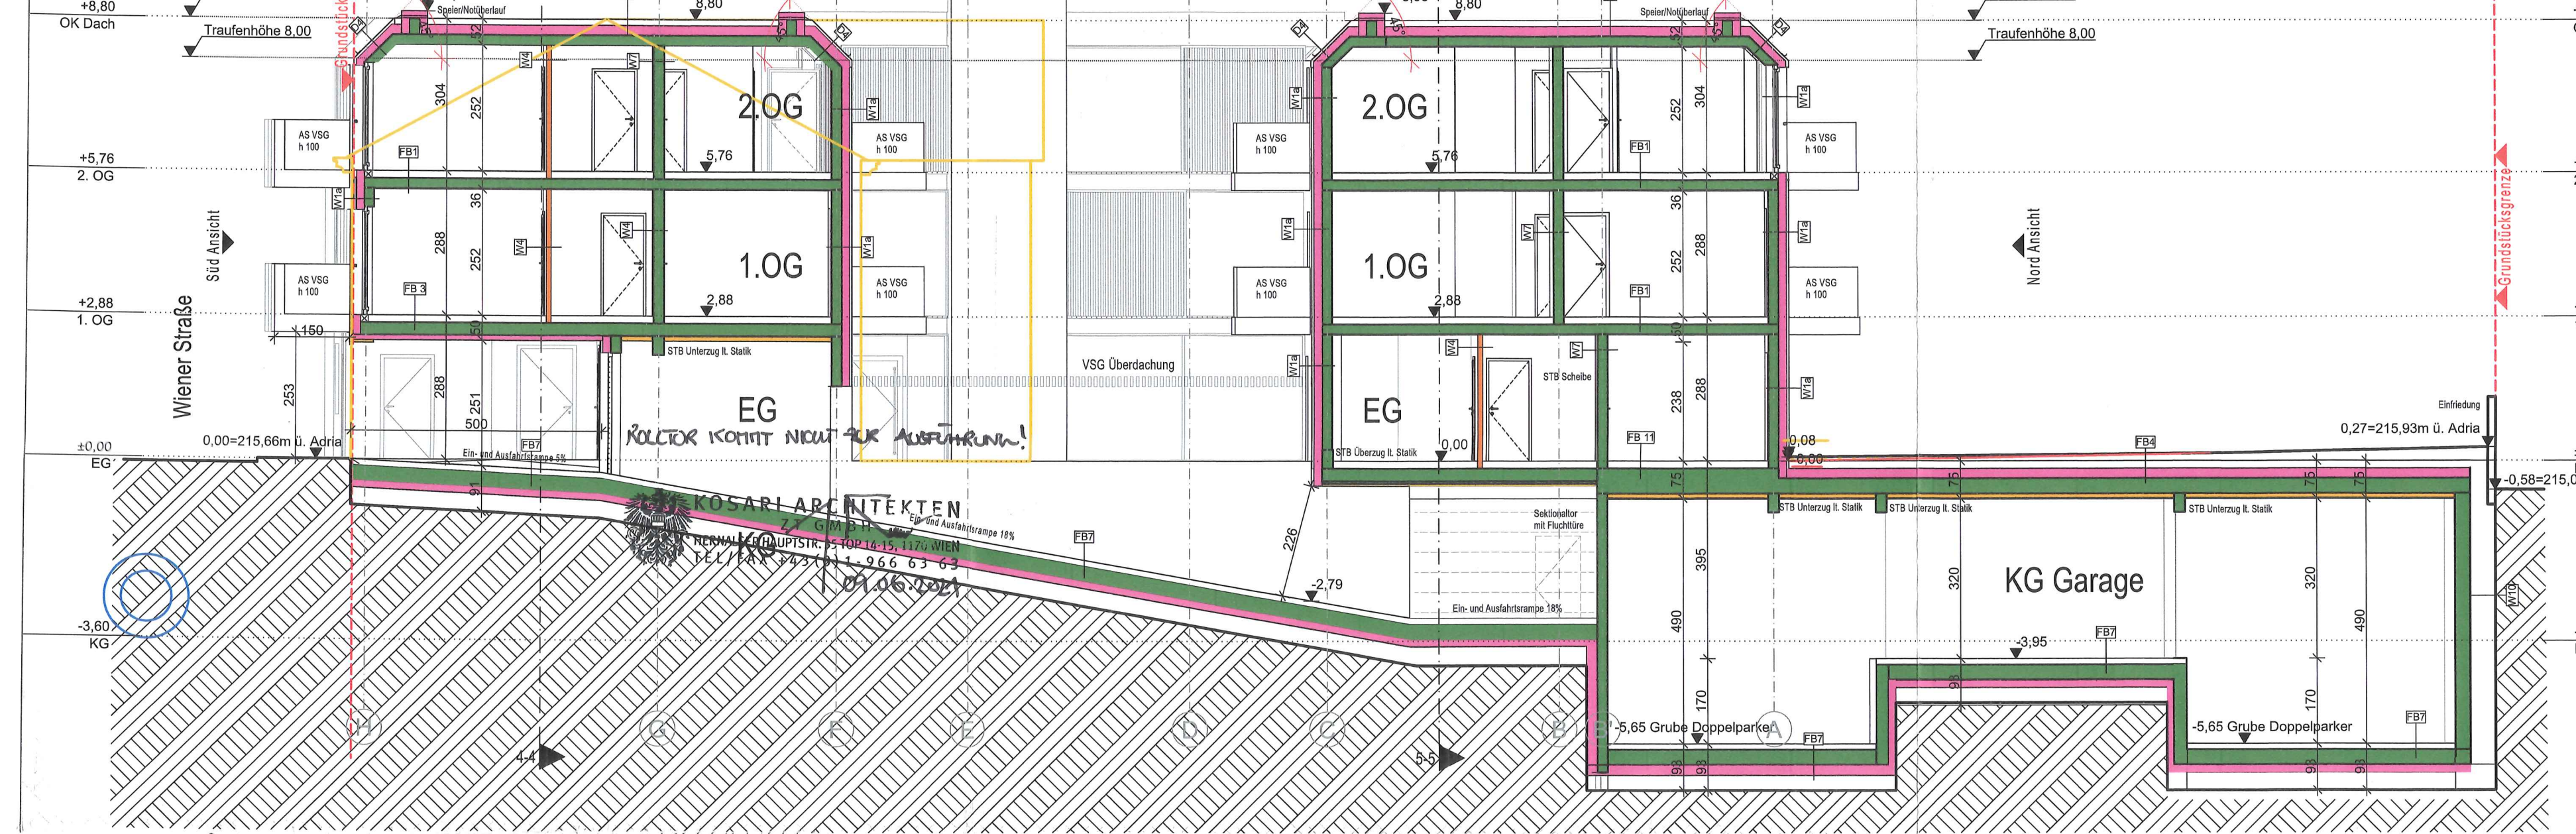



Einreichplan Schnitt 1-1
M 1:100

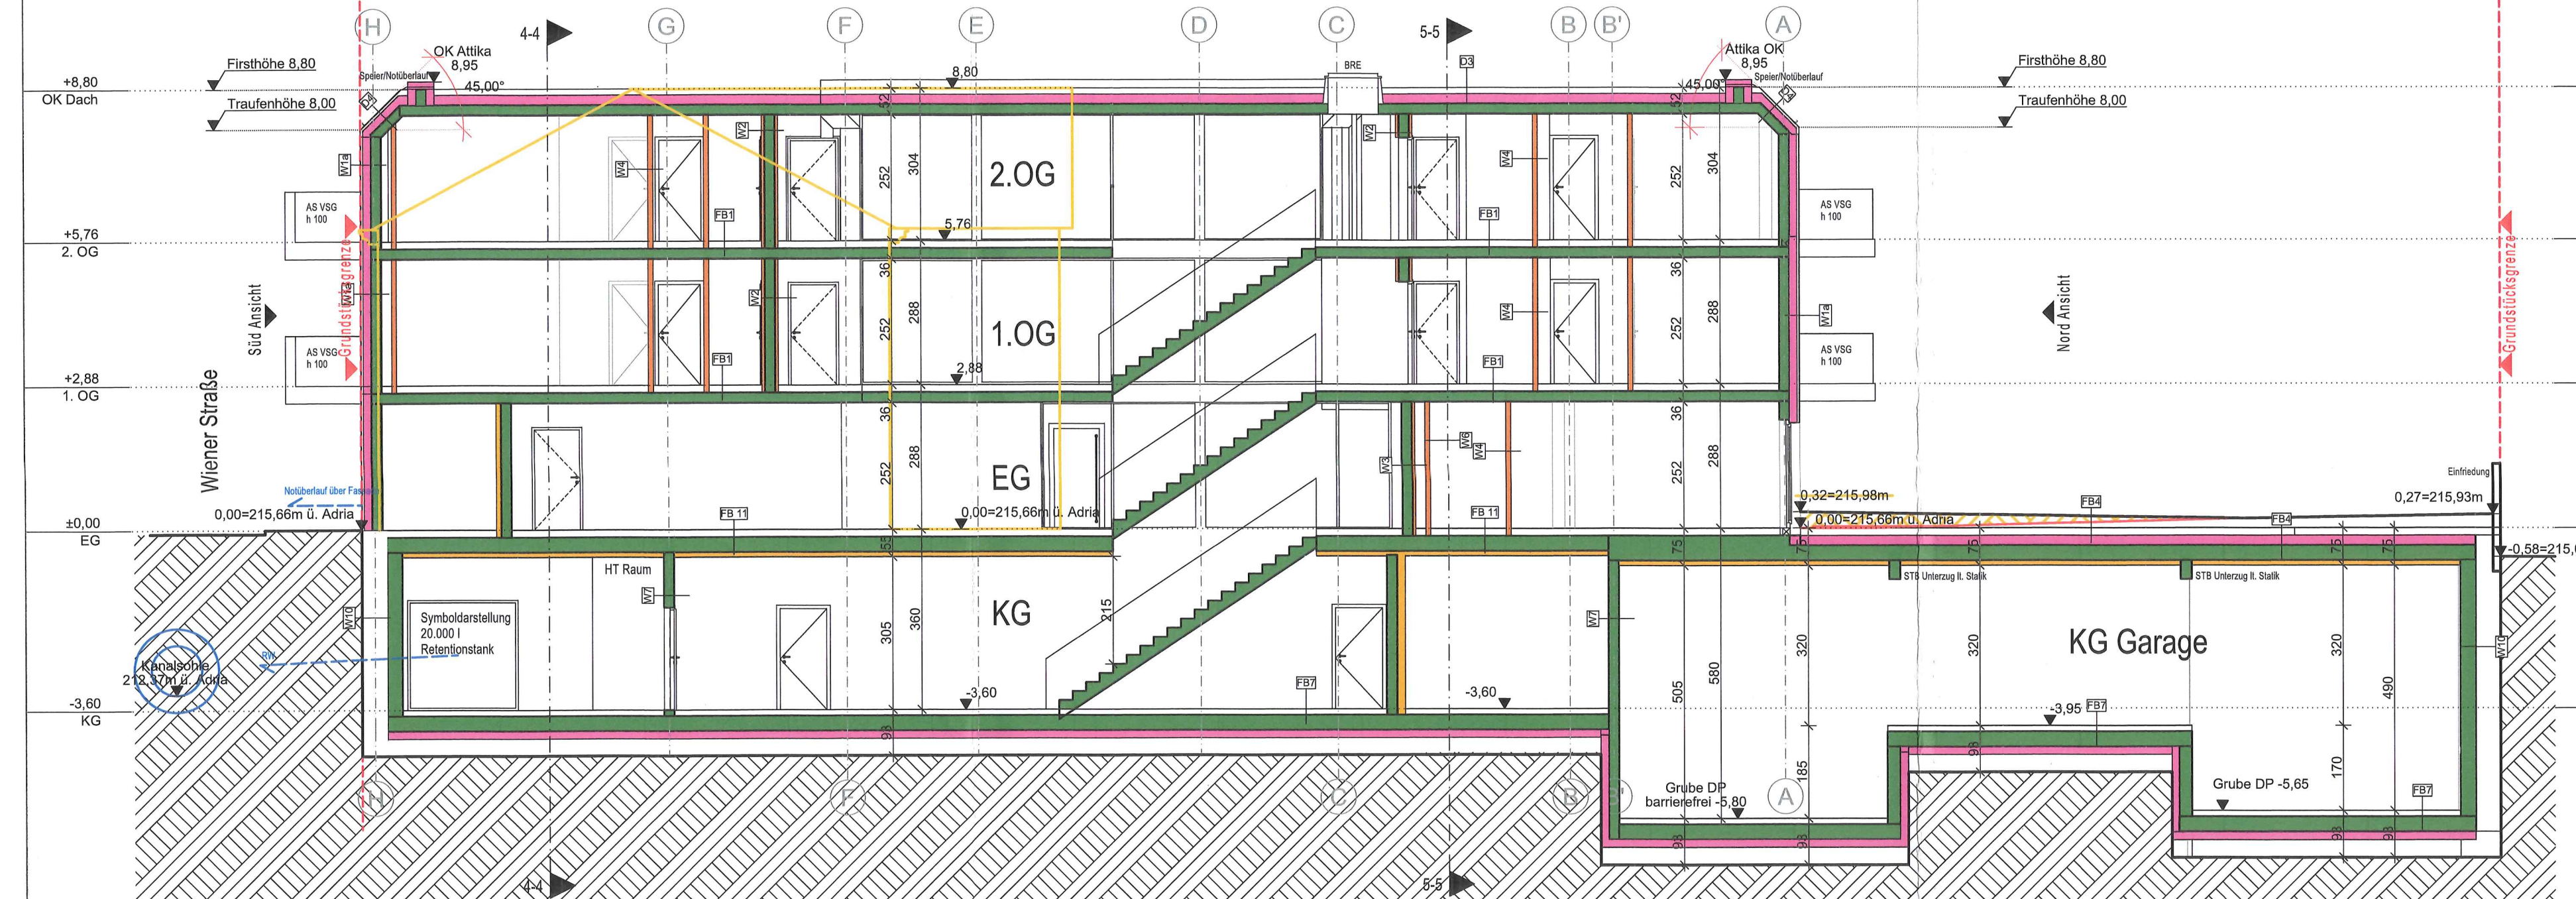


Einreichplan Schnitt 2-2
M 1:100

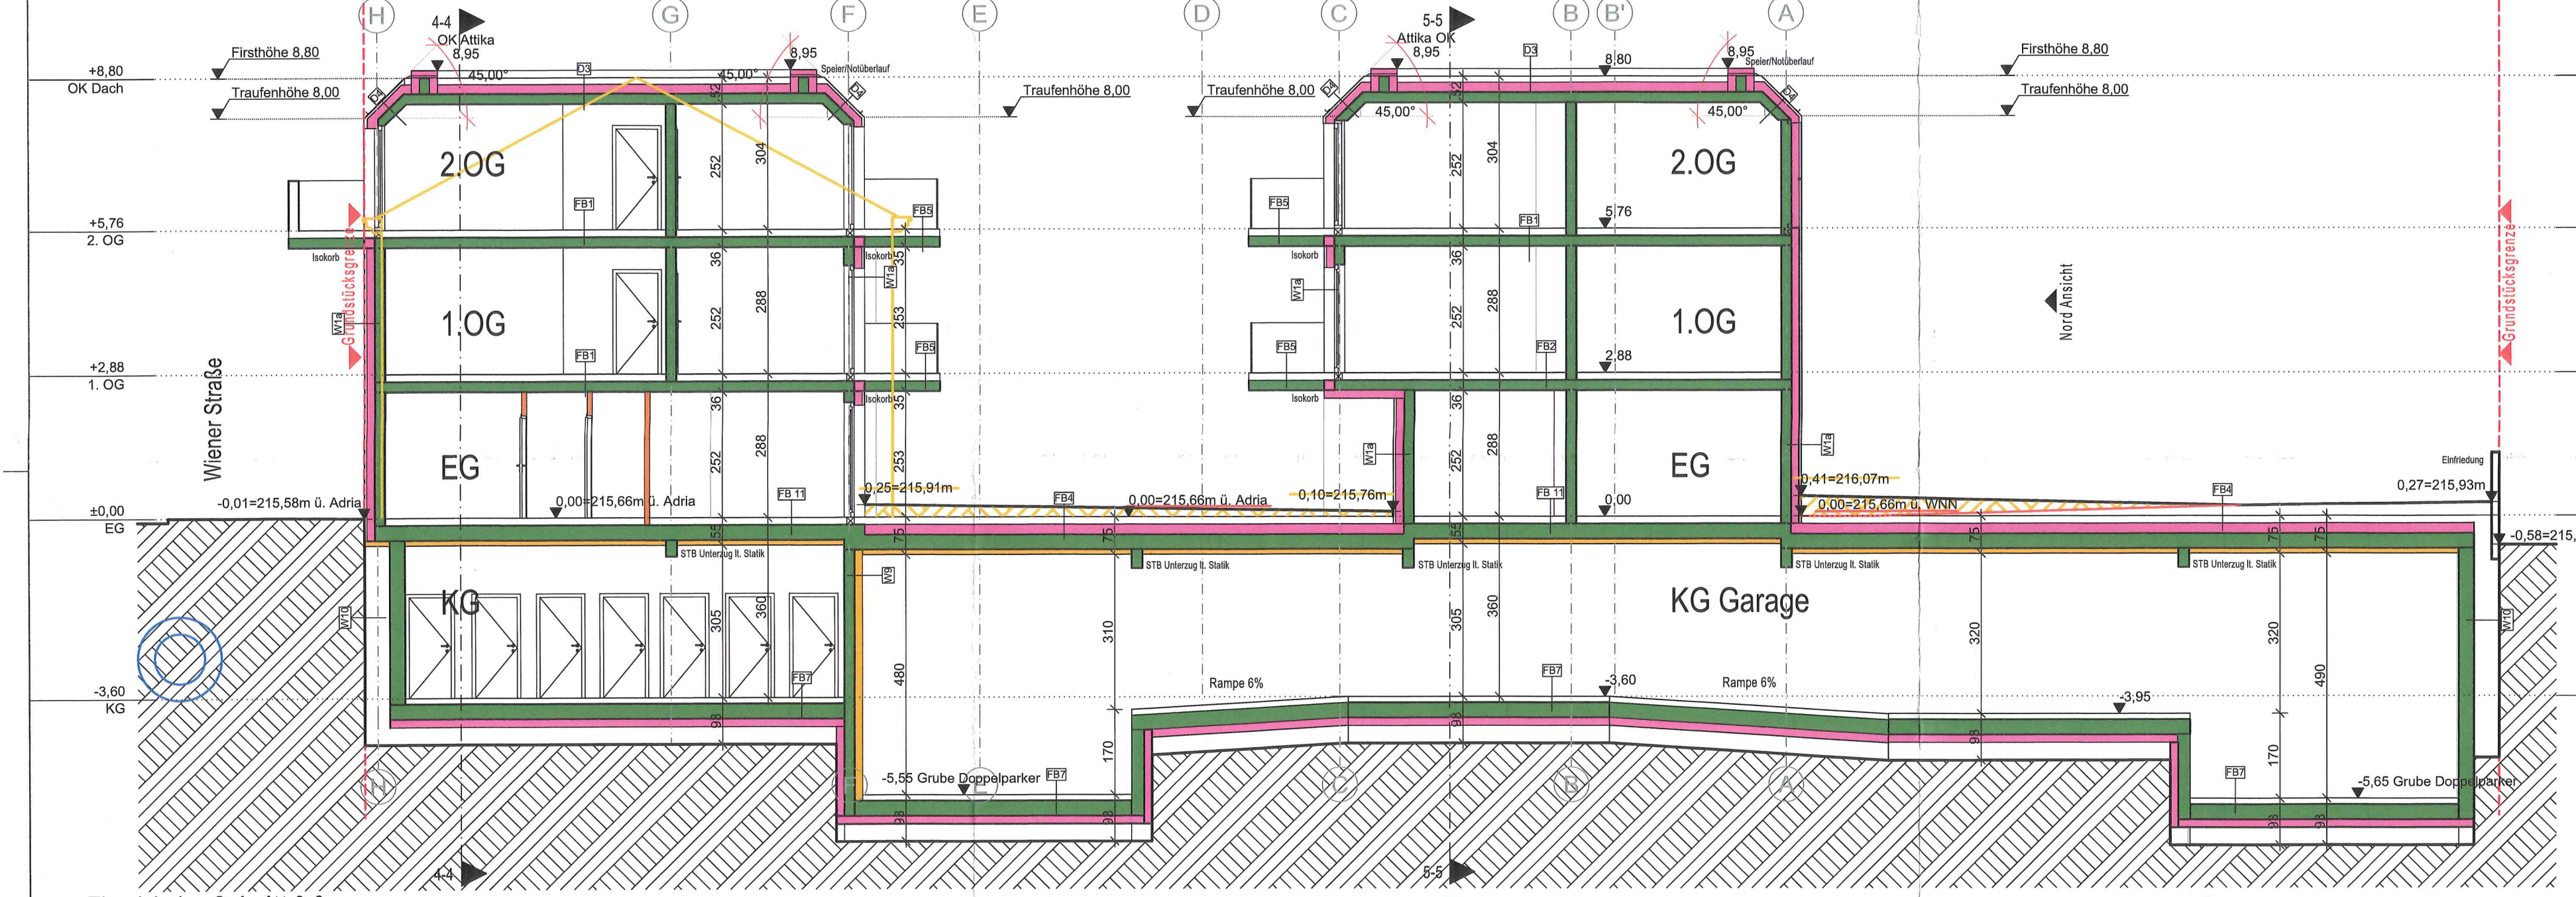


Einreichplan Schnitt 3-3
M 1:100

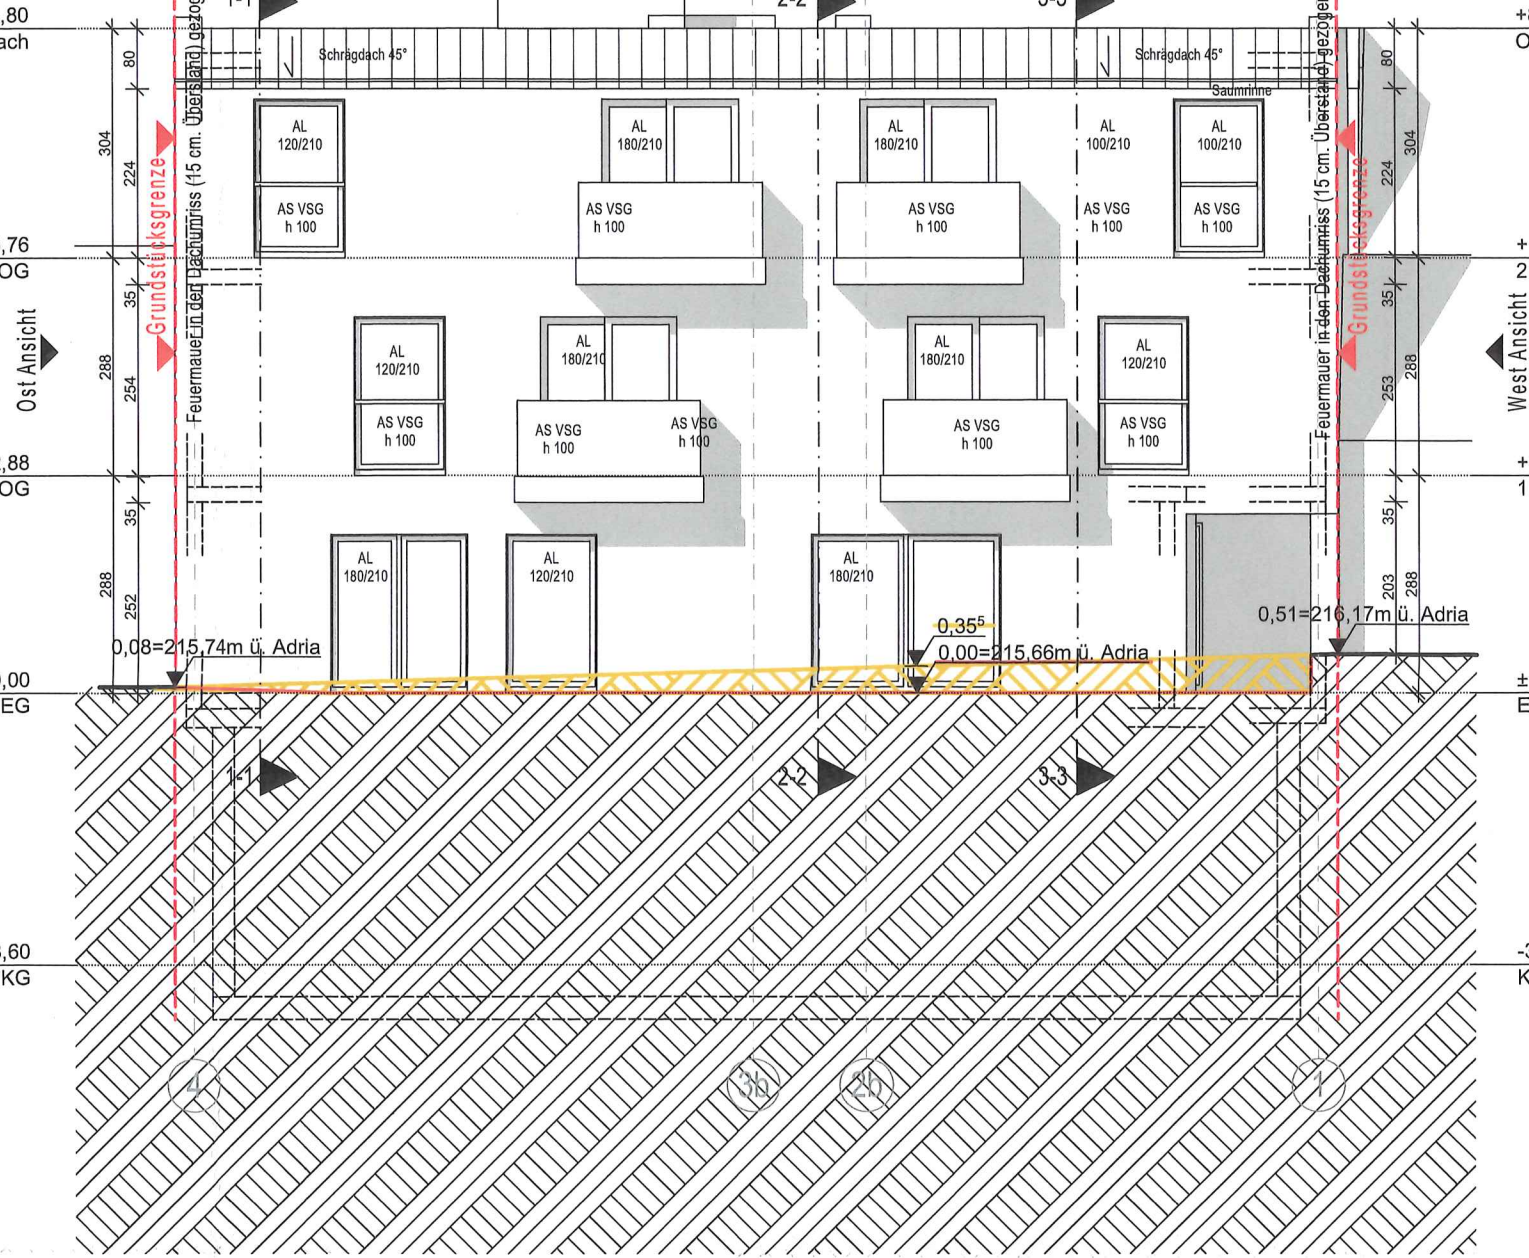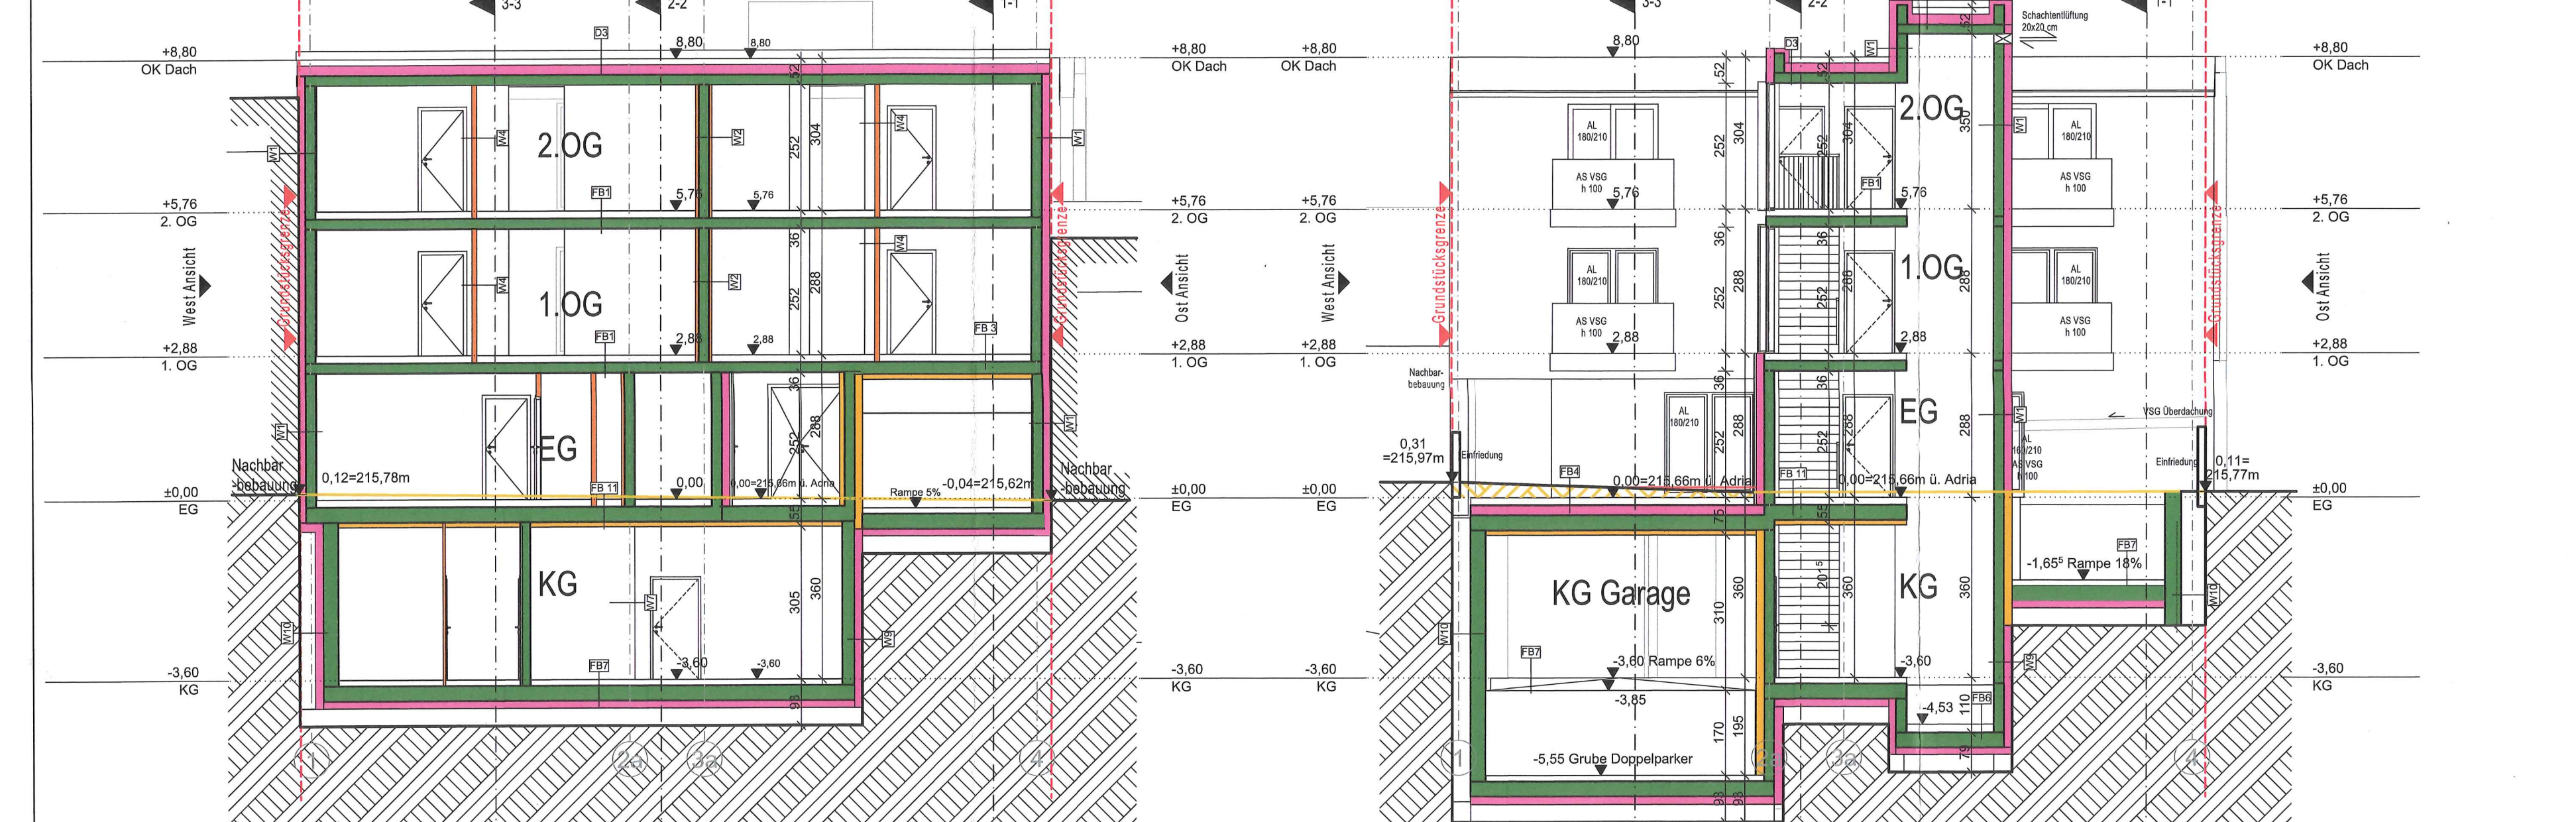


Einreichplan Nord Ansicht (Hof)
M 1:100

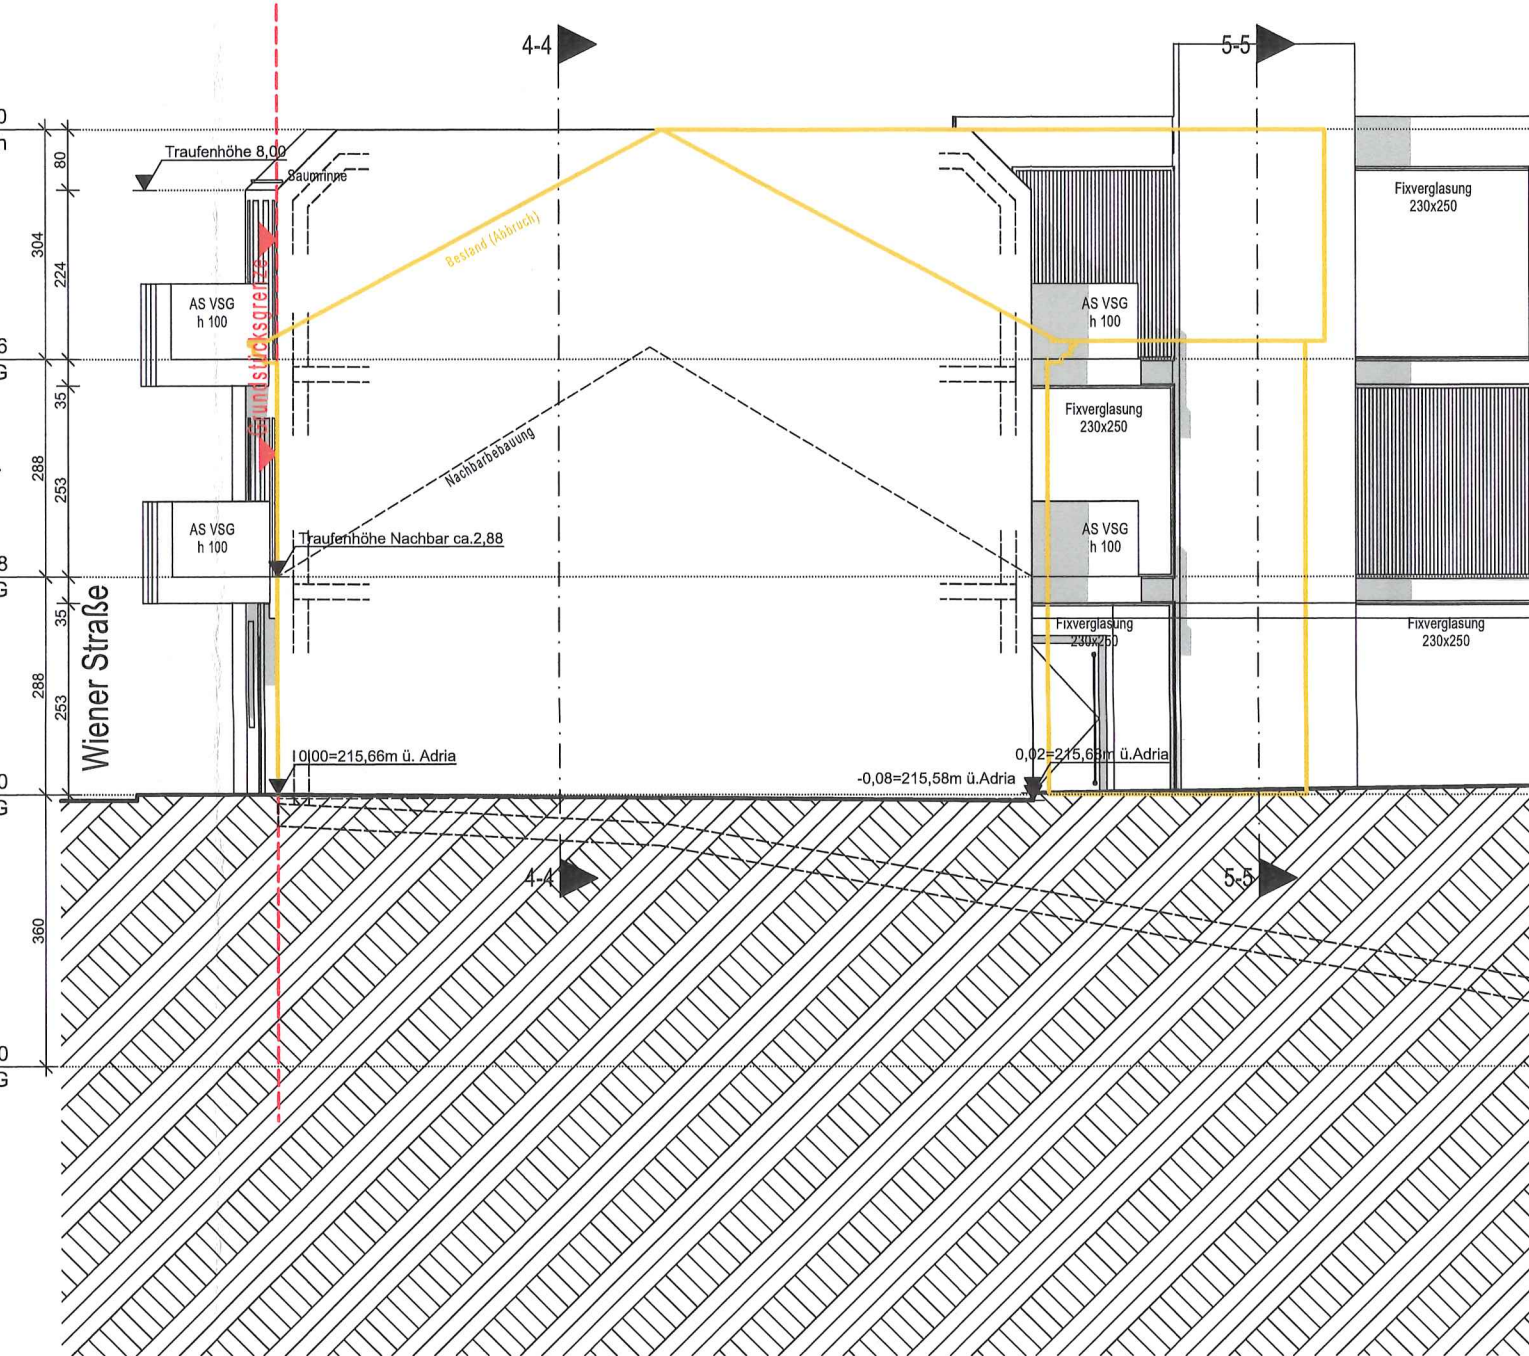


Einreichplan Ost Ansicht
M 1:100

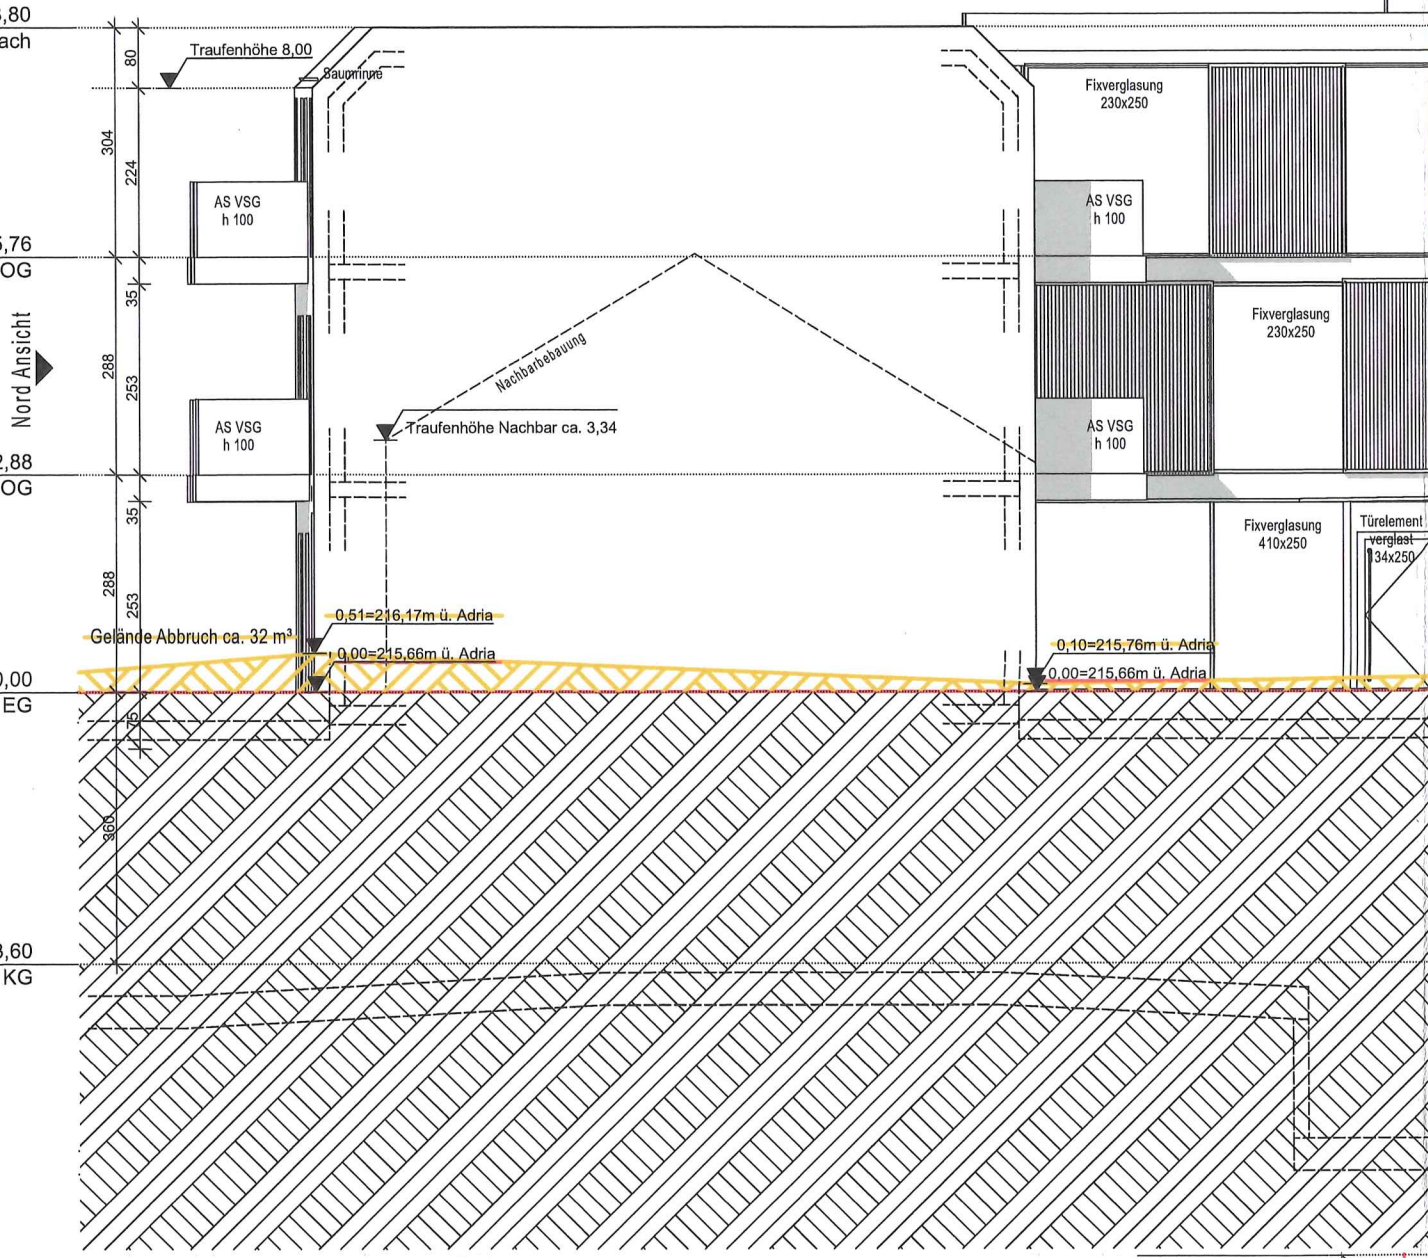


Einreichplan West Ansicht
M 1:100

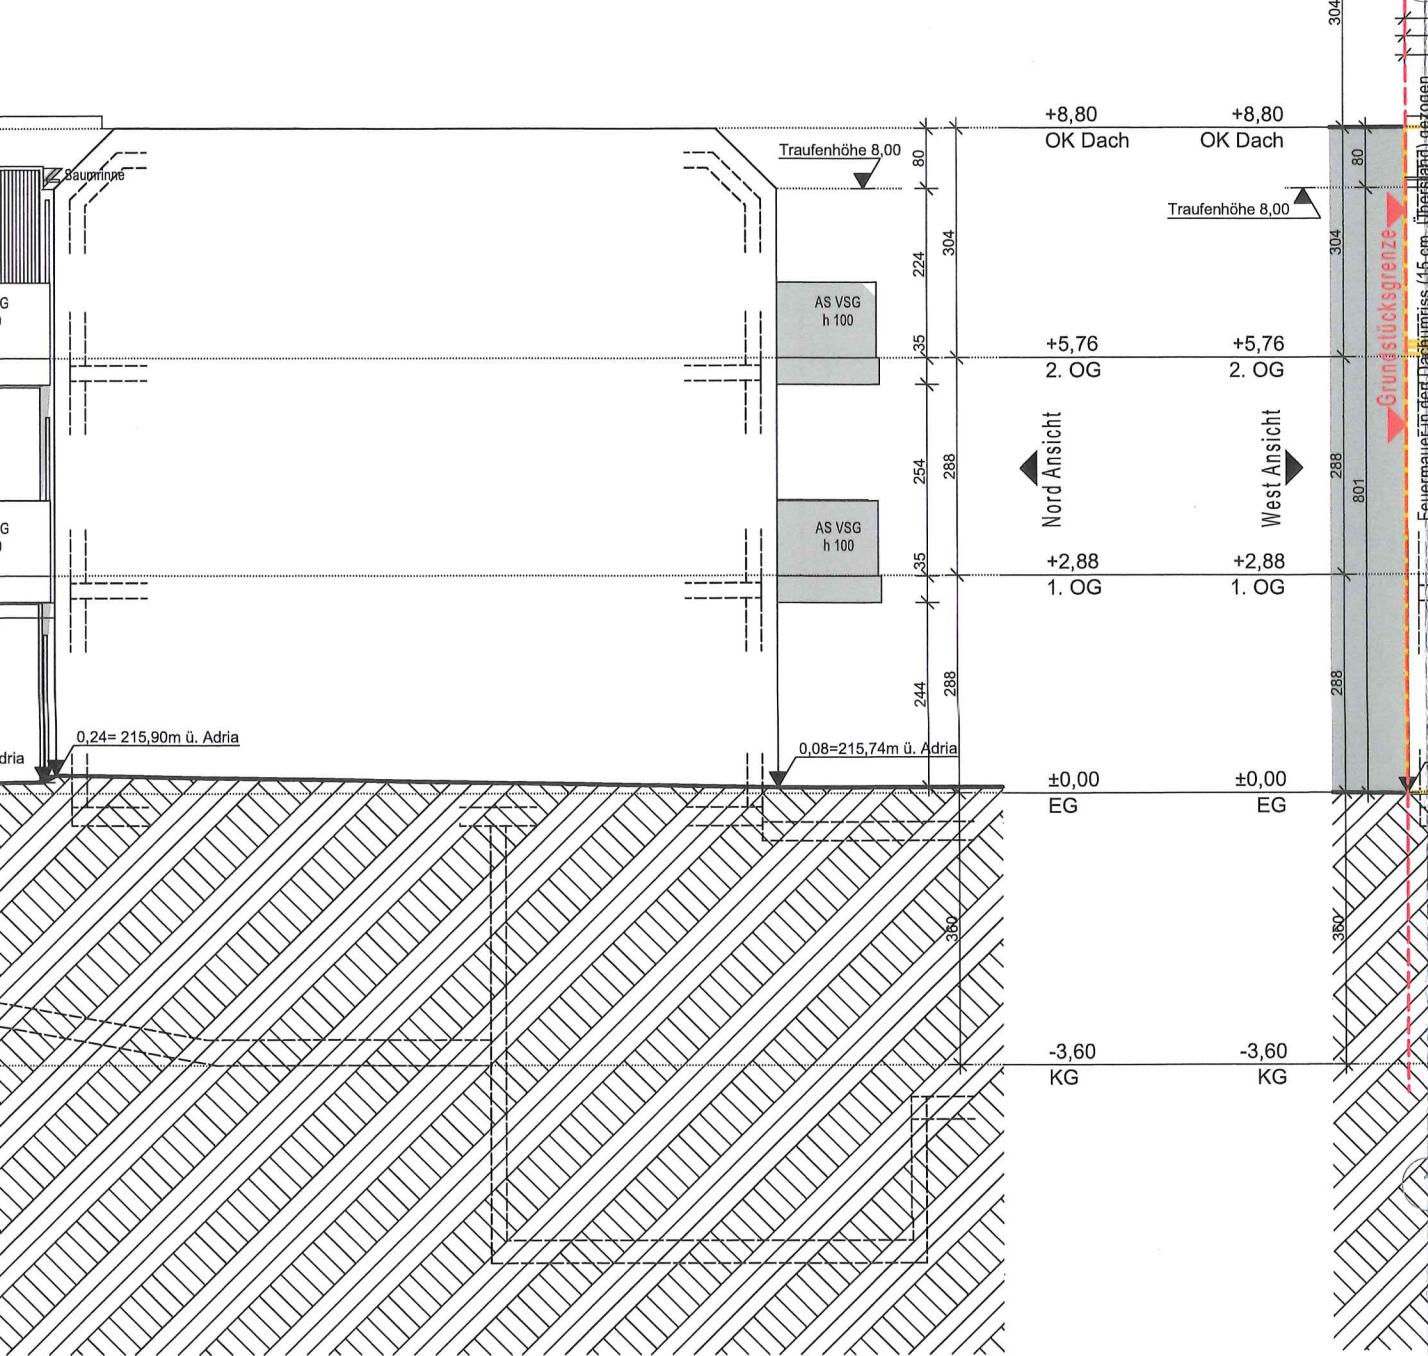

Einreichplan Süd Ansicht (Straße)
M 1:100

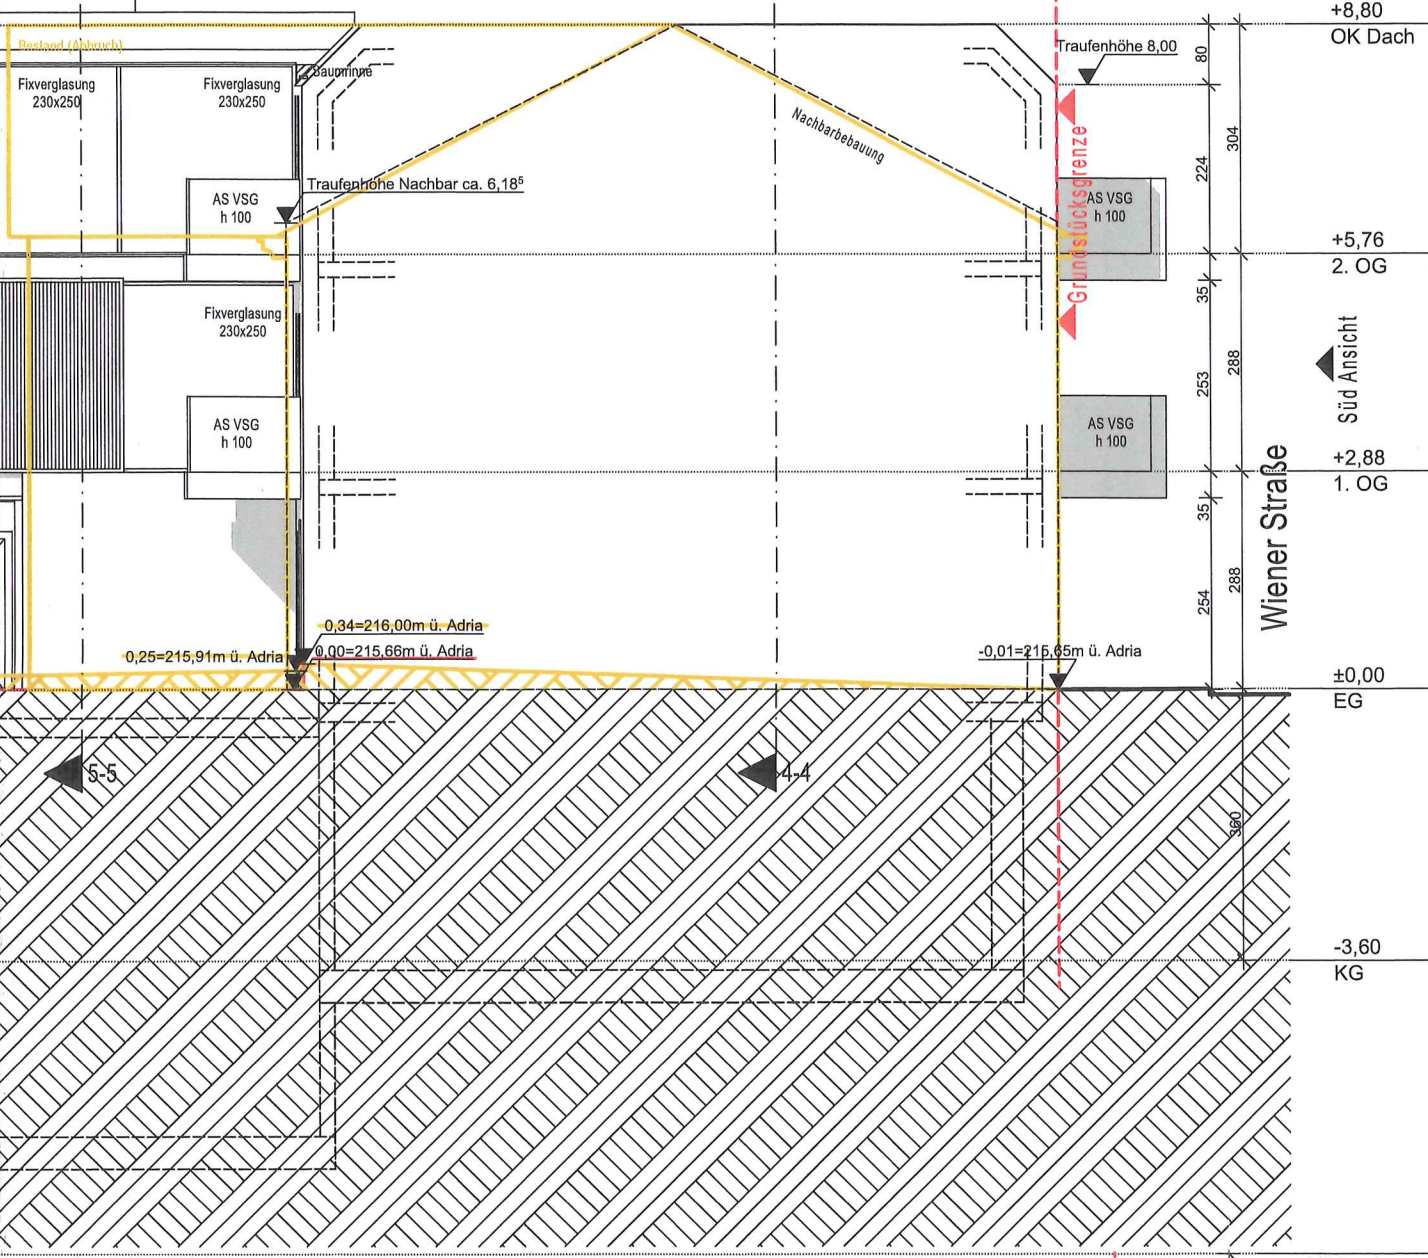

Einreichplan Süd Ansicht (Straße)
M 1:100

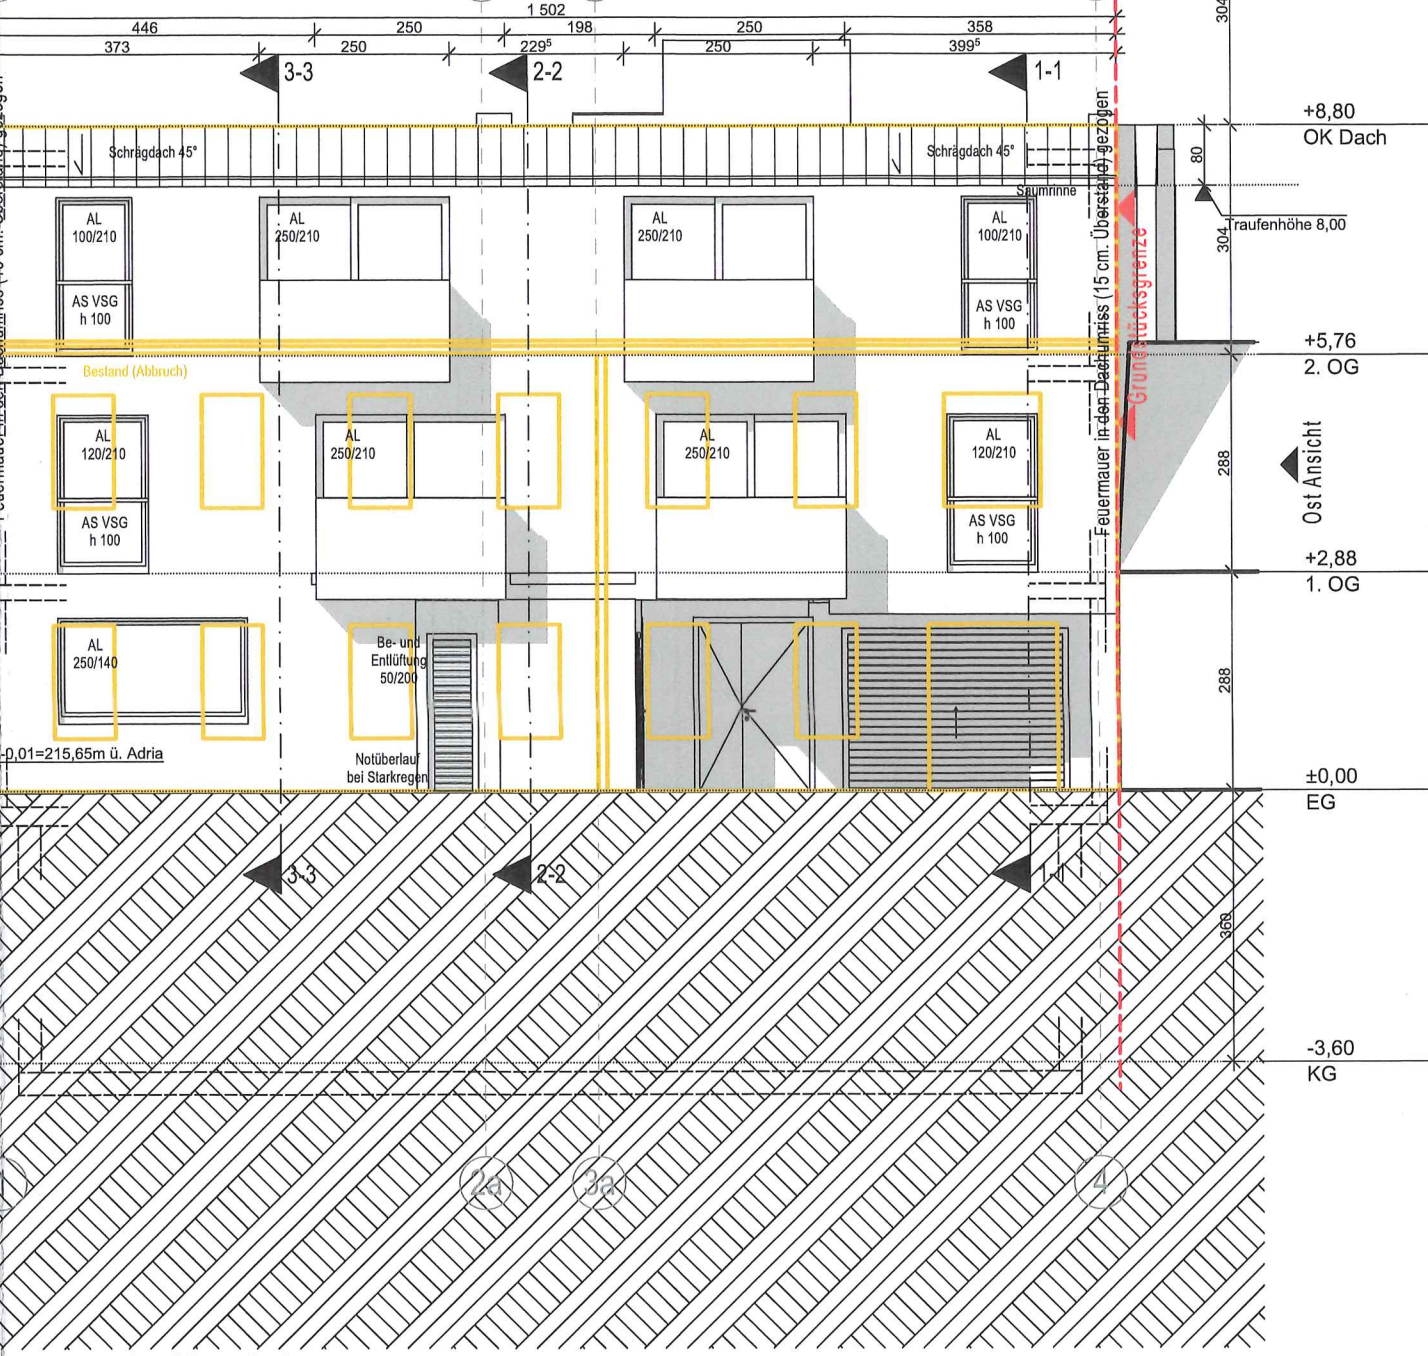

Einreichplan Süd Ansicht (Straße)
M 1:100

Wandaufbauten

W1a-Außenwand hinterlüftet

0,7 cm	Verkleidung
5,0 cm	Luftschicht
18,0 cm	EPS-F Plus
20,0 cm	Stahlbeton
1,5 cm	Innenputz
43,2 cm	Summe

W1b-Feuermauer freilebend

0,3 cm	Stirkputz
0,7 cm	Klebermörtel
18,0 cm	EPS-F Plus
20,0 cm	Stahlbeton
1,5 cm	Innenputz
38,5 cm	Summe

W1c-Feuermauer

16,0 cm	Mineralewolle
20,0 cm	Stahlbeton
1,5 cm	Innenputz
37,5 cm	Summe

W2-Wohnwandtrennwand - E100

1,25 cm	GK-Platte
5,00 cm	Trennwand-Klemmfilz-A2
20,00 cm	STB-Wand
5,00 cm	Trennwand-Klemmfilz-S-A2
1,25 cm	GK-Platte
32,50 cm	Summe

W3-Wand gg Stiegenhaus

1,50 cm	Innenputz
20,00 cm	STB-Wand
5,00 cm	Trennwand-Klemmfilz-S-A2
1,25 cm	GK-Platte
27,75 cm	Summe

W4-Innenwand Gipskarton

1,25 cm	GK-Platte
7,50 cm	Trennwand-Klemmfilz - A2
1,25 cm	GK-Platte
10,00 cm	Summe

W5-Müllraumtrennwand E100

1,5 cm	Innenputz
20,0 cm	STB-Wand
10,00 cm	Steinwolle A2
31,5 cm	Summe

W6a-Müllraumtrennwand außen

1,0 cm	Außenputz
16,0 cm	EPS-F Plus
20,0 cm	STB-Wand
10,00 cm	Steinwolle A2
31,5 cm	Summe

W6b-Schichtwand E100

5,0 cm	Trennwand-Klemmfilz
4,5 cm	GK-Flaschenspalzplan 3x15 cm
9,5 cm	Summe

W7-Innenwand tragend

1,0 cm	Innenputz
20,0 cm	STB-Wand
1,0 cm	Innenputz
22,0 cm	Summe

W8-Liftwand

1,0 cm	Außenputz
16,0 cm	EPS-F Plus
20,0 cm	STB-Wand
37,0 cm	Summe

W9-Wand gegen Garagenrampe

0,5 cm	Dümpfputz
16,0 cm	Steinwolle-A2
20,0 cm	STB-Wand
0,5 cm	Dümpfputz
37,0 cm	Summe

W10-Wand Garage - Kellerkammer

0,5 cm	Dümpfputz
16,0 cm	Steinwolle-A2
20,0 cm	STB-Wand
0,5 cm	Dümpfputz
37,0 cm	Summe

W11-Außenwand Baugrub

50,0 cm	Baugrubversicherung
30,0 cm	Spachtelung
80,0 cm	Summe

W12-Fußboden gegen Außenluft

1,5 cm	Belag
6,0 cm	Estrich
3,00 cm	PE-Folie
3,00 cm	Trittschalldämmung
2,0 cm	Dampfsperre
4,50 cm	Schüttung
20,0 cm	STB-Platte
16,00 cm	EPS-F-Plus
0,70 cm	Klebermörtel
0,30 cm	Stilkaput
52,0 cm	Summe

W13-Balken

2,0 cm	Belag (R = 1300)
6,0 cm	Estrich (Heiz-)
7,0 cm	PAE-Folie
3,0 cm	Trittschalldämmung
6,0 cm	Dränstern
1,0 cm	Abdichtung
5,0 cm	Gefällebeton (im Schwall)
1,0 cm	STB-Platte
43,8 cm	Summe

W14-Deckenscheide Holzbohlen/Fleisen (Aufenthaltsräume/Gang/Küche)

1,5 cm	Belag
6,0 cm	Estrich
3,0 cm	PE-Folie
3,00 cm	Trittschalldämmung
2,0 cm	Dampfsperre
4,50 cm	Schüttung
20,0 cm	STB-Platte
1,00 cm	Innenputz
36,00 cm	Summe

W15-Extensivbegrünung Garten

1,0 cm	Extensivbegrünung
10,0 cm	Vegetationsschicht
3,0 cm	Filtervlies
3,0 cm	Dränstern
20,0 cm	XPS
2,0 cm	Abdichtung
30,0 cm	STB-Platte
10,0 cm	Mineralewolle-Putzträgerplatte
65,0 cm	Summe

W16-Decke gegen Durchfallt

1,5 cm	Belag (R = 1300)
6,0 cm	Estrich (Heiz-)
3,0 cm	PE-Folie
3,00 cm	Trittschalldämmung
2,0 cm	Dampfsperre
4,50 cm	Schüttung
20,0 cm	STB-Platte
1,0 cm	Innenputz (Gips)
50,40 cm	Summe

W17-Luftschachtgrube

30,0 cm	Oldichter Anstrich
14,0 cm	STB-Platte
1,0 cm	Sauerkerbschicht
25,0 cm	PE-Folie
25,0 cm	Rollierung
79,0 cm	Summe

W18-Garage

3,0 cm	Asphalt (Df)
8,0 cm	Estrich im Gefälle
1,0 cm	Abdichtung
3,00 cm	Schüttung
4,50 cm	Abdichtung 2-lagig
20,0 cm	STB-Platte
10,0 cm	Tefalon
25,0 cm	Verpackung
91,0 cm	Summe

W19-Decke gegen Garage

1,5 cm	Belag (R = 1300)
6,0 cm	Estrich (Heiz-)
3,00 cm	PE-Folie
3,00 cm	Trittschalldämmung
2,0 cm	Dampfsperre
4,50 cm	Schüttung
20,0 cm	STB-Platte
10,0 cm	Tefalon
1,00 cm	Innenputz
55,4 cm	Summe

W20-Decke gg unbearbeitete Bauteile

2,0 cm	Belag (R = 1300)
6,0 cm	Estrich (Heiz-)
3,00 cm	PE-Folie
3,00 cm	Trittschalldämmung
2,0 cm	Dampfsperre
4,50 cm	Schüttung
20,0 cm	STB-Platte
10,0 cm	Tefalon
1,0 cm	Innenputz (Gips)
50,40 cm	Summe

W21-Balken

2,0 cm	Belag (R = 1300)
6,0 cm	Estrich (Heiz-)
3,0 cm	PE-Folie
3,00 cm	Trittschalldämmung
2,0 cm	Dampfsperre
4,50 cm	Schüttung
20,0 cm	STB-Platte
10,0 cm	Tefalon
1,0 cm	Innenputz (Gips)
50,40 cm	Summe

W22-Fußboden gegen Außenluft

1,5 cm	Belag
6,0 cm	Estrich
3,00 cm	PE-Folie
3,00 cm	Trittschalldämmung
2,0 cm	Dampfsperre
4,50 cm	Schüttung
20,0 cm	STB-Platte
1,00 cm	Innenputz
36,00 cm	Summe

W23-Extensivbegrünung Garten

1,0 cm	Extensivbegrünung
10,0 cm	Vegetationsschicht
3,0 cm	Filtervlies
3,0 cm	Dränstern
20,0 cm	XPS
2,0 cm	Abdichtung
30,0 cm	STB-Platte
10,0 cm	Mineralewolle-Putzträgerplatte
65,0 cm	Summe

W24-Decke gegen Durchfallt

1,5 cm	Belag (R = 1300)
6,0 cm	Estrich (Heiz-)
3,0 cm	PE-Folie
3,00 cm	Trittschalldämmung
2,0 cm	Dampfsperre
4,50 cm	Schüttung
20,0 cm	STB-Platte
1,0 cm	Innenputz (Gips)
50,40 cm	Summe

W25-Luftschachtgrube

30,0 cm	Oldichter Anstrich
14,0 cm	STB-Platte
1,0 cm	Sauerkerbschicht
25,0 cm	PE-Folie
25,0 cm	Rollierung
79,0 cm	Summe

W26-Garage

3,0 cm	Asphalt (Df)
8,0 cm	Estrich im Gefälle
1,0 cm	Abdichtung
3,00 cm	Schüttung
4,50 cm	Abdichtung 2-lagig
20,0 cm	STB-Platte
10,0 cm	Tefalon
25,0 cm	Verpackung
91,0 cm	Summe

W27-Decke gegen Garage

1,5 cm	Belag (R = 1300)
6,0 cm	Estrich (Heiz-)
3,00 cm	PE-Folie
3,00 cm	Trittschalldämmung
2,0 cm	Dampfsperre
4,50 cm	Schüttung
20,0 cm	STB-Platte
10,0 cm	Tefalon
1,00 cm	Innenputz
55,4 cm	Summe

W28-Decke gg unbearbeitete Bauteile

2,0 cm	Belag (R = 1300)
6,0 cm	Estrich (Heiz-)
3,00 cm	PE-Folie
3,00 cm	Trittschalldämmung
2,0 cm	Dampfsperre
4,50 cm	Schüttung
20,0 cm	STB-Platte
10,0 cm	Tefalon
1,0 cm	Innenputz (Gips)
50,40 cm	Summe

W29-Balken

2,0 cm	Belag (R = 1300)
6,0 cm	Estrich (Heiz-)
3,0 cm	PE-Folie
3,00 cm	Trittschalldämmung
2,0 cm	Dampfsperre
4,50 cm	Schüttung
20,0 cm	STB-Platte
10,0 cm	Tefalon
1,0 cm	Innenputz (Gips)
50,40 cm	Summe

W30-Fußboden gegen Außenluft

1,5 cm	Belag
6,0 cm	Estrich
3,00 cm	PE-Folie
3,00 cm	Trittschalldämmung
2,0 cm	Dampfsperre
4,50 cm	Schüttung
20,0 cm	STB-Platte
1,00 cm	Innenputz
36,00 cm	Summe

W31-Extensivbegrünung Garten

1,0 cm	Extensivbegrünung
10,0 cm	Vegetationsschicht
3,0 cm	Filtervlies
3,0 cm	Dränstern
20,0 cm	XPS
2,0 cm	Abdichtung
30,0 cm	STB-Platte
10,0 cm	Mineralewolle-Putzträgerplatte
65,0 cm	Summe

W32-Decke gegen Durchfallt

1,5 cm	Belag (R = 1300)
6,0 cm	Estrich (Heiz-)
3,0 cm	PE-Folie
3,00 cm	Trittschalldämmung
2,0 cm	Dampfsperre
4,50 cm	Schüttung
20,0 cm	STB-Platte
1,0 cm	Innenputz (Gips)
50,40 cm	Summe

W33-Luftschachtgrube

30,0 cm	Oldichter Anstrich
14,0 cm	STB-Platte
1,0 cm	Sauerkerbschicht
25,0 cm	PE-Folie
25,0 cm	Rollierung
79,0 cm	Summe

W34-Garage

3,0 cm	Asphalt (Df)
8,0 cm	Estrich im Gefälle
1,0 cm	Abdichtung
3,00 cm	Schüttung
4,50 cm	Abdichtung 2-lagig
20,0 cm	STB-Platte
10,0 cm	Tefalon
25,0 cm	Verpackung
91,0 cm	Summe

W35-Decke gegen Garage

1,5 cm	Belag (R = 1300)
6,0 cm	Estrich (Heiz-)
3,00 cm	PE-Folie
3,00 cm	Trittschalldämmung
2,0 cm	Dampfsperre
4,50 cm	Schüttung
20,0 cm	STB-Platte
10,0 cm	Tefalon
1,00 cm	Innenputz
55,4 cm	Summe

W36-Decke gg unbearbeitete Bauteile

2,0 cm	Belag (R = 1300)
6,0 cm	Estrich (Heiz-)
3,00 cm	PE-Folie
3,00 cm	Trittschalldämmung
2,0 cm	Dampfsperre
4,50 cm	Schüttung
20,0 cm	STB-Platte
10,0 cm	Tefalon
1,0 cm	Innenputz (Gips)
50,40 cm	Summe

W37-Balken

2,0 cm	Belag (R = 1300)
6,0 cm	Estrich (Heiz-)
3,0 cm	PE-Folie
3,00 cm	Trittschalldämmung
2,0 cm	Dampfsperre