


HAUS A W_A01

M 1:75

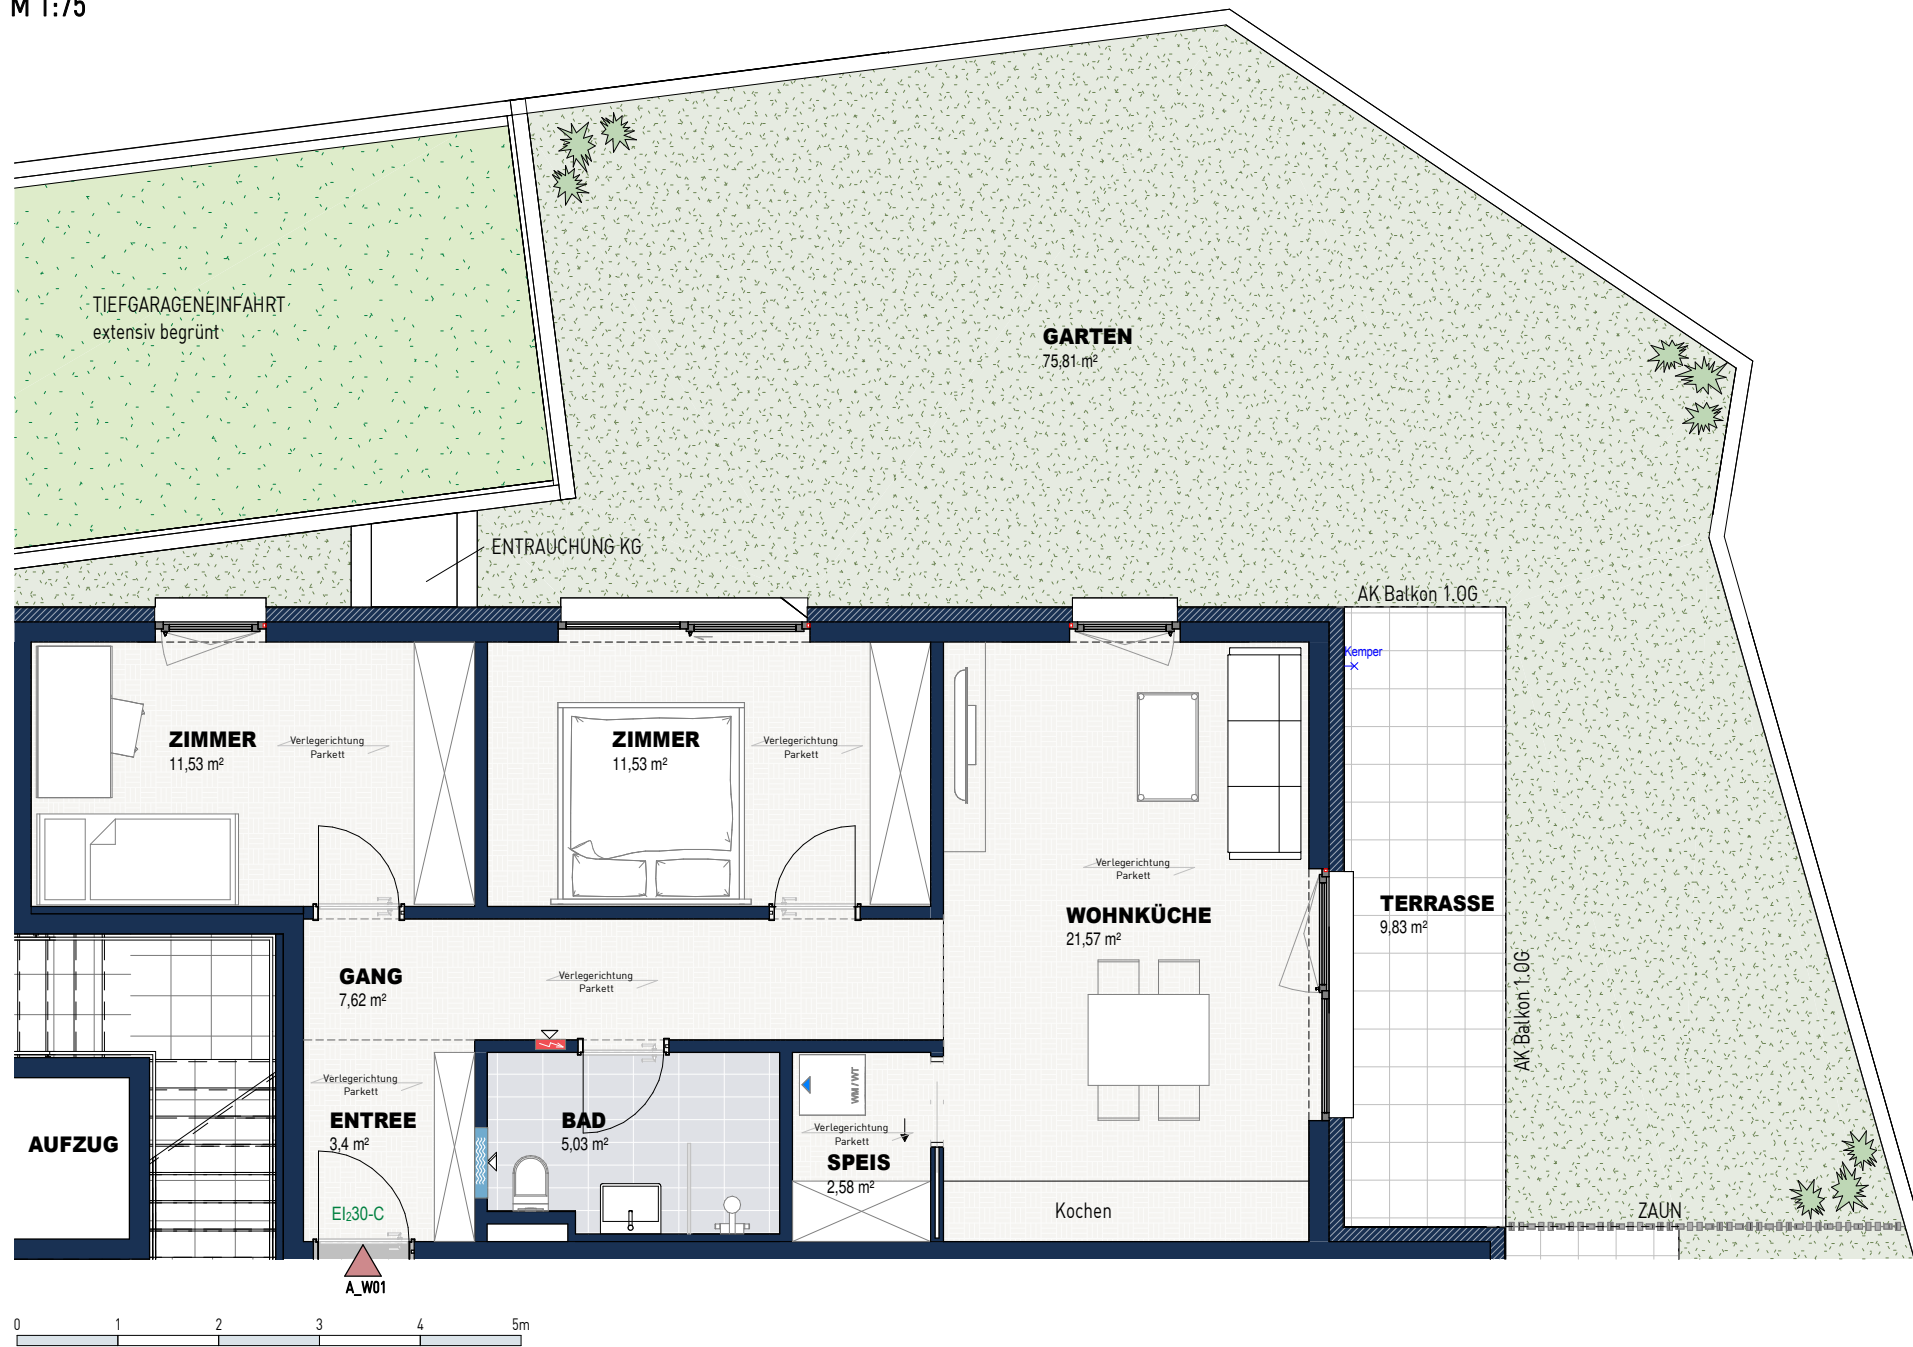

LAGEÜBERSICHT

M 1:1000



FLÄCHENÜBERSICHT

A01		A01 Freiflächen	
Raum	Fläche	Raum	Fläche
SPEIS	2,58 m ²	TERRASSE	9,83 m ²
ENTREE	3,40 m ²	GARTEN	75,81 m ²
BAD	5,03 m ²	Gesamt	85,64 m ²
GANG	7,62 m ²		
ZIMMER	11,53 m ²		
ZIMMER	11,53 m ²		
WOHNKÜCHE	21,57 m ²		
Gesamt	63,26 m ²		

HAUS A_W01

PROJEKT WA DORFKRISTALL

DATUM 12.01.2023