


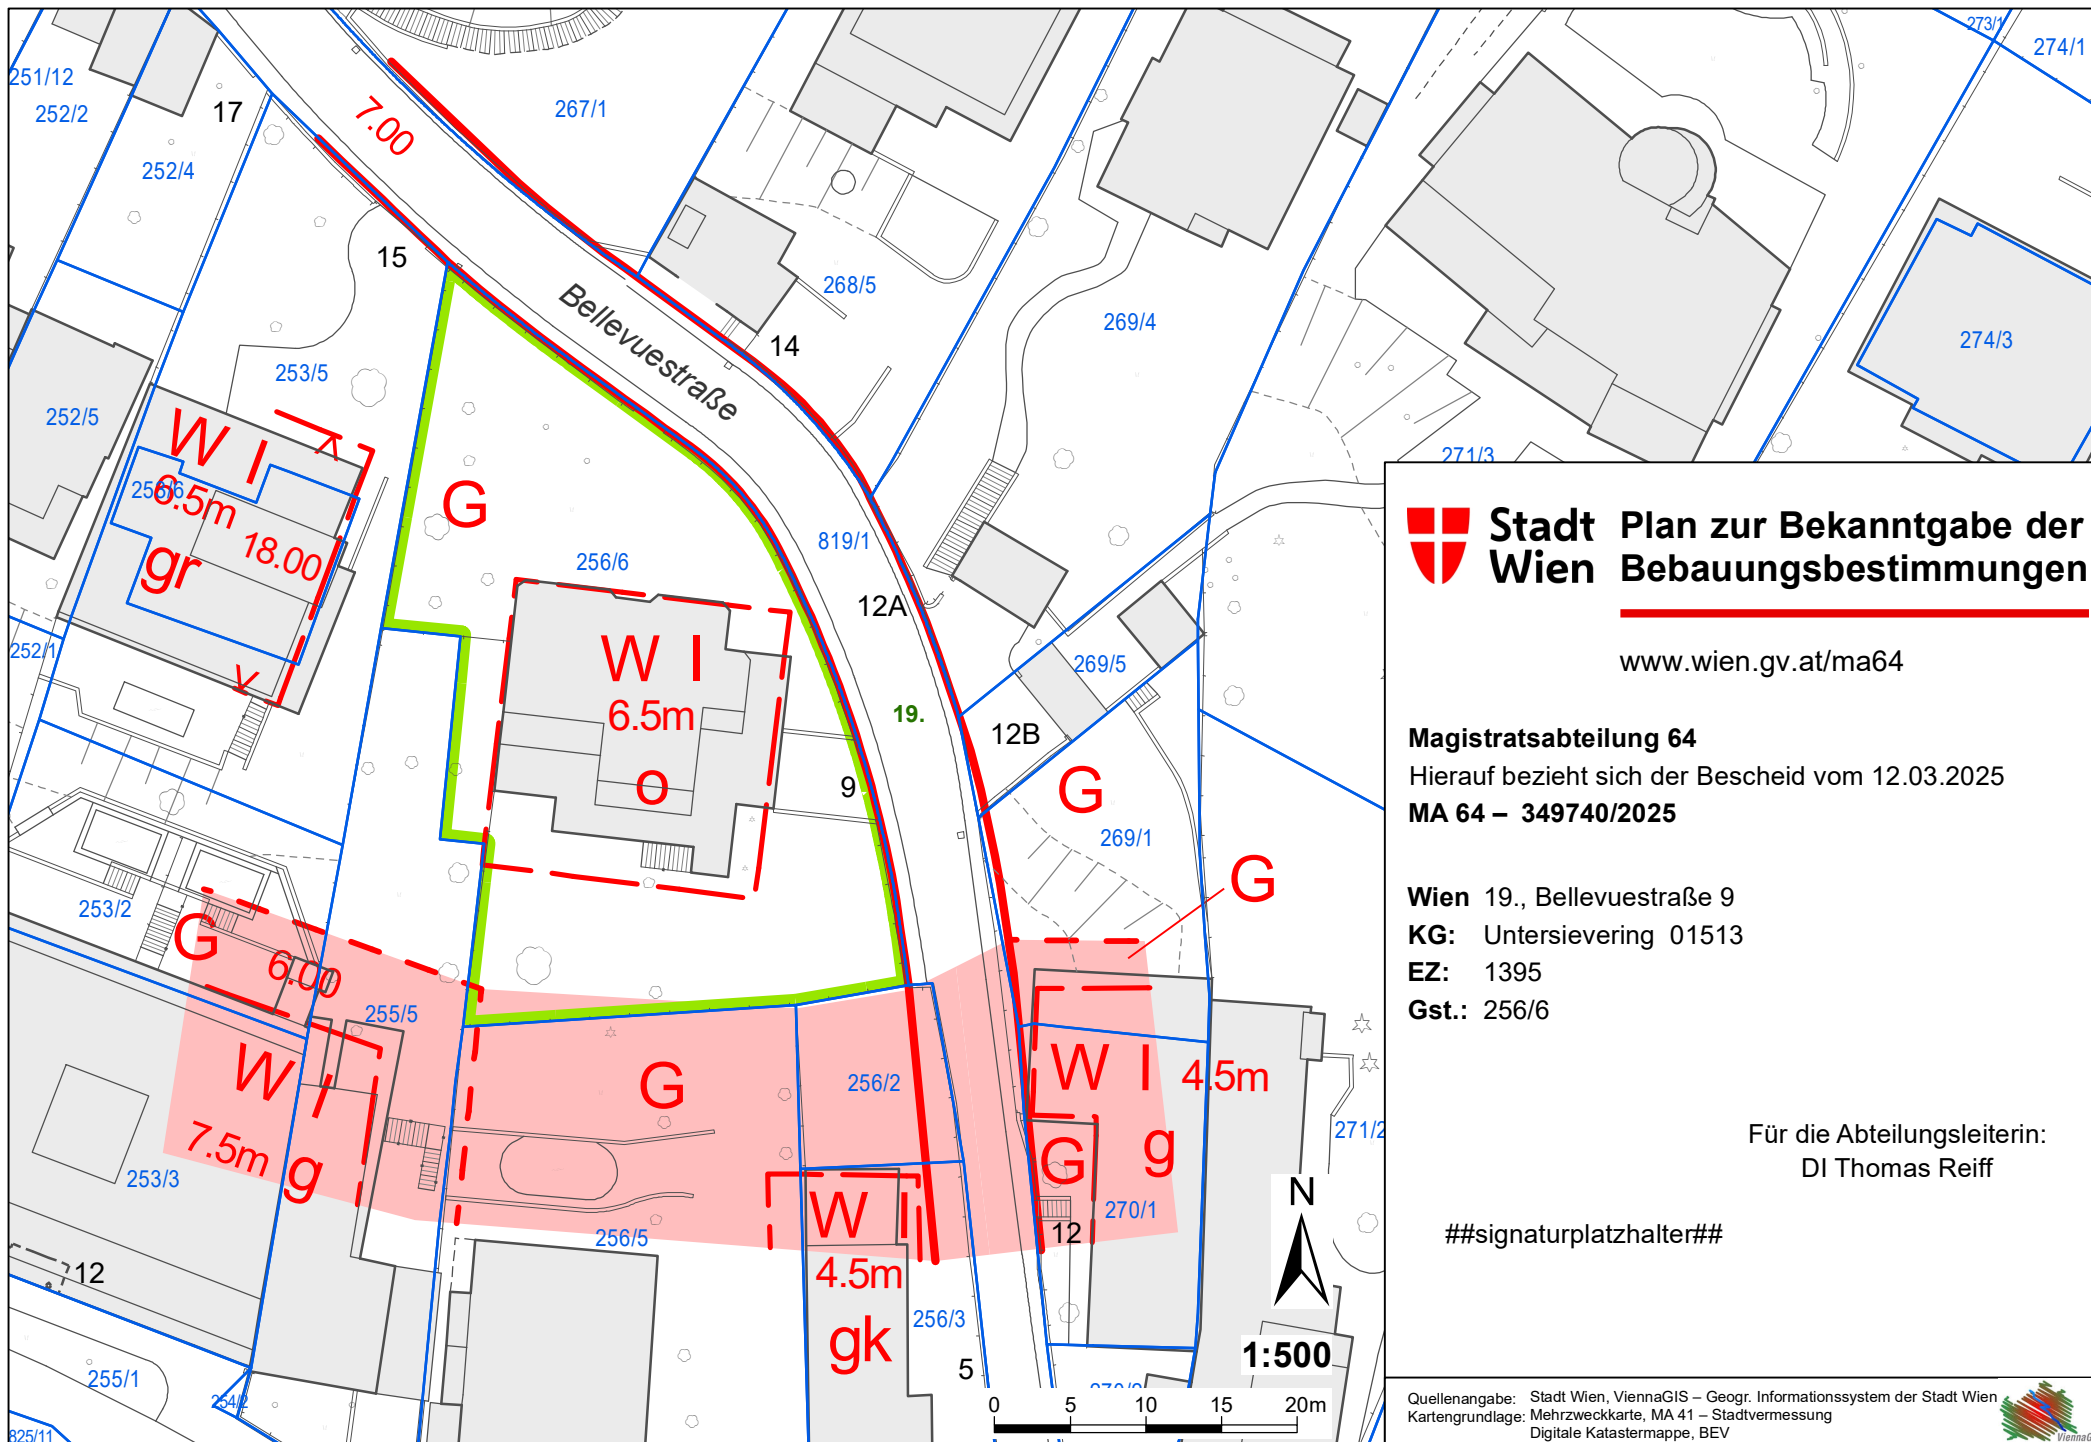

Stadt Wien Plan zur Bekanntgabe der
Bebauungsbestimmungen

www.wien.gv.at/ma64

Magistratsabteilung 64

Hierauf bezieht sich der Bescheid vom 12.03.2025

MA 64 – 349740/2025

Wien 19., Bellevuestraße 9

KG: Untersievering 01513

EZ: 1395

Gst.: 256/6

Für die Abteilungsleiterin:
DI Thomas Reiff

##signaturplatzhalter##

Quellenangabe: Stadt Wien, ViennaGIS – Geogr. Informationssystem der Stadt Wien
Kartengrundlage: Mehrzweckkarte, MA 41 – Stadtvermessung
Digitale Katastermappe, BEV

