


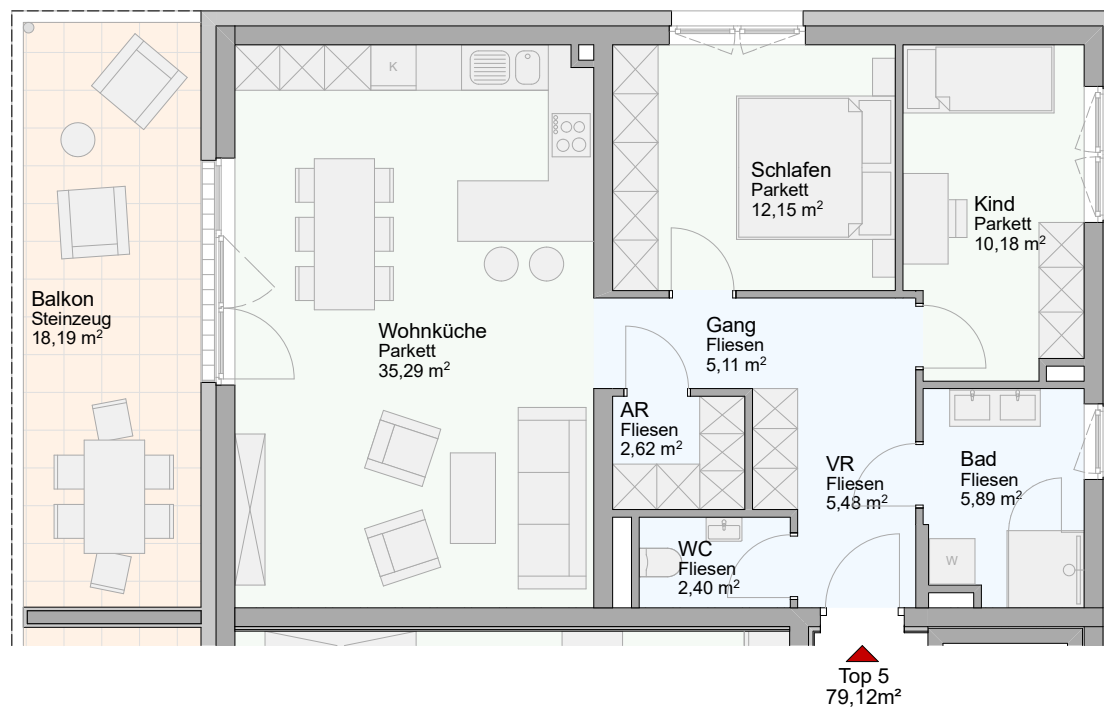

Bezeichnung: LMW St. Florian - Thann Straße
Haus 12 - Top 05
Obergeschoß

0 m 5 m

Maßstab: 1:100

Plannummer:

005

Datum:

20.12.2023

lang:
modernes
wohnen