


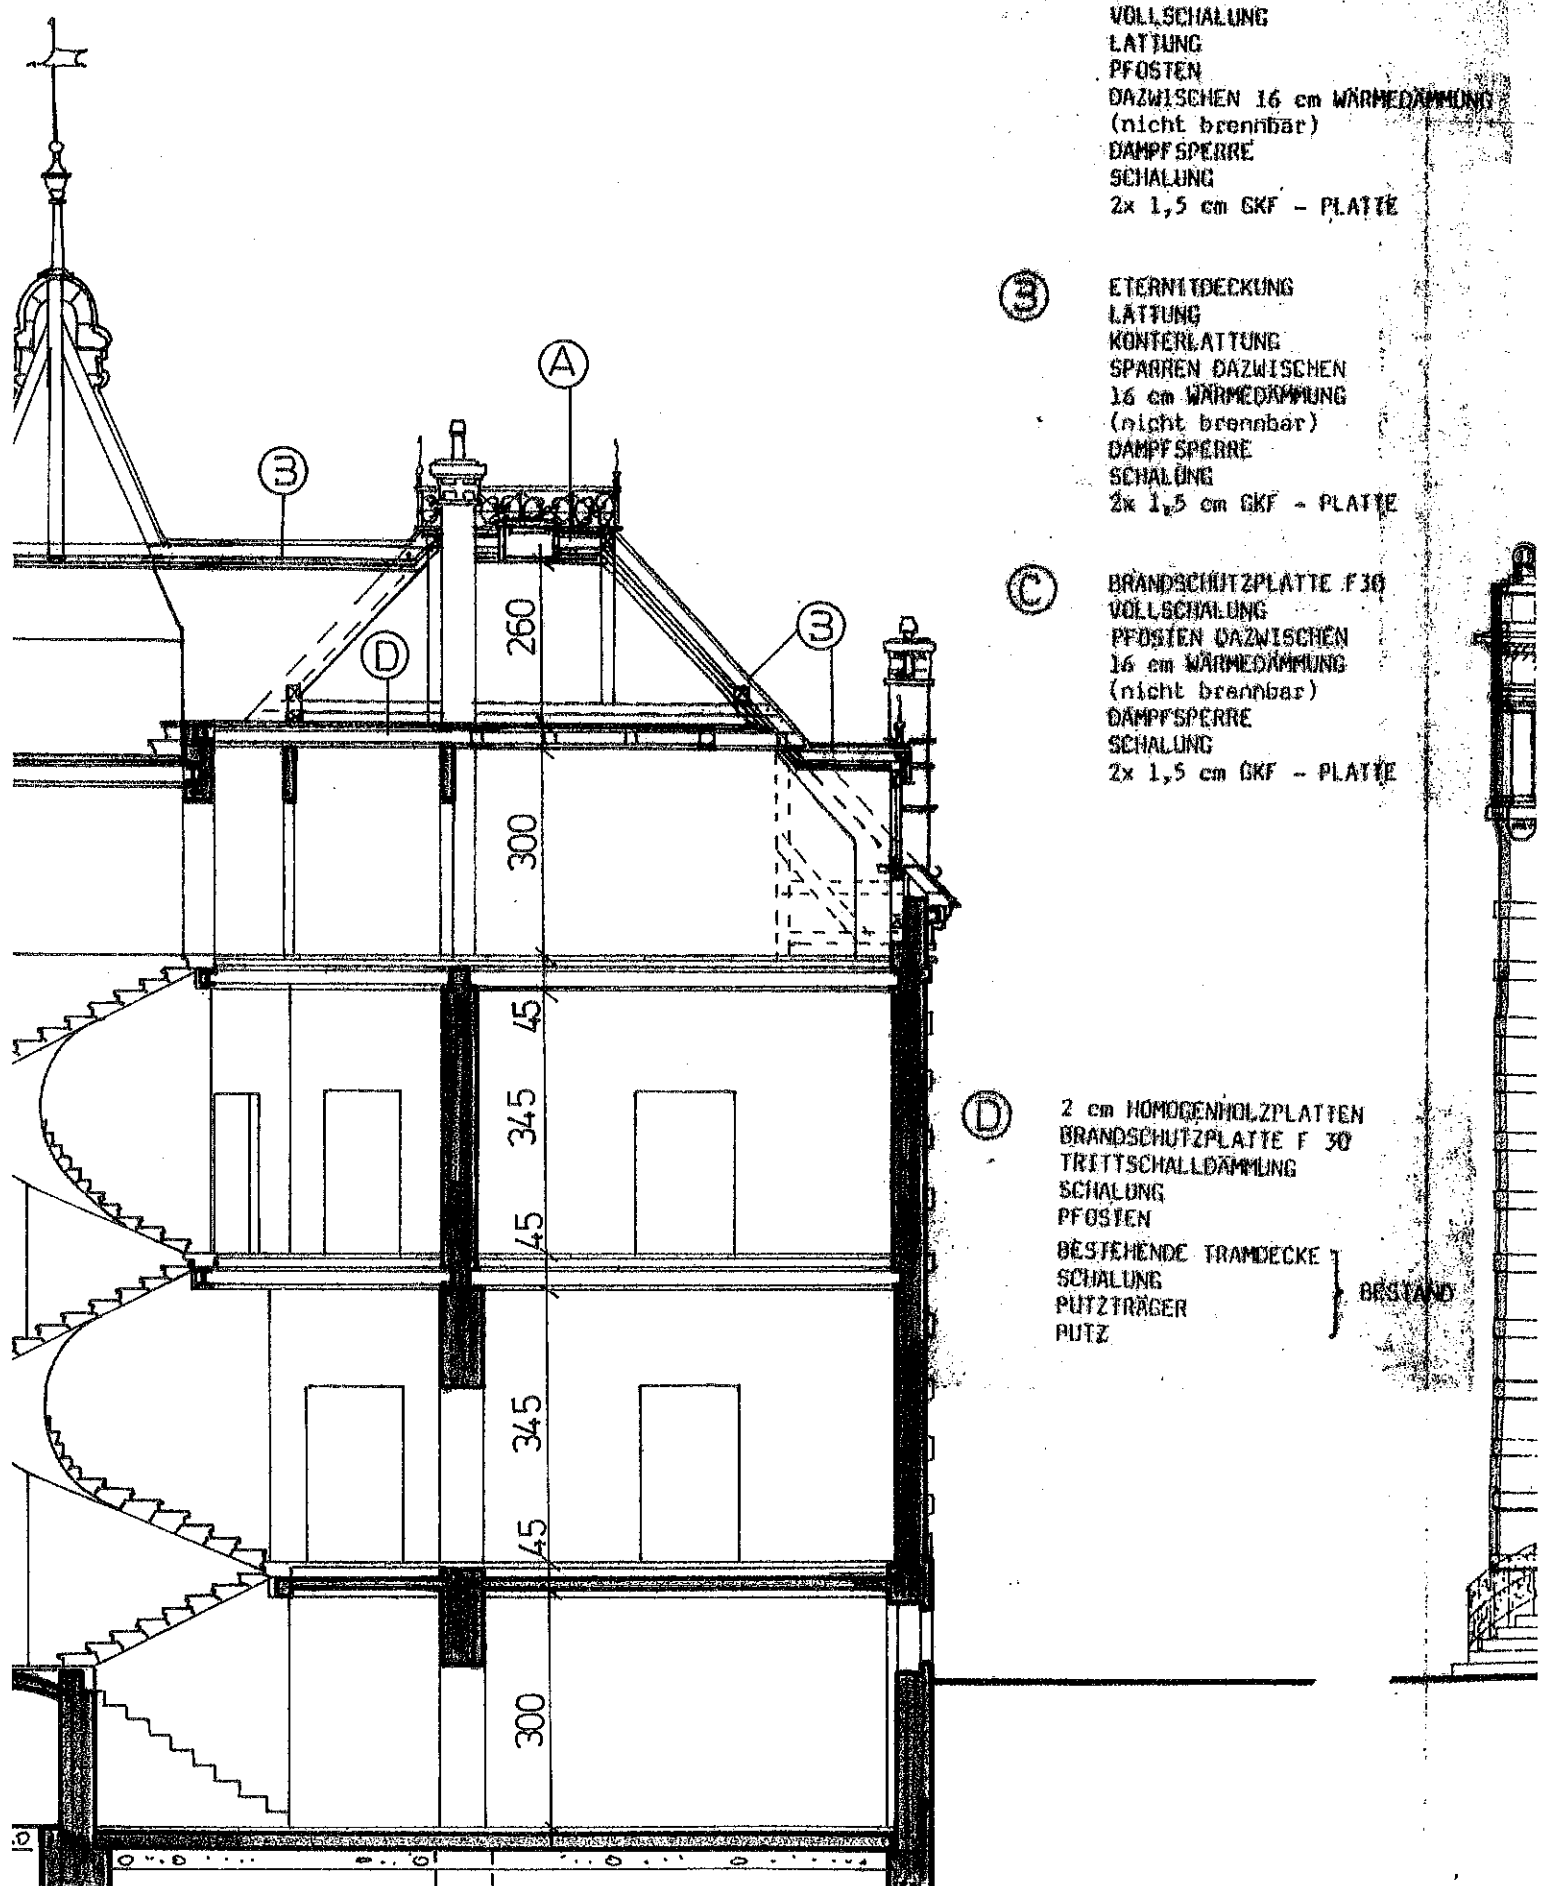

(A) BLECHDECKUNG
 PAPPE
 VOLLSCHALUNG
 LÄTTUNG
 PFOSTEN
 DAZWISCHEN 16 cm WÄRMEDÄMMUNG
 (nicht brennbar)
 DAMPFSPERRE
 SCHALUNG
 2x 1,5 cm GKF - PLATTE


(B) ETERNITDECKUNG
 LÄTTUNG
 KONTERLÄTTUNG
 SPARREN DAZWISCHEN
 16 cm WÄRMEDÄMMUNG
 (nicht brennbar)
 DAMPFSPERRE
 SCHALUNG
 2x 1,5 cm GKF - PLATTE

(C) BRANDSCHUTZPLATTE F 30
 VOLLSCHALUNG
 PFOSTEN DAZWISCHEN
 16 cm WÄRMEDÄMMUNG
 (nicht brennbar)
 DAMPFSPERRE
 SCHALUNG
 2x 1,5 cm GKF - PLATTE

(D) 2 cm HOMOGENHOLZPLATTEN
 BRANDSCHUTZPLATTE F 30
 TRITTSCHALLDÄMMUNG
 SCHALUNG
 PFOSTEN
 BESTEHENDE TRAMDECKE
 SCHALUNG
 PUTZTRÄGER
 PUTZ

BESTAND

SCHNITT A-A

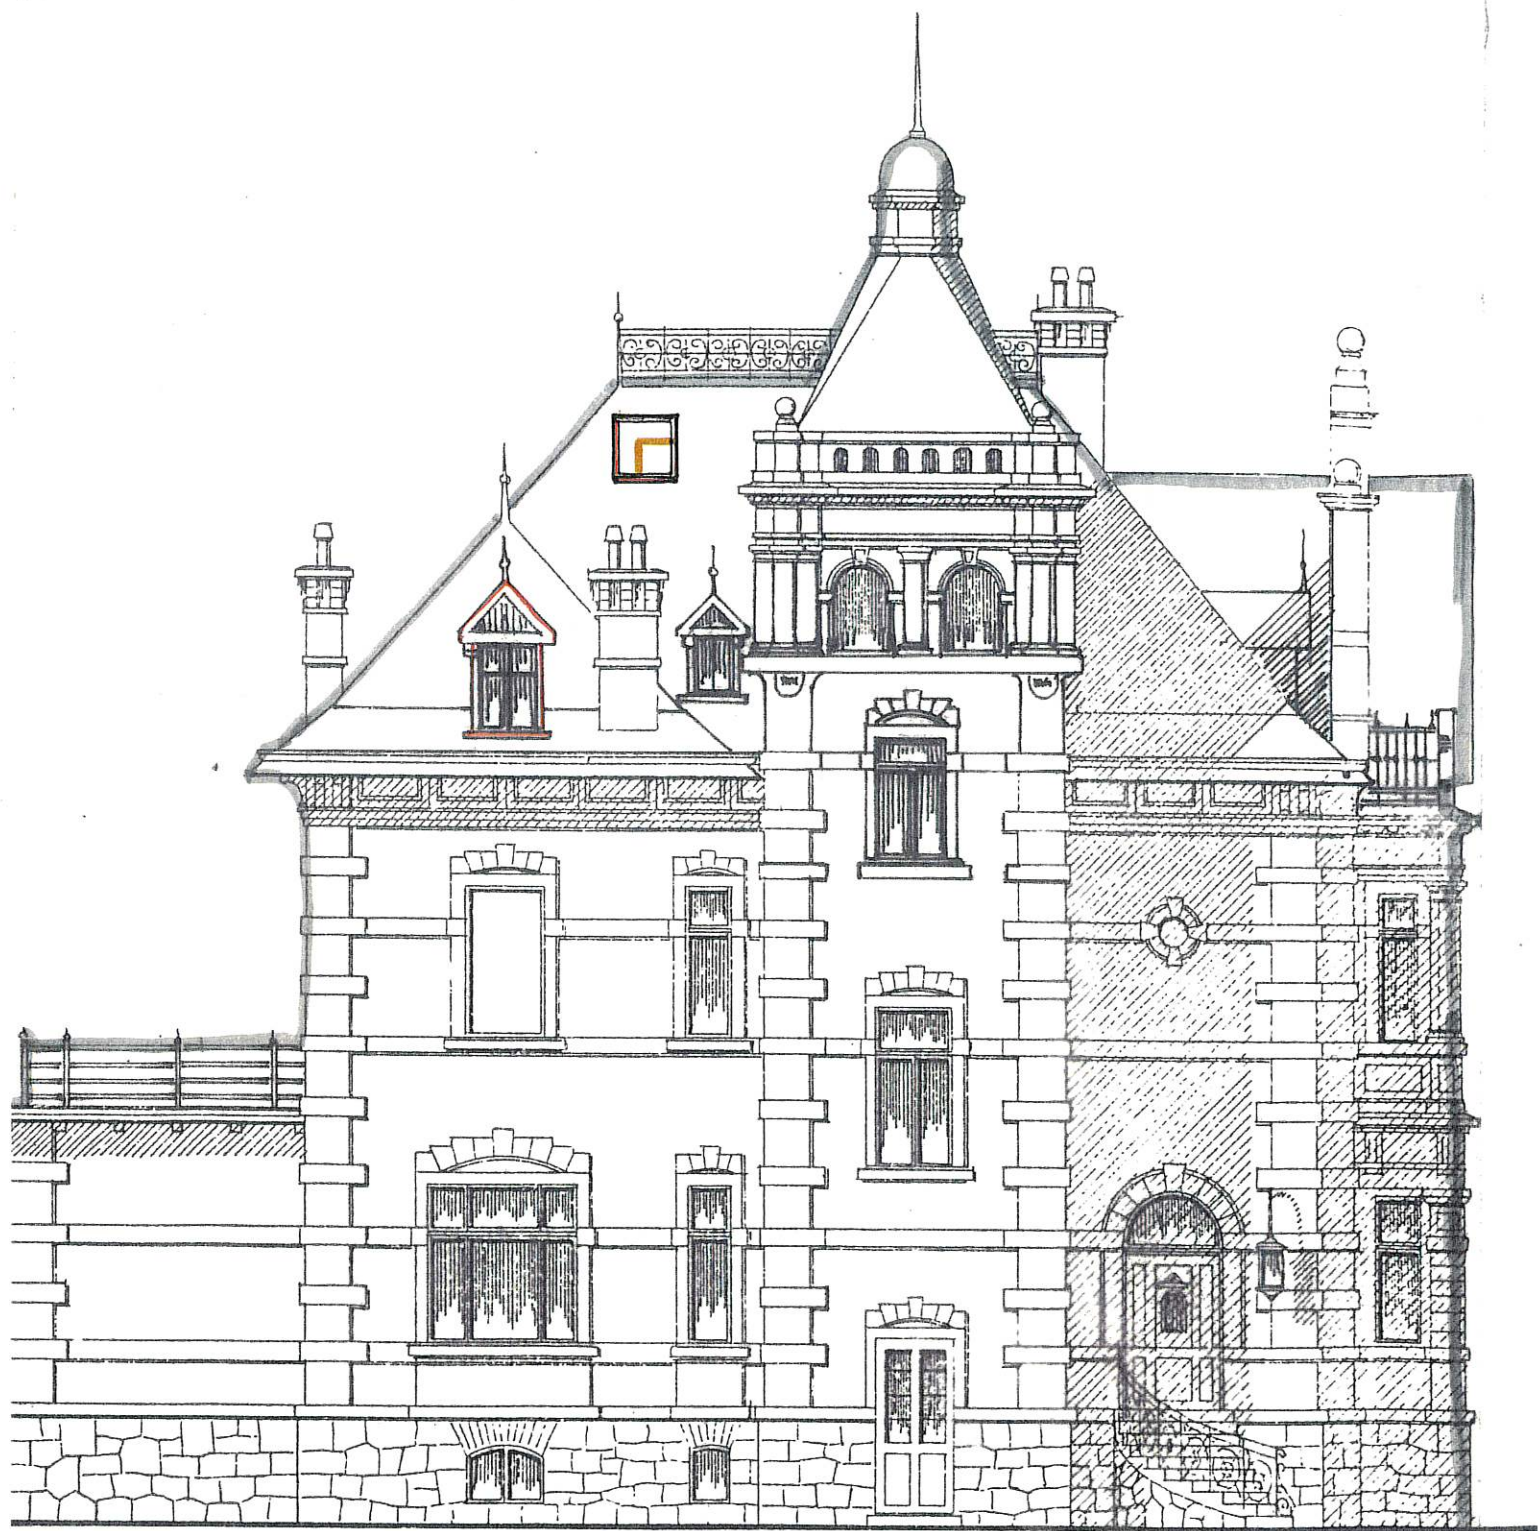

WESTANSICHT


PFÜSTEN
 DAZWISCHEN 16 cm WÄRMEDÄMMUNG
 (nicht brennbar)
 DAMPFSPERRE
 SCHALUNG
 2x 1,5 cm GKF - PLATTE

ETERNITDECKUNG
 LÄTTUNG
 KONTERLÄTTUNG
 SPARREN DAZWISCHEN
 16 cm WÄRMEDÄMMUNG
 (nicht brennbar)
 DAMPFSPERRE
 SCHALUNG
 2x 1,5 cm GKF - PLATTE


BRANDSCHUTZPLATTE F 30
 VOLLSCHALUNG
 PFÜSTEN DAZWISCHEN
 16 cm WÄRMEDÄMMUNG
 (nicht brennbar)
 DAMPFSPERRE
 SCHALUNG
 2x 1,5 cm GKF - PLATTE

2 cm HOMOGENHOLZPLATTEN
 BRANDSCHUTZPLATTE F 30
 TRETTSCHALLDÄMMUNG
 SCHALUNG
 PFÜSTEN
 BESTEHENDE TRAMDECKE
 SCHALUNG
 TRÜTZTRÄGER
 TRÜTZ

BESTAND

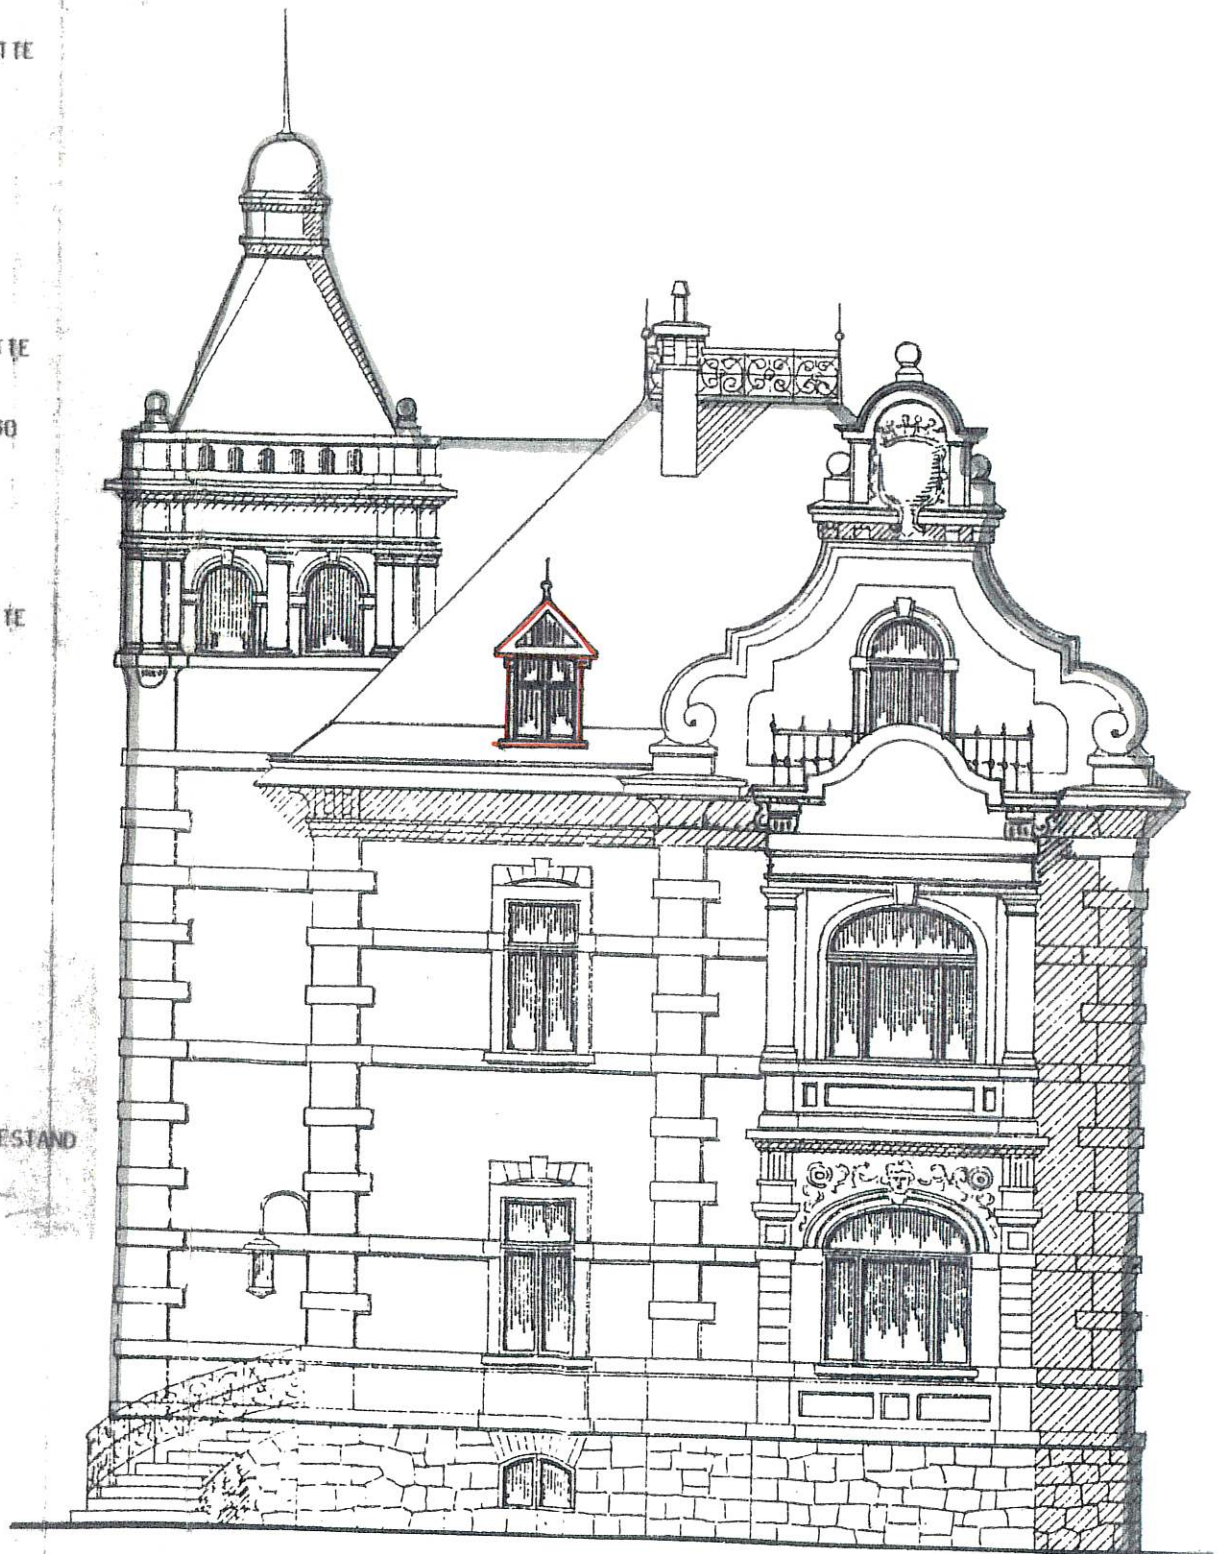


SÜDANSICHT

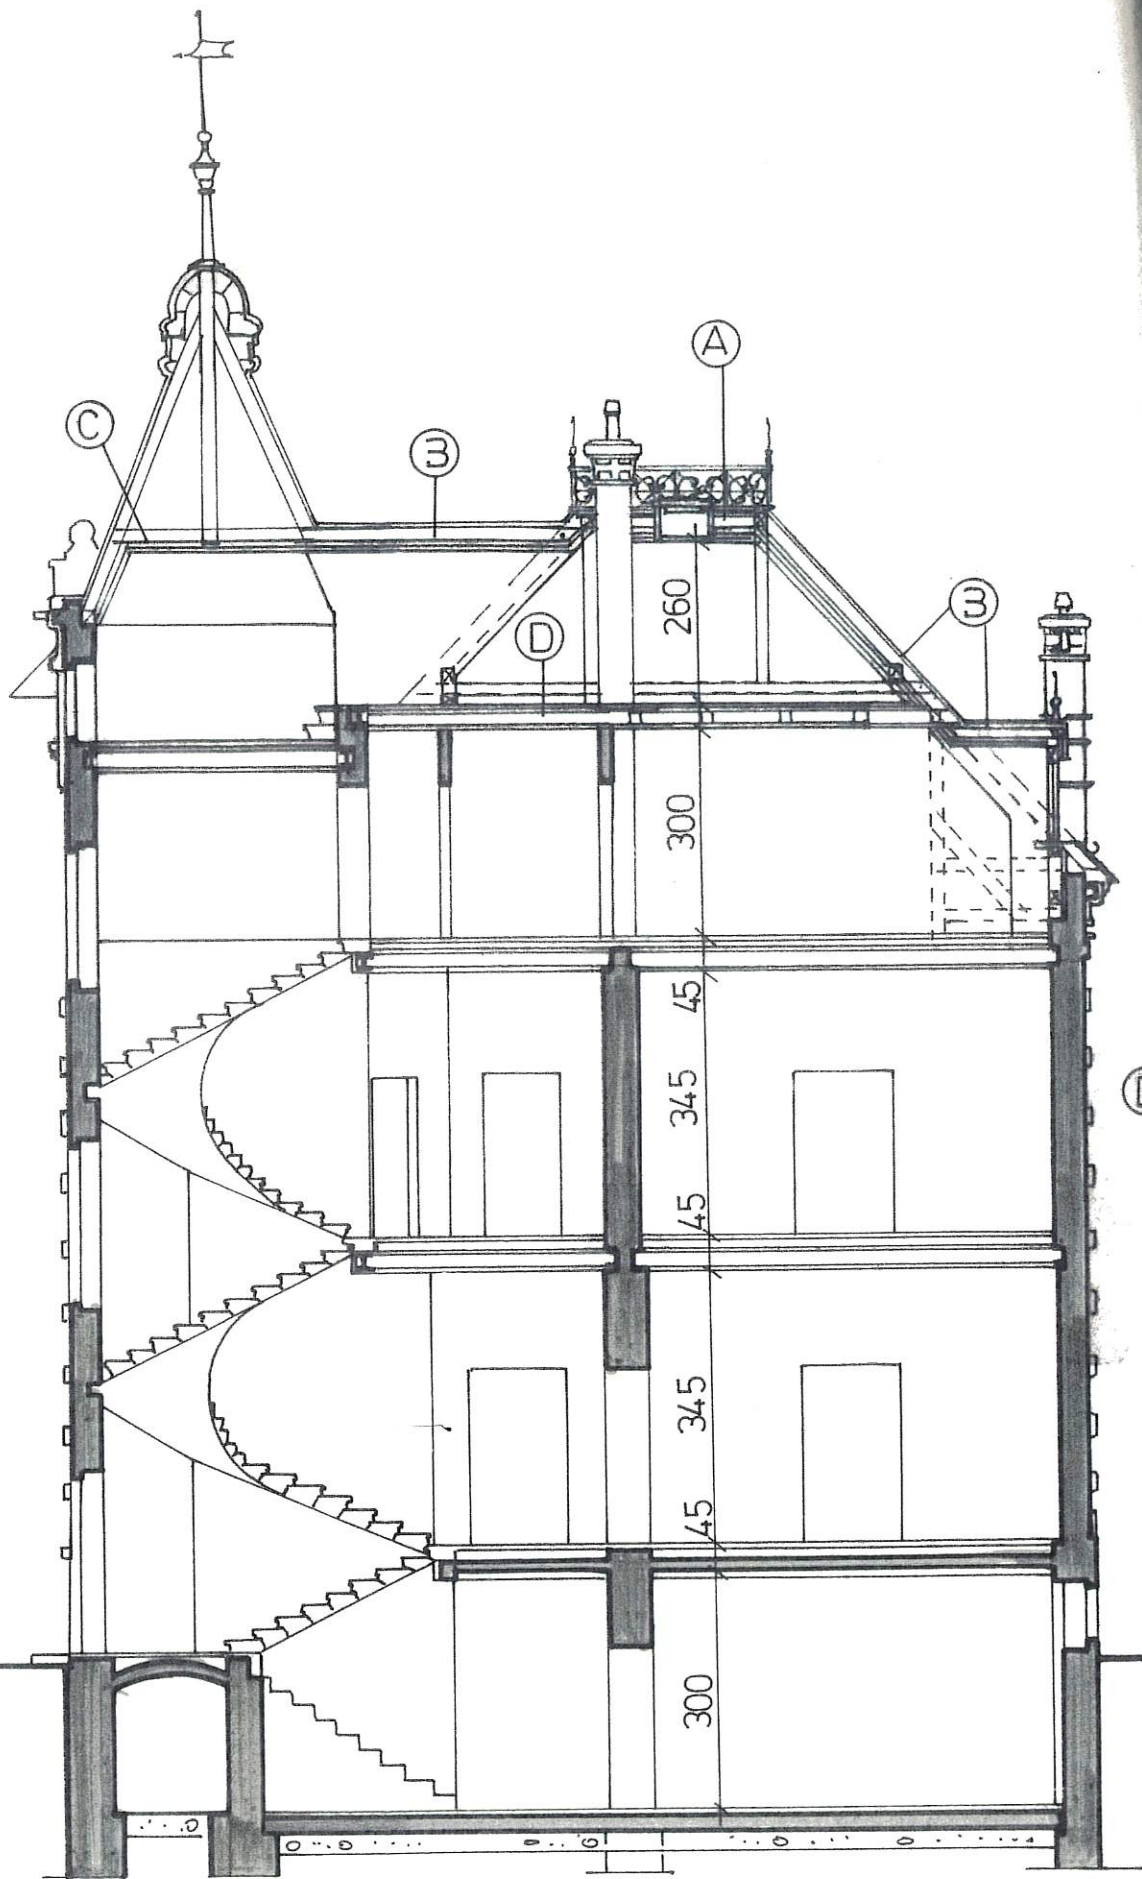



SCHNITT A-A

01

Rev.

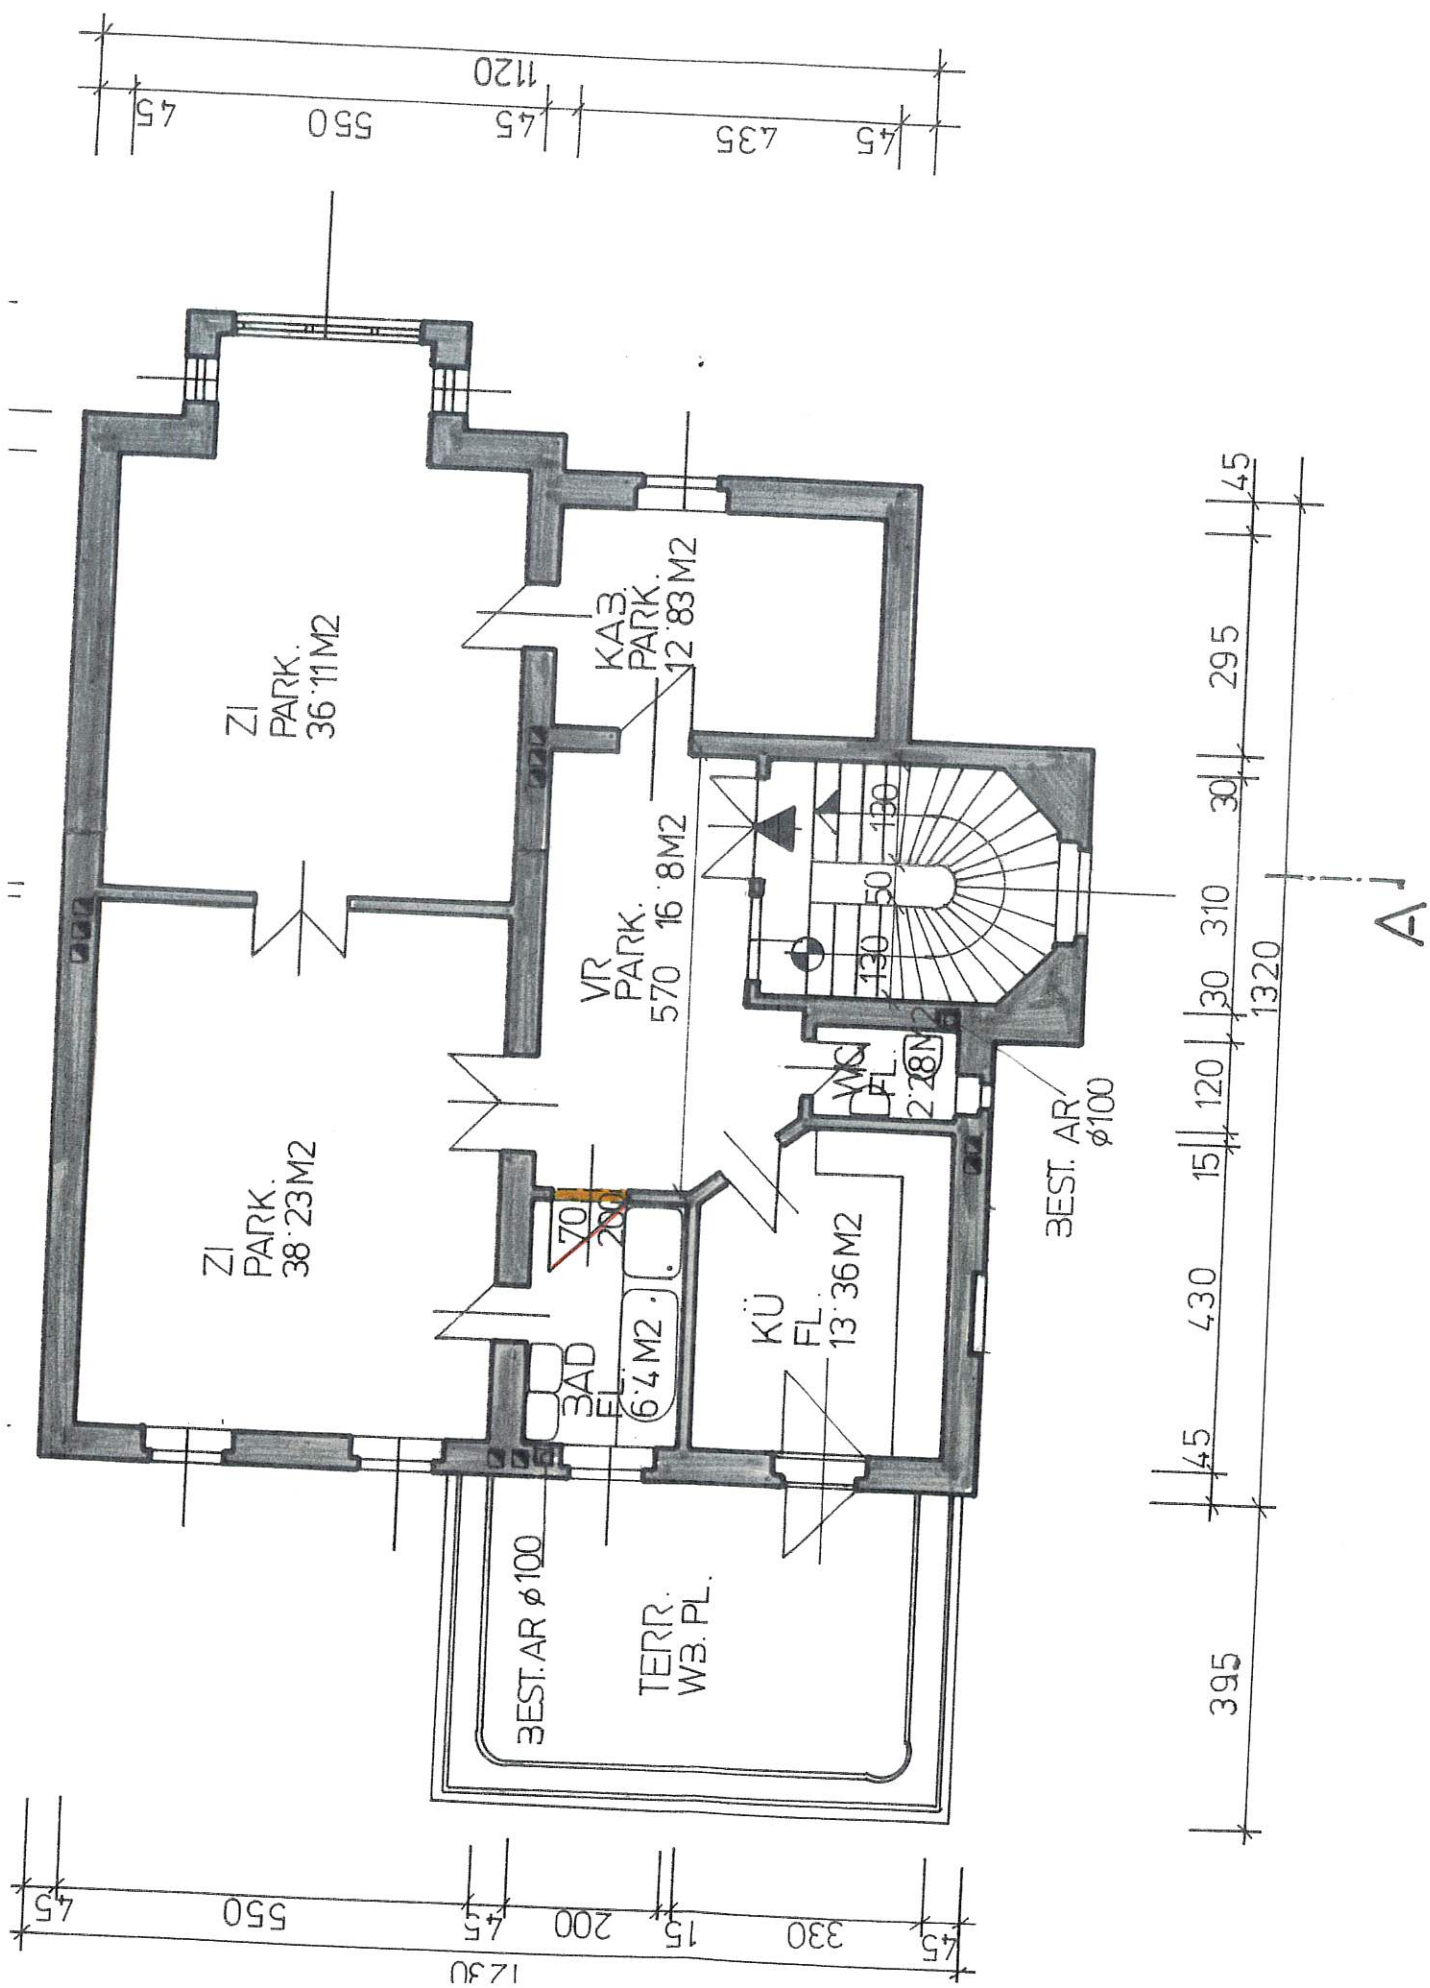

1.03ERGFSCHE

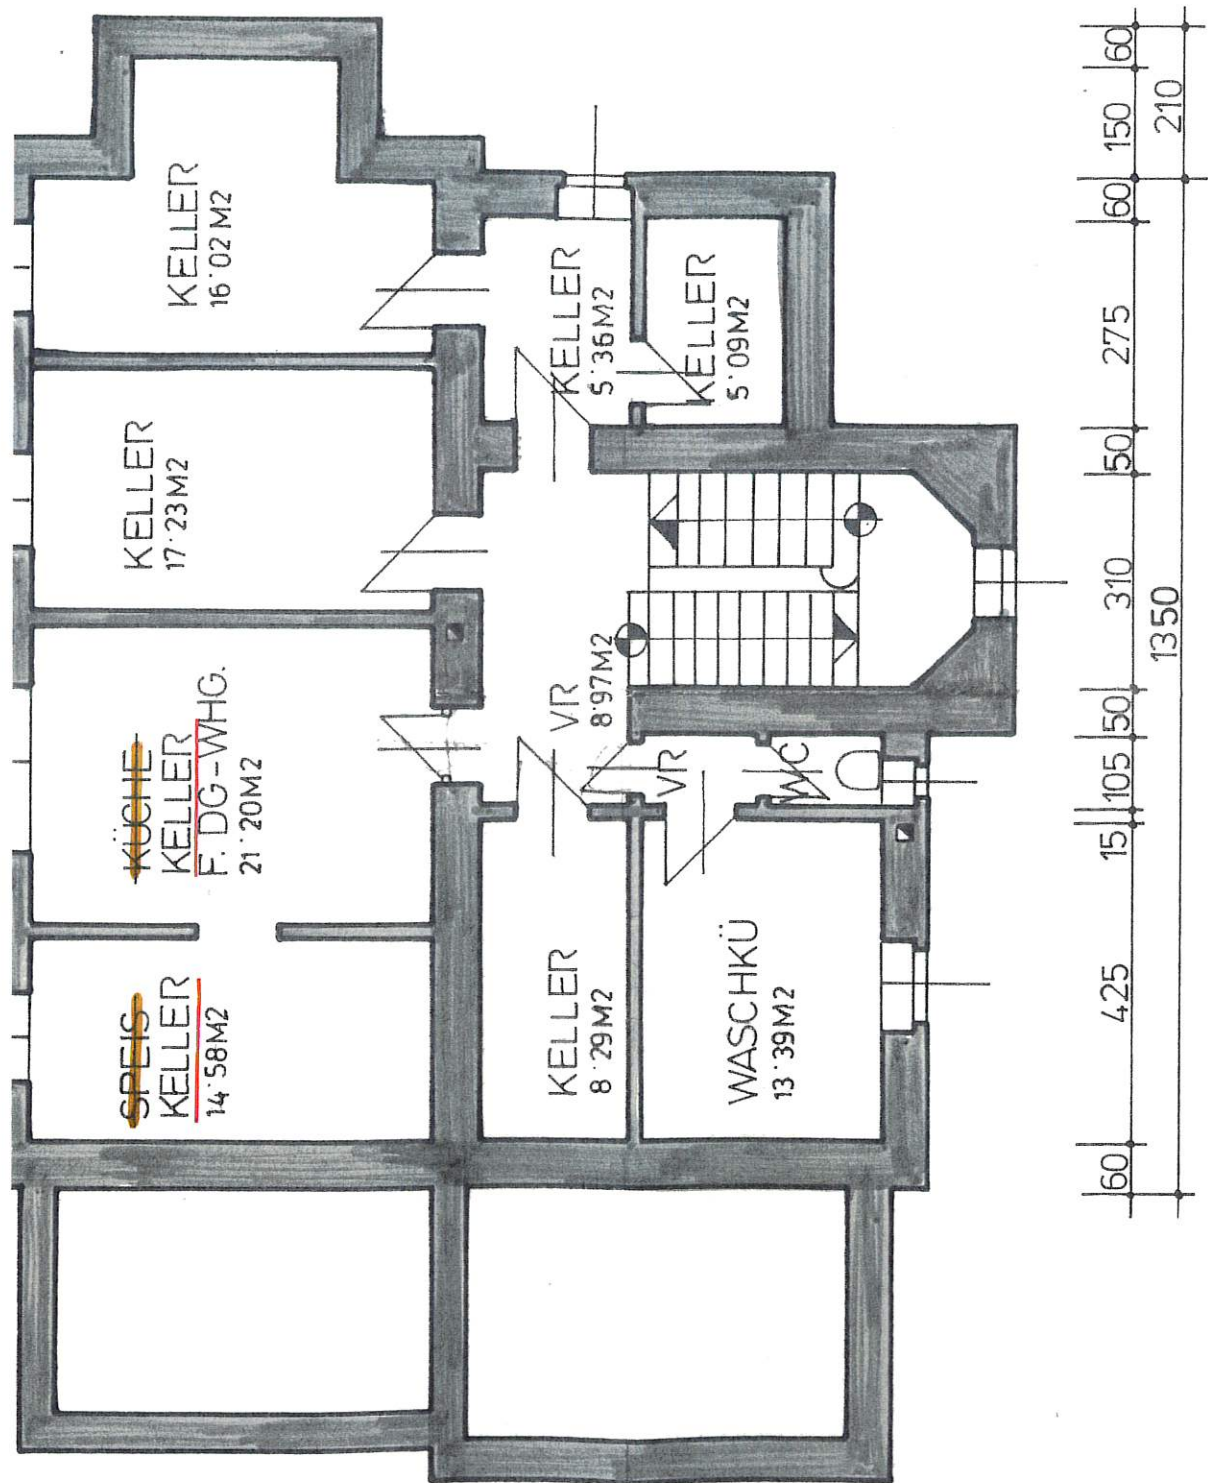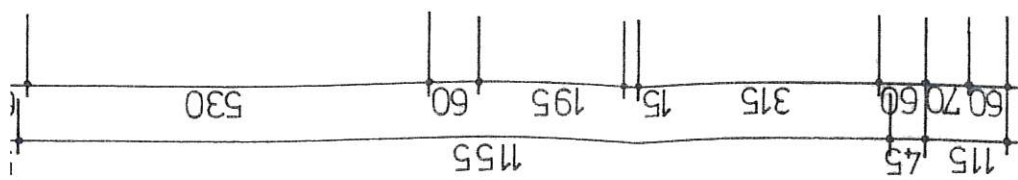


KELLERGEESCHOSS

SCH

1370

Ⓐ = VELUX DACHFL.F. GGL-1 78/98

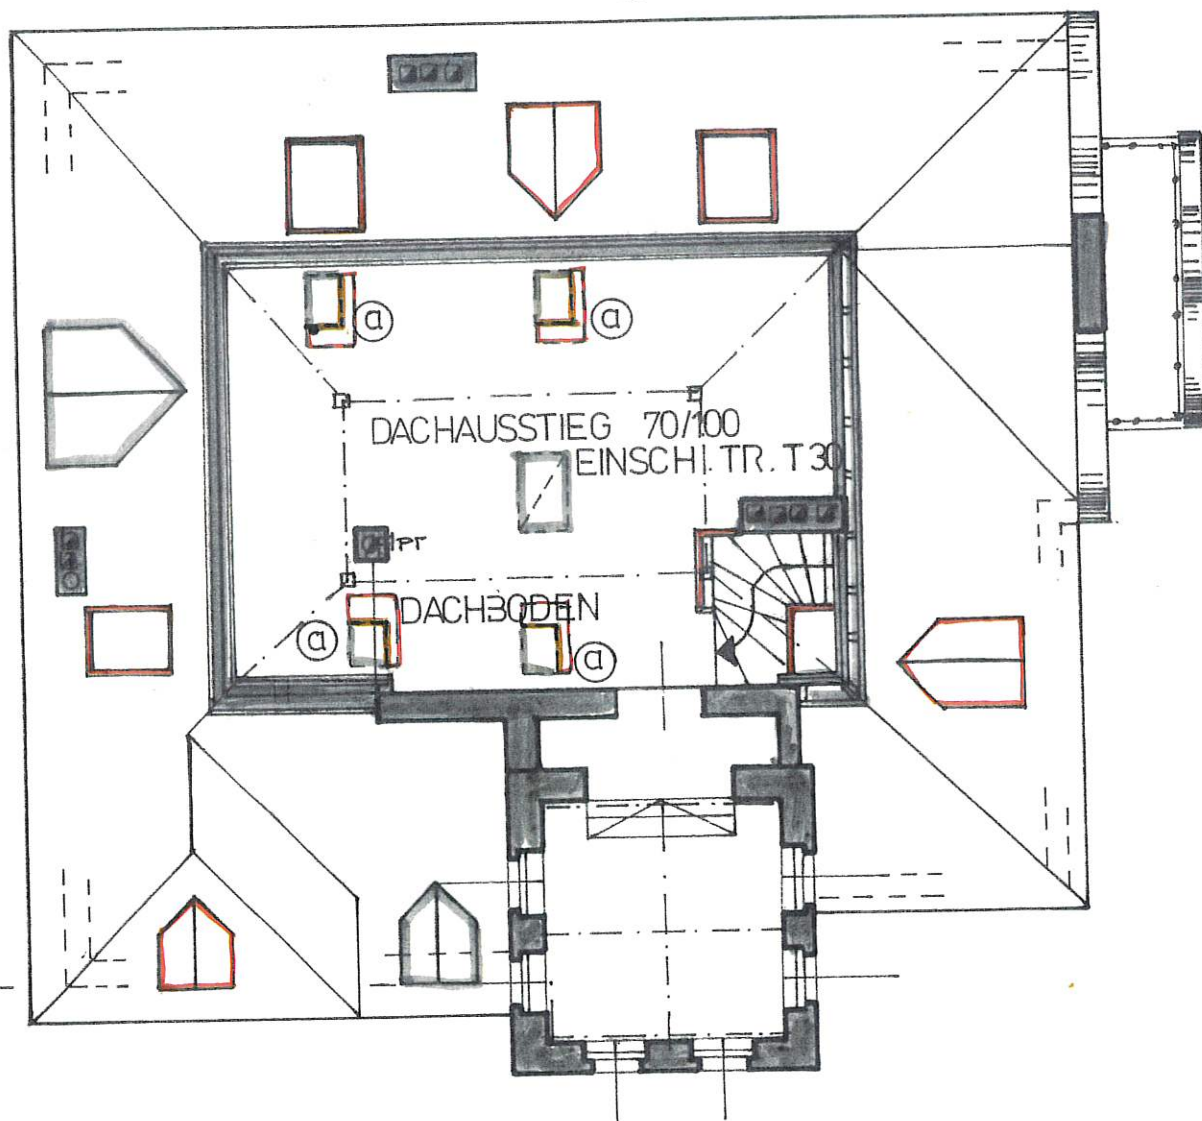

610

30

310

30

340

1320

DACHGESCHOSS