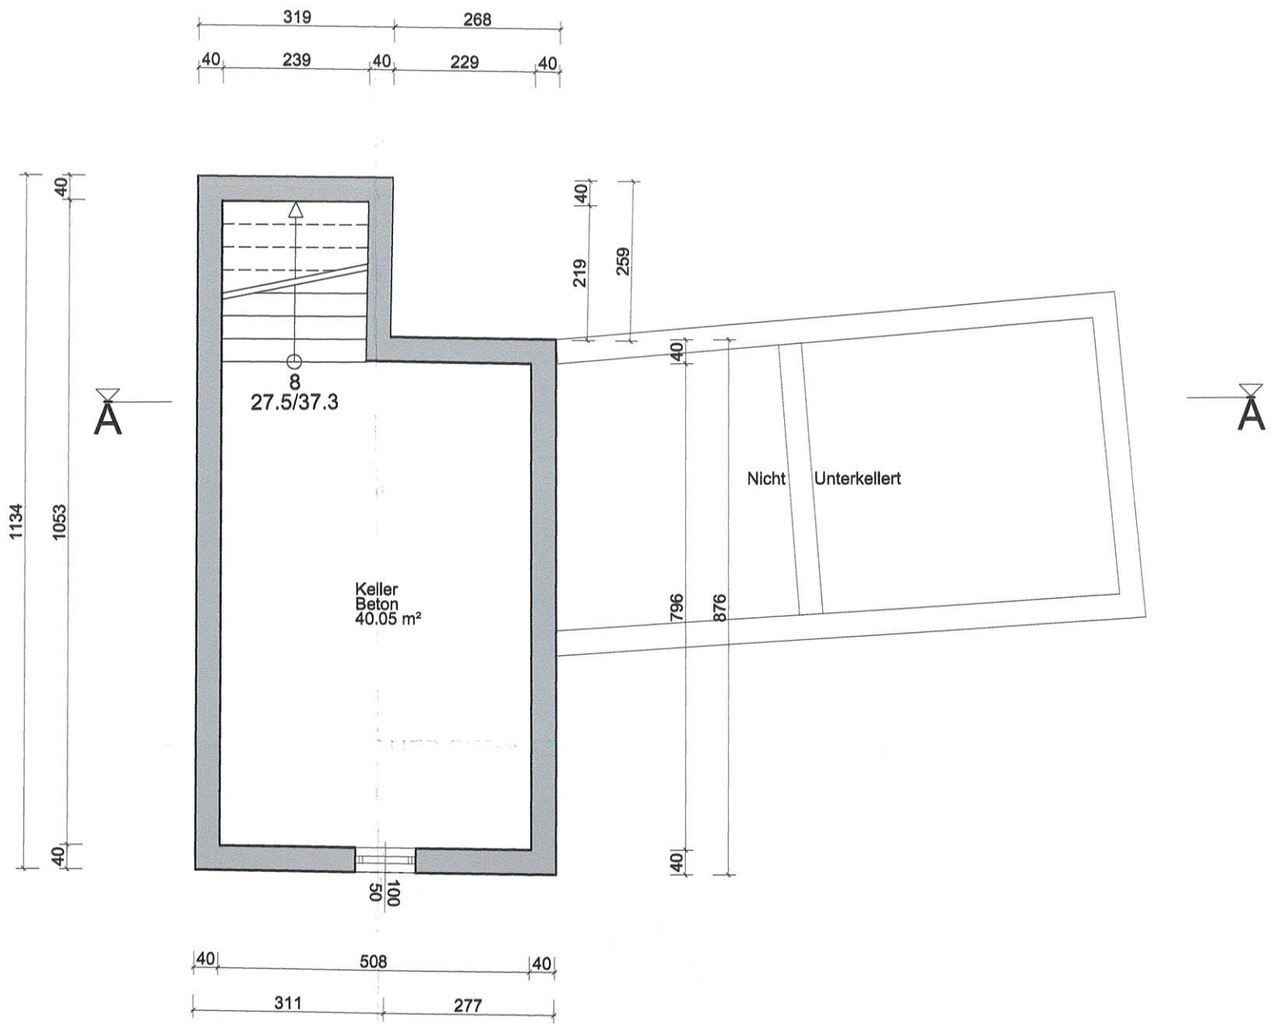

KELLER

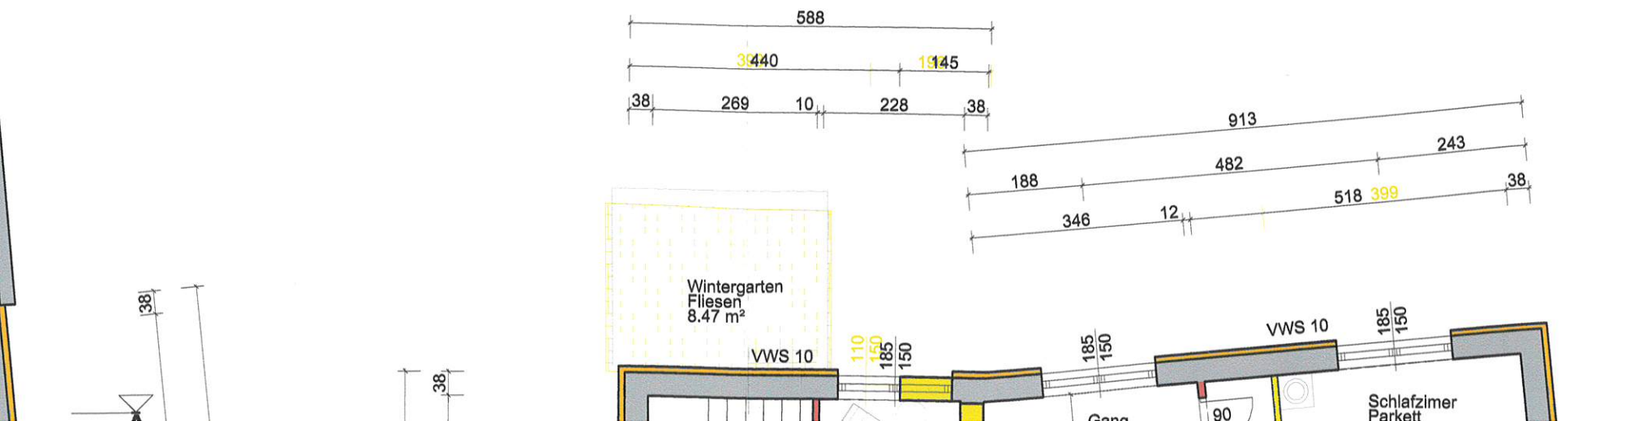

BAUTEILE

A1

AUSSENWAND

Silikatputz Armiert 1,0cm
EPS-F Plus Dämmpl. 10,0cm
Aussenputz Bestand 3,0cm
HLZ Bestand 30,0cm
Innenputz Bestand 3,0cm

D1

WALMDACH

Ziegeldoppeldeckung Rot
Vollschalung 2,5cm
Hinterlüftung
Dampfdif. offene Vordeckung
Schalung 2,5cm
Sparren Bestand 20,0cm

F1

FUSSBODEN ERDBERÜHRT

Beton Ausgleich
Fund. Platte Bestand 25,0cm

F2

FUSSBODEN ERDBERÜHRT

Beton Ausgleich
Fund. Platte Bestand 25,0cm

F3

ZWISCHENDECKE

Parkett/Fliesen 1,5cm
Estrich 7,0cm
EPS-FBH TSD 3,0cm
EPS-W20 4,0cm
PAE-Folie
Decke Bestand 20,0cm
Eps-W15 Dämmpl. 10,0cm

F4

DECKE GEGEN AUSSENLUFT

Parkett/Fliesen 1,5cm
Estrich 7,0cm
EPS-FBH TSD 3,0cm
EPS-W20 4,0cm
PAE-Folie
Decke Bestand 20,0cm
Aussenputz Bestand
Mineralwollpl. 20,0cm
Silikatputz Armiert 1,0cm

F5

DECKE ÜBER TECHNIK

Parkett/Fliesen 1,5cm
Estrich 7,0cm
EPS-FBH TSD 3,0cm
EPS-W20 4,0cm
PAE-Folie
Decke Bestand 20,0cm
Aussenputz Bestand
Mineralwollpl. 20,0cm
Silikatputz Armiert 1,0cm

F6

ZWISCHENDECKE

Fermacellpl. 1,0cm
EPS-W15 Dämmpl. 40,0cm
Decke Bestand 20,0cm
Innenputz Bestand

I1

TRENNWAND TRAGEND

Innenputz Bestand 1,5cm
HLZ Bestand 30,0cm
Innenputz Bestand 1,5cm

I2

TRENNWAND LEICHT

Kalk/Zement Innenputz 1,5cm
HLZ 12,0cm
Kalk/Zement Innenputz 1,5cm