


Statistik

Grundstück 45/3	616,00 m ²
Top 01	84,23 m²
Nebengebäude - bestand	36,07 m ²
Terrasse	21,48 m ²
Top 02	84,08 m²
2 Stellplätze	69,11 m ²
Terrasse	21,48 m ²
Gesamt Neubau	168,31 m²
Gesamt Neubau + Bestand	204,38 m² (33,17 %)

OPP1
394

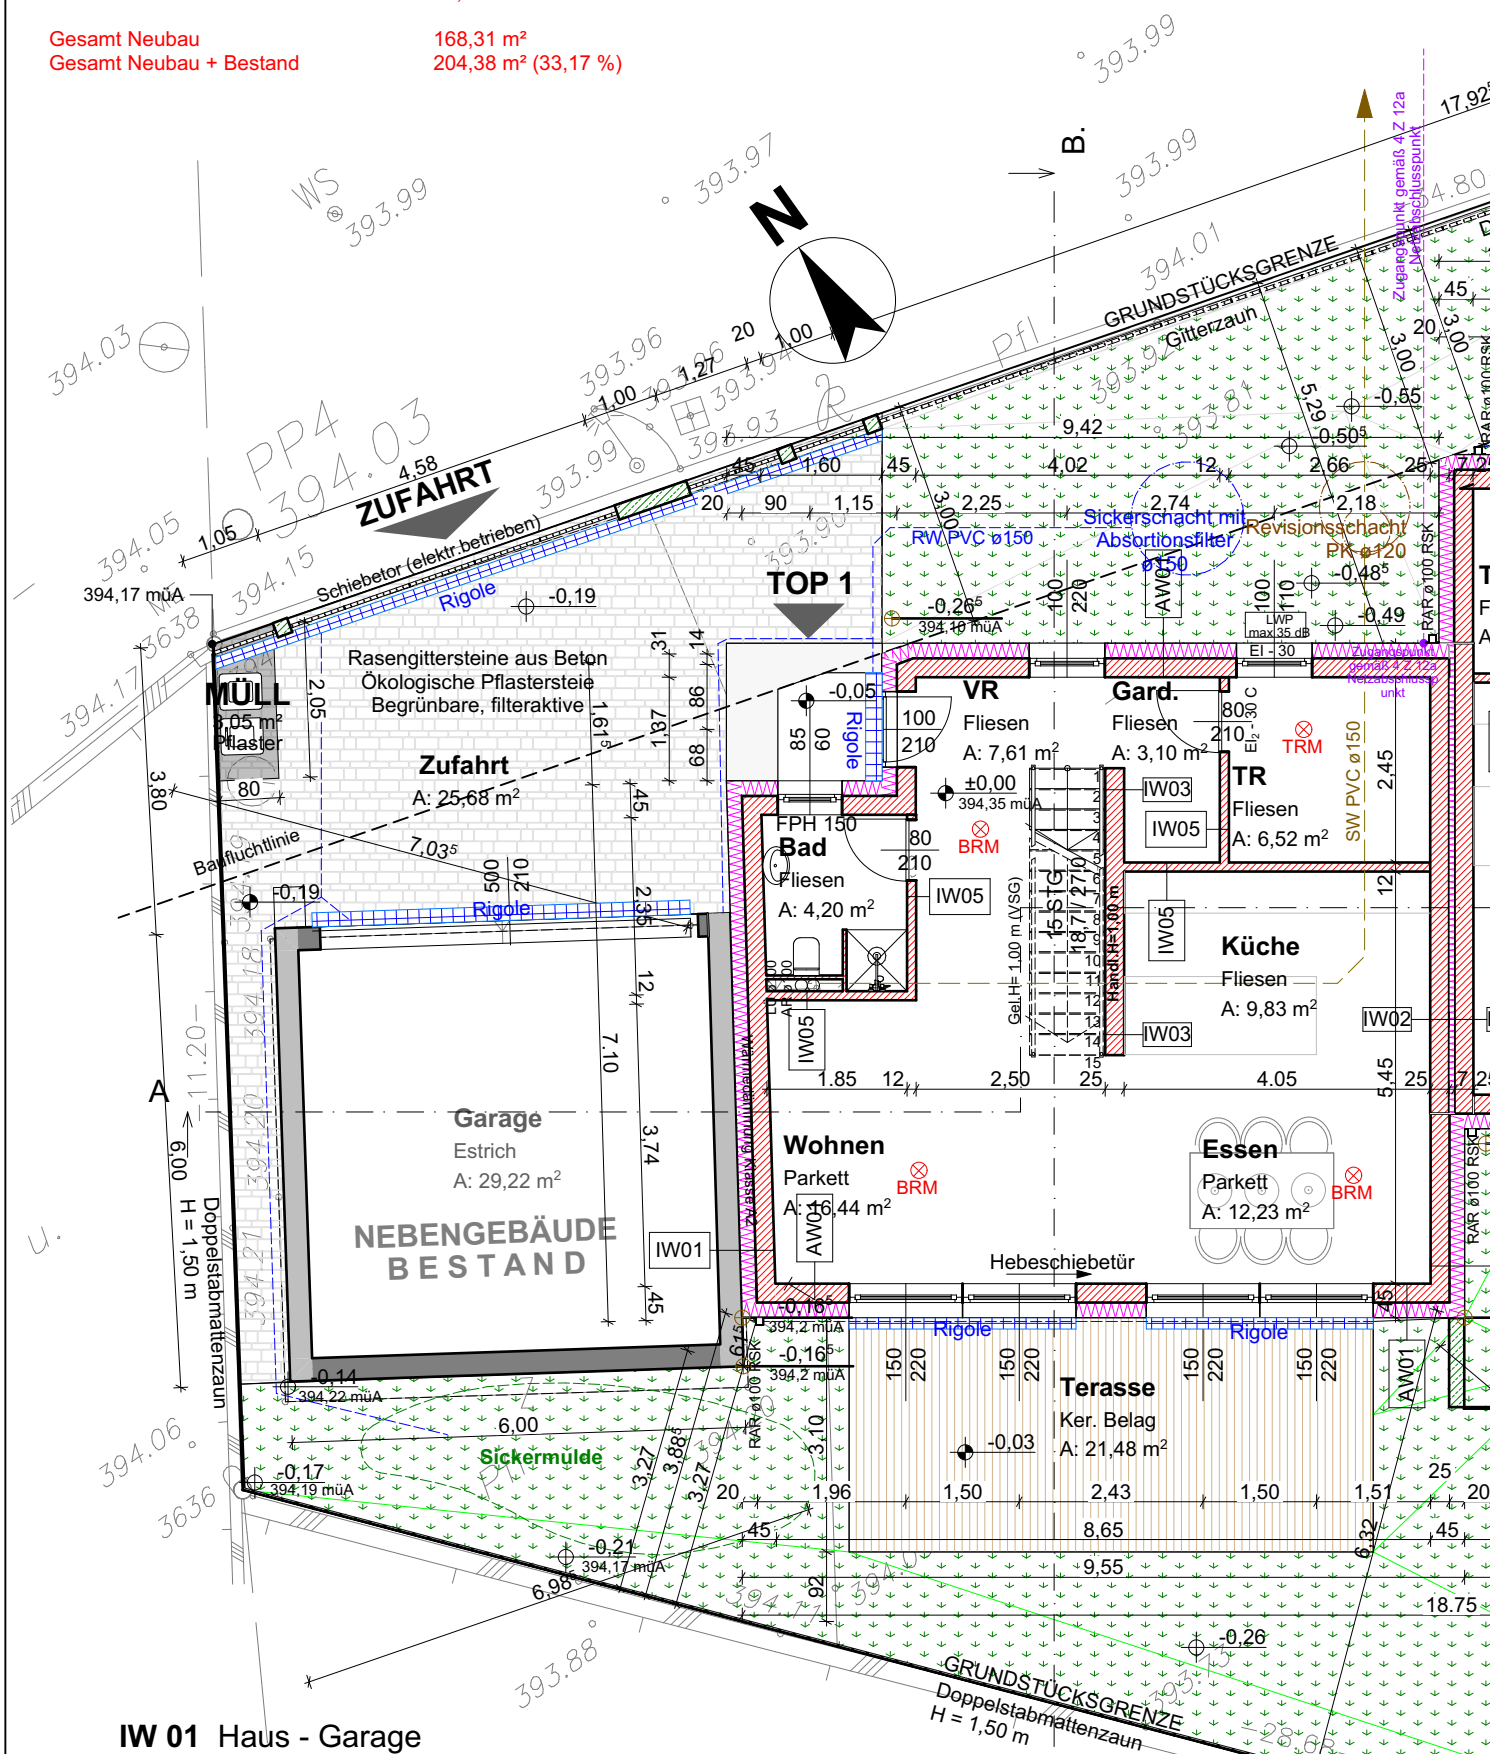


IW 01 Haus - Garage

Dünnputz 0,50cm
HLZ REI 90 25,00cm
Wärmedämmung

IW 04

Dünnputz 0,50cm
 HLZ Wand 25,00cm
 Dünnputz 0,50cm

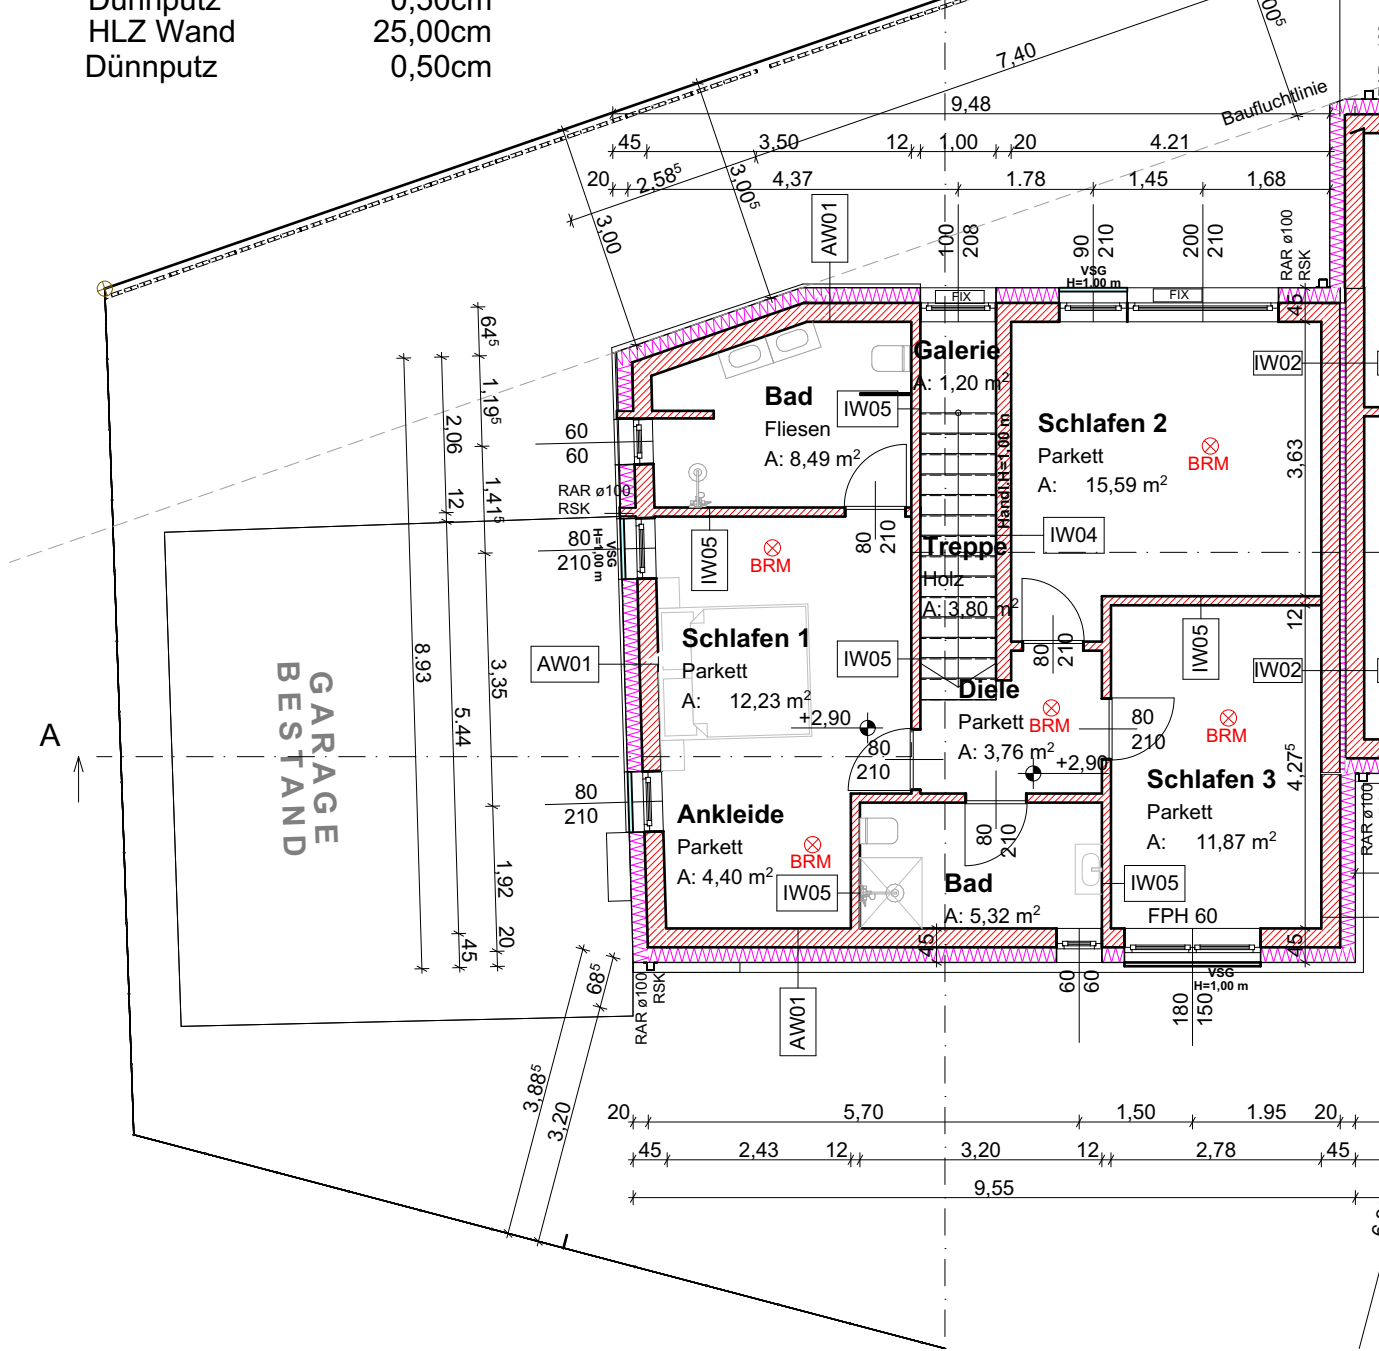

Grundriss Obergeschoss