





stadthaus vöcklabruck in zahlen


3 Geschäftsflächen:
24 Wohnungen:


ca. 332 m² NF
ca. 1715 m² WNF (inkl. Loggien)
12 x 2-Zimmerwohnung
12 x 3-Zimmerwohnung
Wohnungsgrößen: 39-82 m²




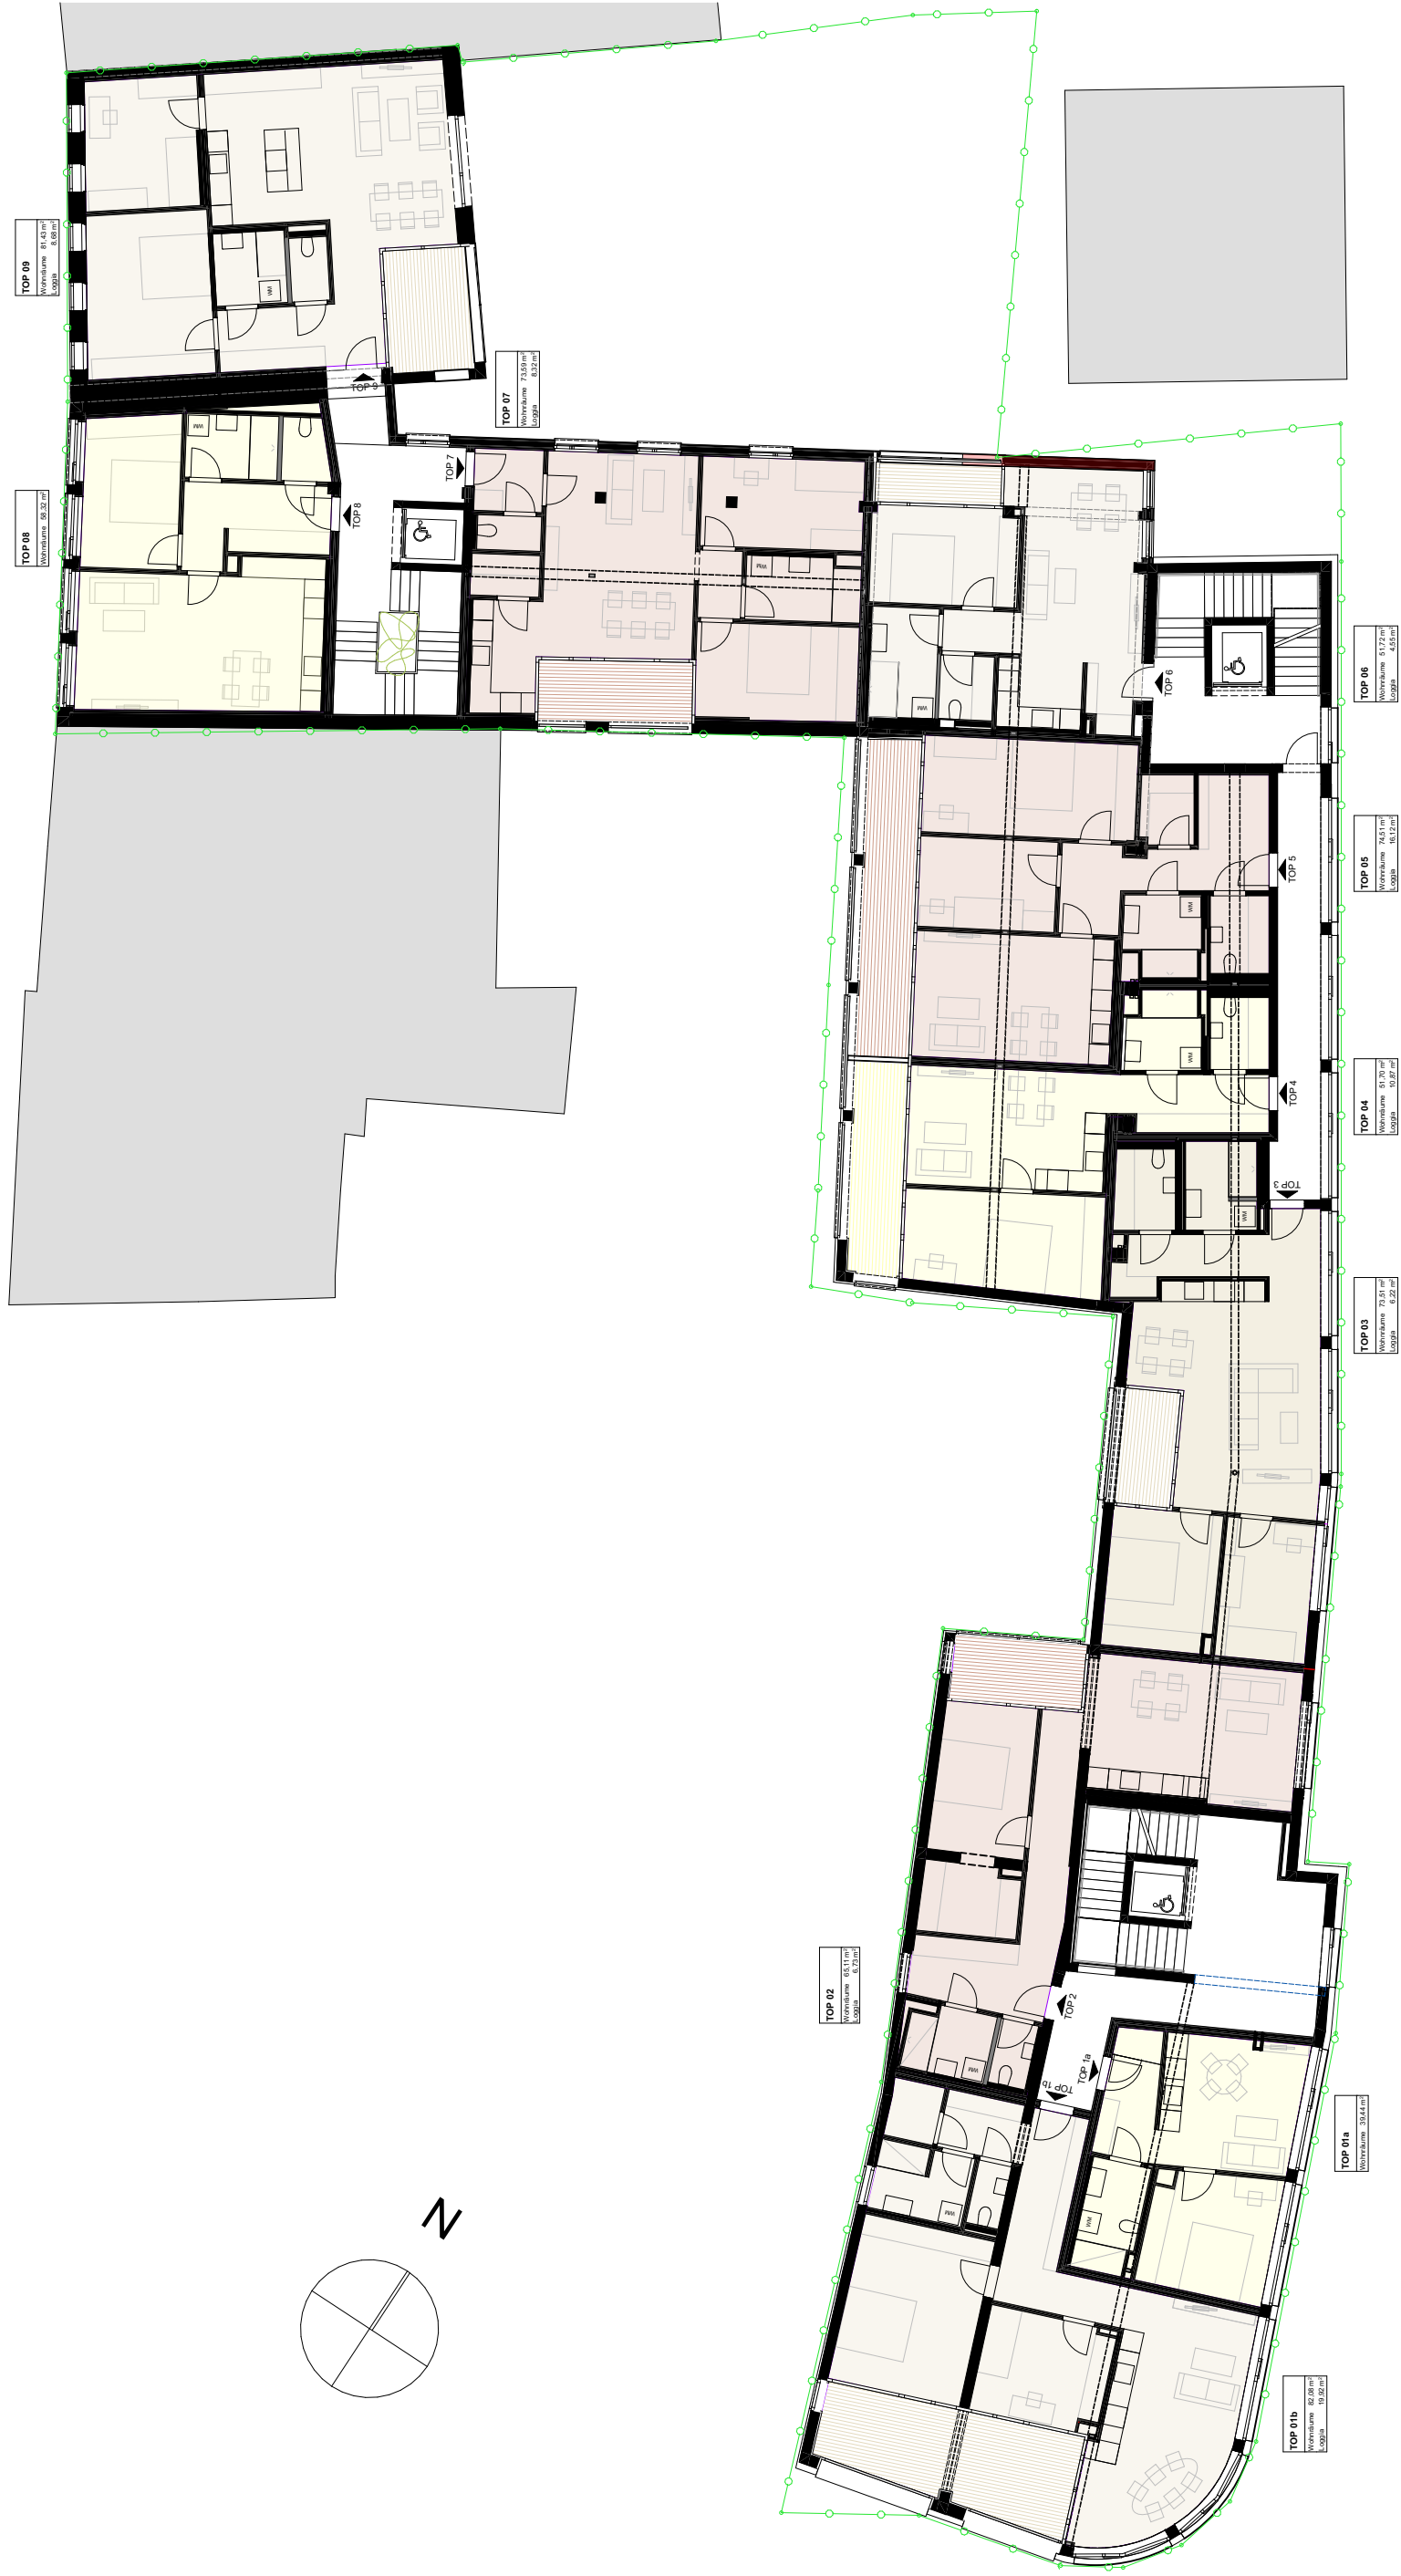


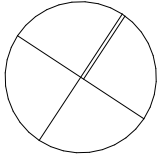


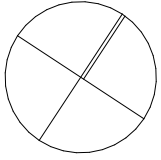

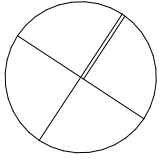

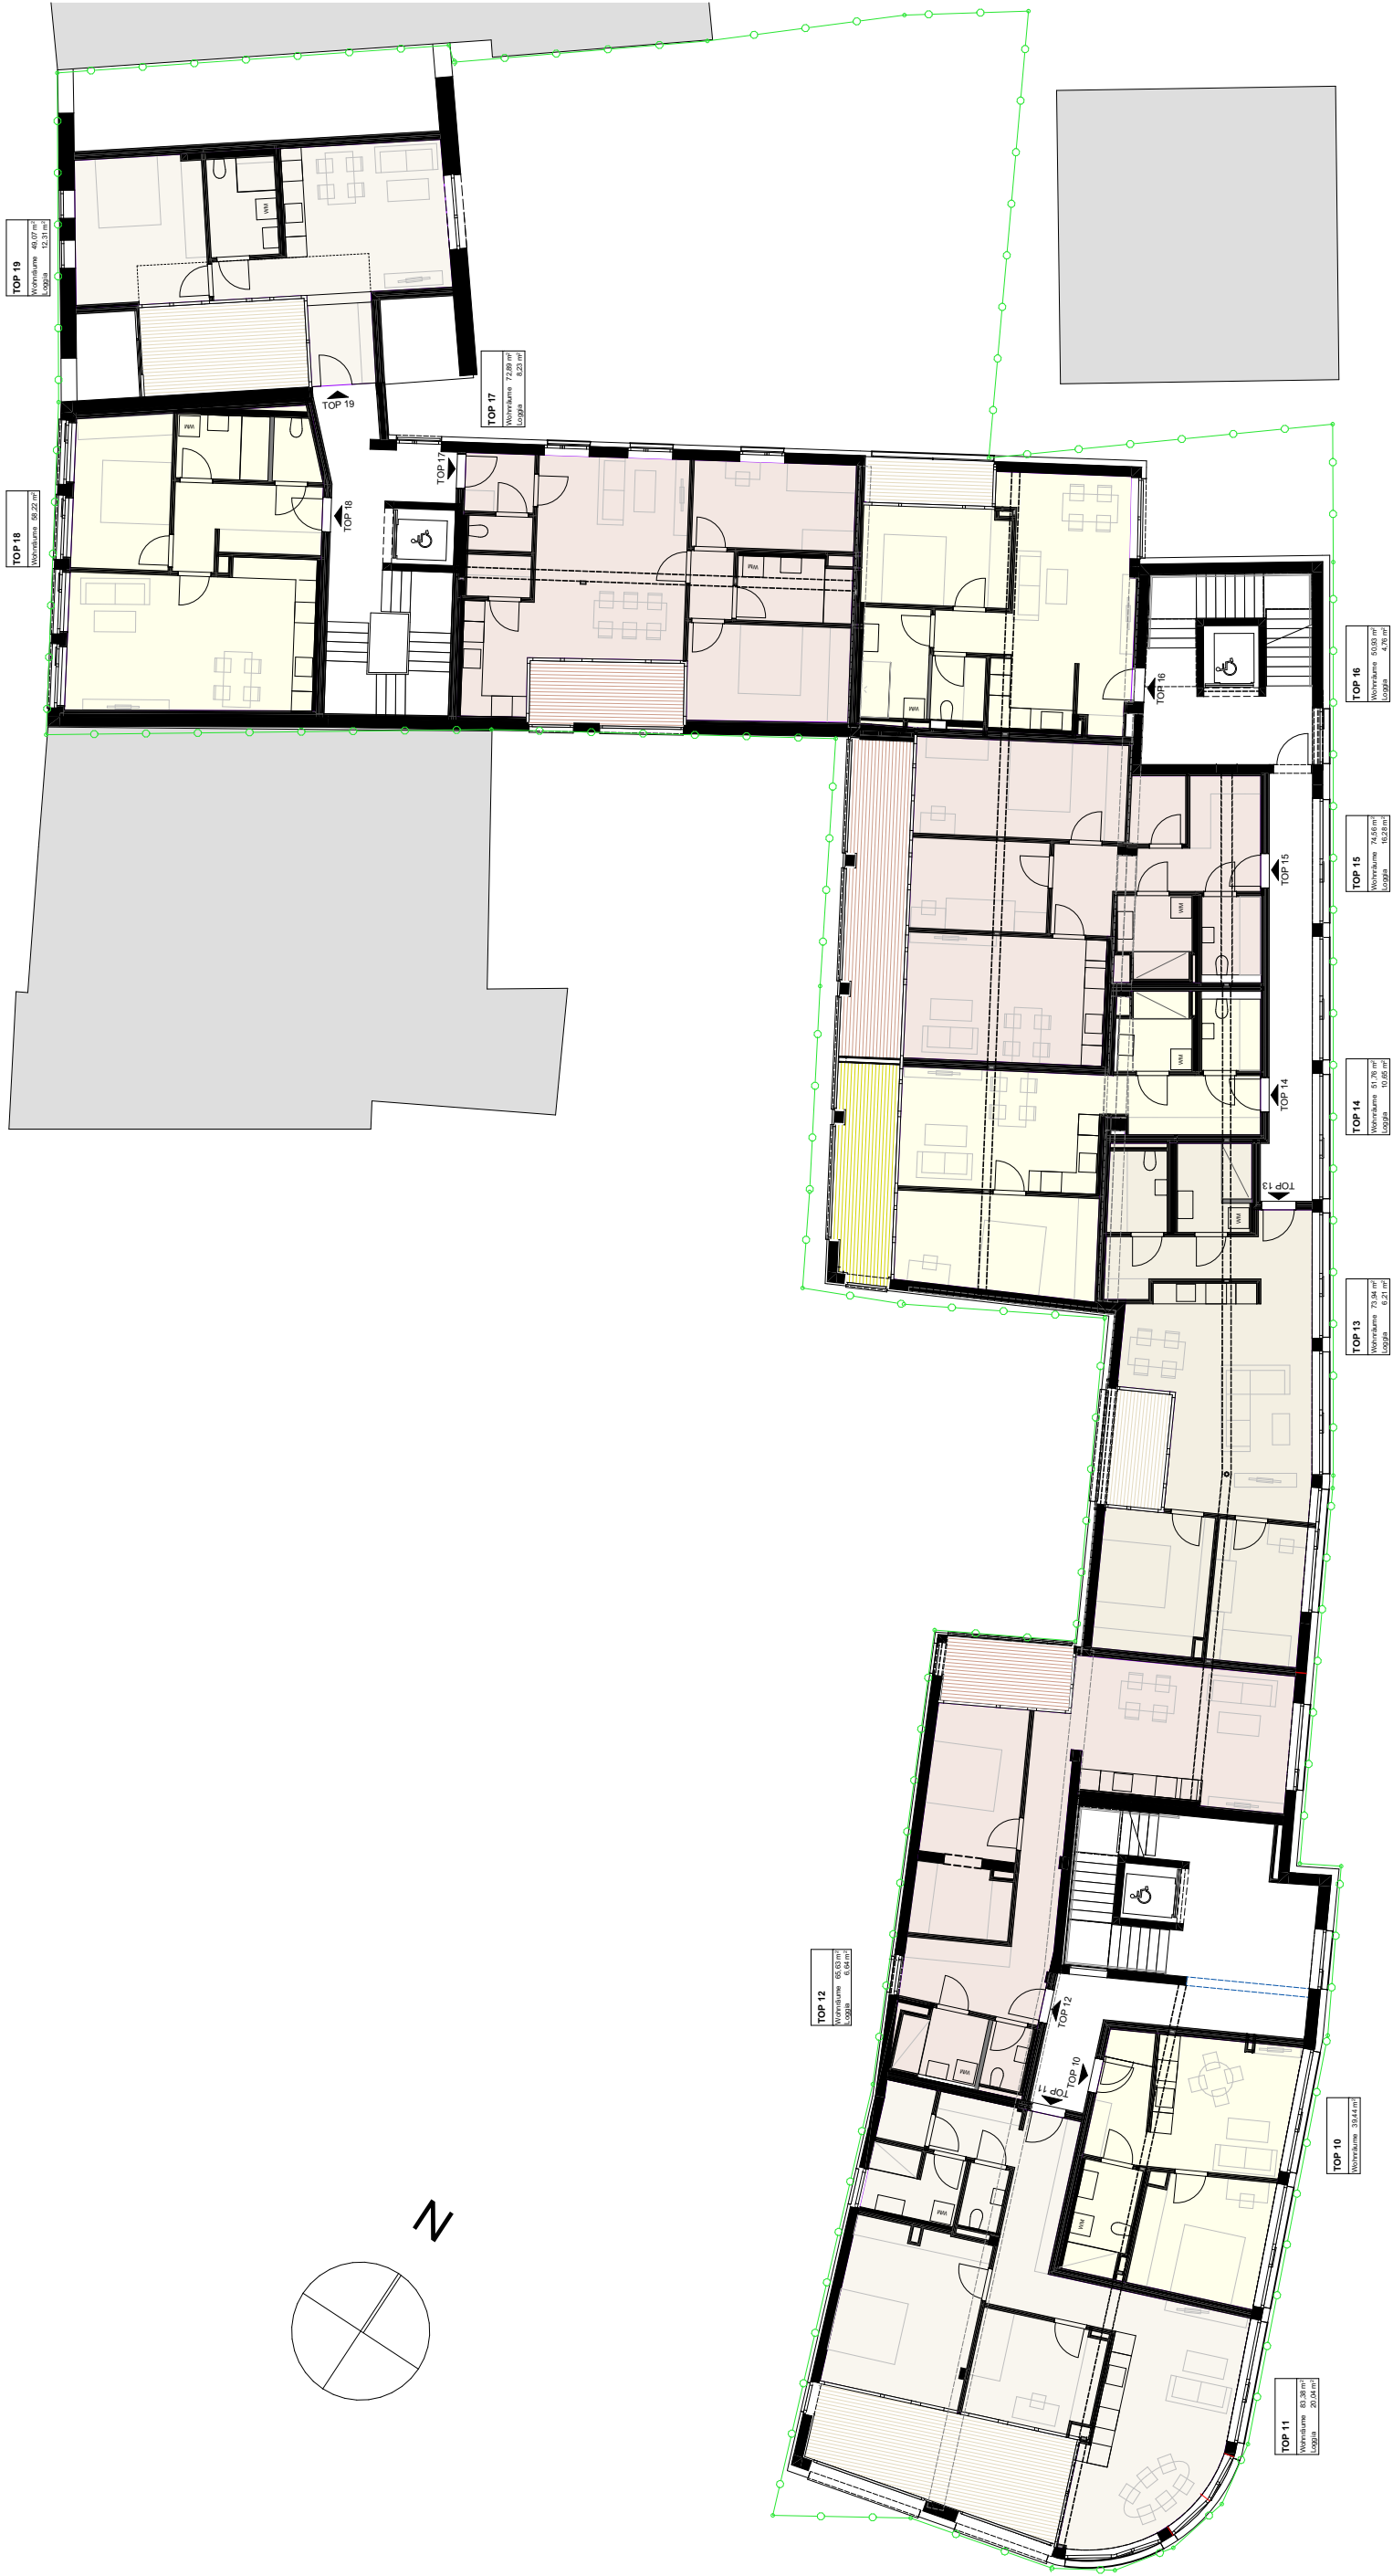

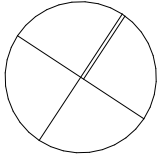


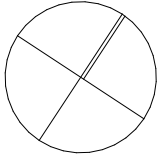



TOP 18
Wohnräume 58,22 m²


TOP 19
Wohnräume 49,07 m²
Loggia 12,31 m²

TOP 17
Wohnräume 72,89 m²
Loggia 8,23 m²

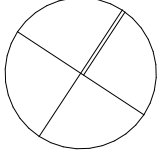

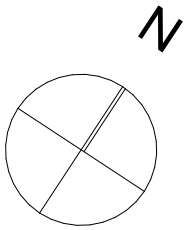

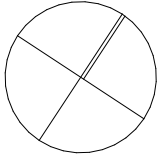

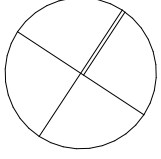

TOP 23		
Wohnräume	67,97 m ²	
Terrasse	28,06 m ²	

TOP 22		
Wohnräume	81,67 m ²	
Terrasse	19,75 m ²	



Nord- Ost Ansicht Stelzhammerstraße 1:200



Süd-West Ansicht Innenhof Nachbargrundstück 1:200



West Ansicht Jungmaiergasse 1:200



Nord-West Ansicht Hof 1:200



Nord-Ost Ansicht Hof 1:200

Nummer	Name	Büro/Lokal	Wohnfläche	Loggia	Wohnfläche inkl. Loggia	Freifläche Terrasse
--------	------	------------	------------	--------	----------------------------	------------------------

Erdgeschoß

GF 01	Geschäftsfläche 1	233,94 m²	-	-	-	-
GF 02	Geschäftsfläche 2	62,65 m²	-	-	-	-
GF 03	Geschäftsfläche 3	36,00 m²	-	-	-	-
		332,59 m²	a			

1.Obergeschoß

Top 01b	Stiege 1	-	39,44m²	-	39,44m²	-
Top 01a	Stiege 1	-	82,08m²	19,92m²	102,00m²	-
Top 2	Stiege 1	-	65,11m²	6,73m²	71,84m²	-
Top 3	Stiege 2	-	73,51m²	6,22m²	79,73m²	-
Top 4	Stiege 2	-	51,70m²	10,87m²	62,57m²	-
Top 5	Stiege 2	-	74,51m²	16,12m²	90,63m²	-
Top 6	Stiege 2	-	51,72m²	4,55m²	56,27m²	-
Top 7	Stiege 3	-	73,59m²	8,32m²	81,91m²	-
Top 8	Stiege 3	-	58,32m²	-	58,32m²	-
Top 9	Stiege 3	-	81,43m²	8,68m²	90,11m²	-
		651,41m²	81,41m²	732,82m²		

2.Obergeschoß

Top 10	Stiege 1	-	39,44m²	-	39,44m²	-
Top 11	Stiege 1	-	83,38m²	20,04m²	103,42m²	-
Top 12	Stiege 1	-	65,63m²	6,64m²	72,27m²	-
Top 13	Stiege 2	-	73,94m²	6,21m²	80,15m²	-
Top 14	Stiege 2	-	51,76m²	10,65m²	62,41m²	-
Top 15	Stiege 2	-	74,56m²	16,28m²	90,84m²	-
Top 16	Stiege 2	-	50,93m²	4,76m²	55,69m²	-
Top 17	Stiege 3	-	72,89m²	8,23m²	81,12m²	-
Top 18	Stiege 3	-	58,22m²	-	58,22m²	-
Top 19	Stiege 3	-	49,07m²	12,31m²	61,38m²	-
		619,82m²	85,12m²	704,94m²		

Nummer	Name	Büro/Lokal	Wohnfläche	Loggia	Wohnfläche inkl. Loggia	Freifläche Terrasse
--------	------	------------	------------	--------	----------------------------	------------------------

3.Obergeschoß

Top 20	Stiege 1	-	60,36m²	-	60,36m²	44,94m²
Top 21	Stiege 1	-	67,98m²	-	67,98m²	34,37m²
Top 22	Stiege 2	-	81,67m²	-	81,67m²	19,75m²
Top 23	Stiege 2	-	67,97m²	-	67,97m²	28,06m²
		277,98m²	277,98m²		277,98m²	127,12m²

Gesamtflächen

Nummer	Name	Büro/Lokal	Wohnfläche	Loggia	Wohnfläche inkl. Loggia	Terrasse
		332,59m²	1549,21m²	166,53m²	1715,74m²	127,12m²