


# STADTHAUS MELK

Abt Karl Strasse 13, A-3390 Melk

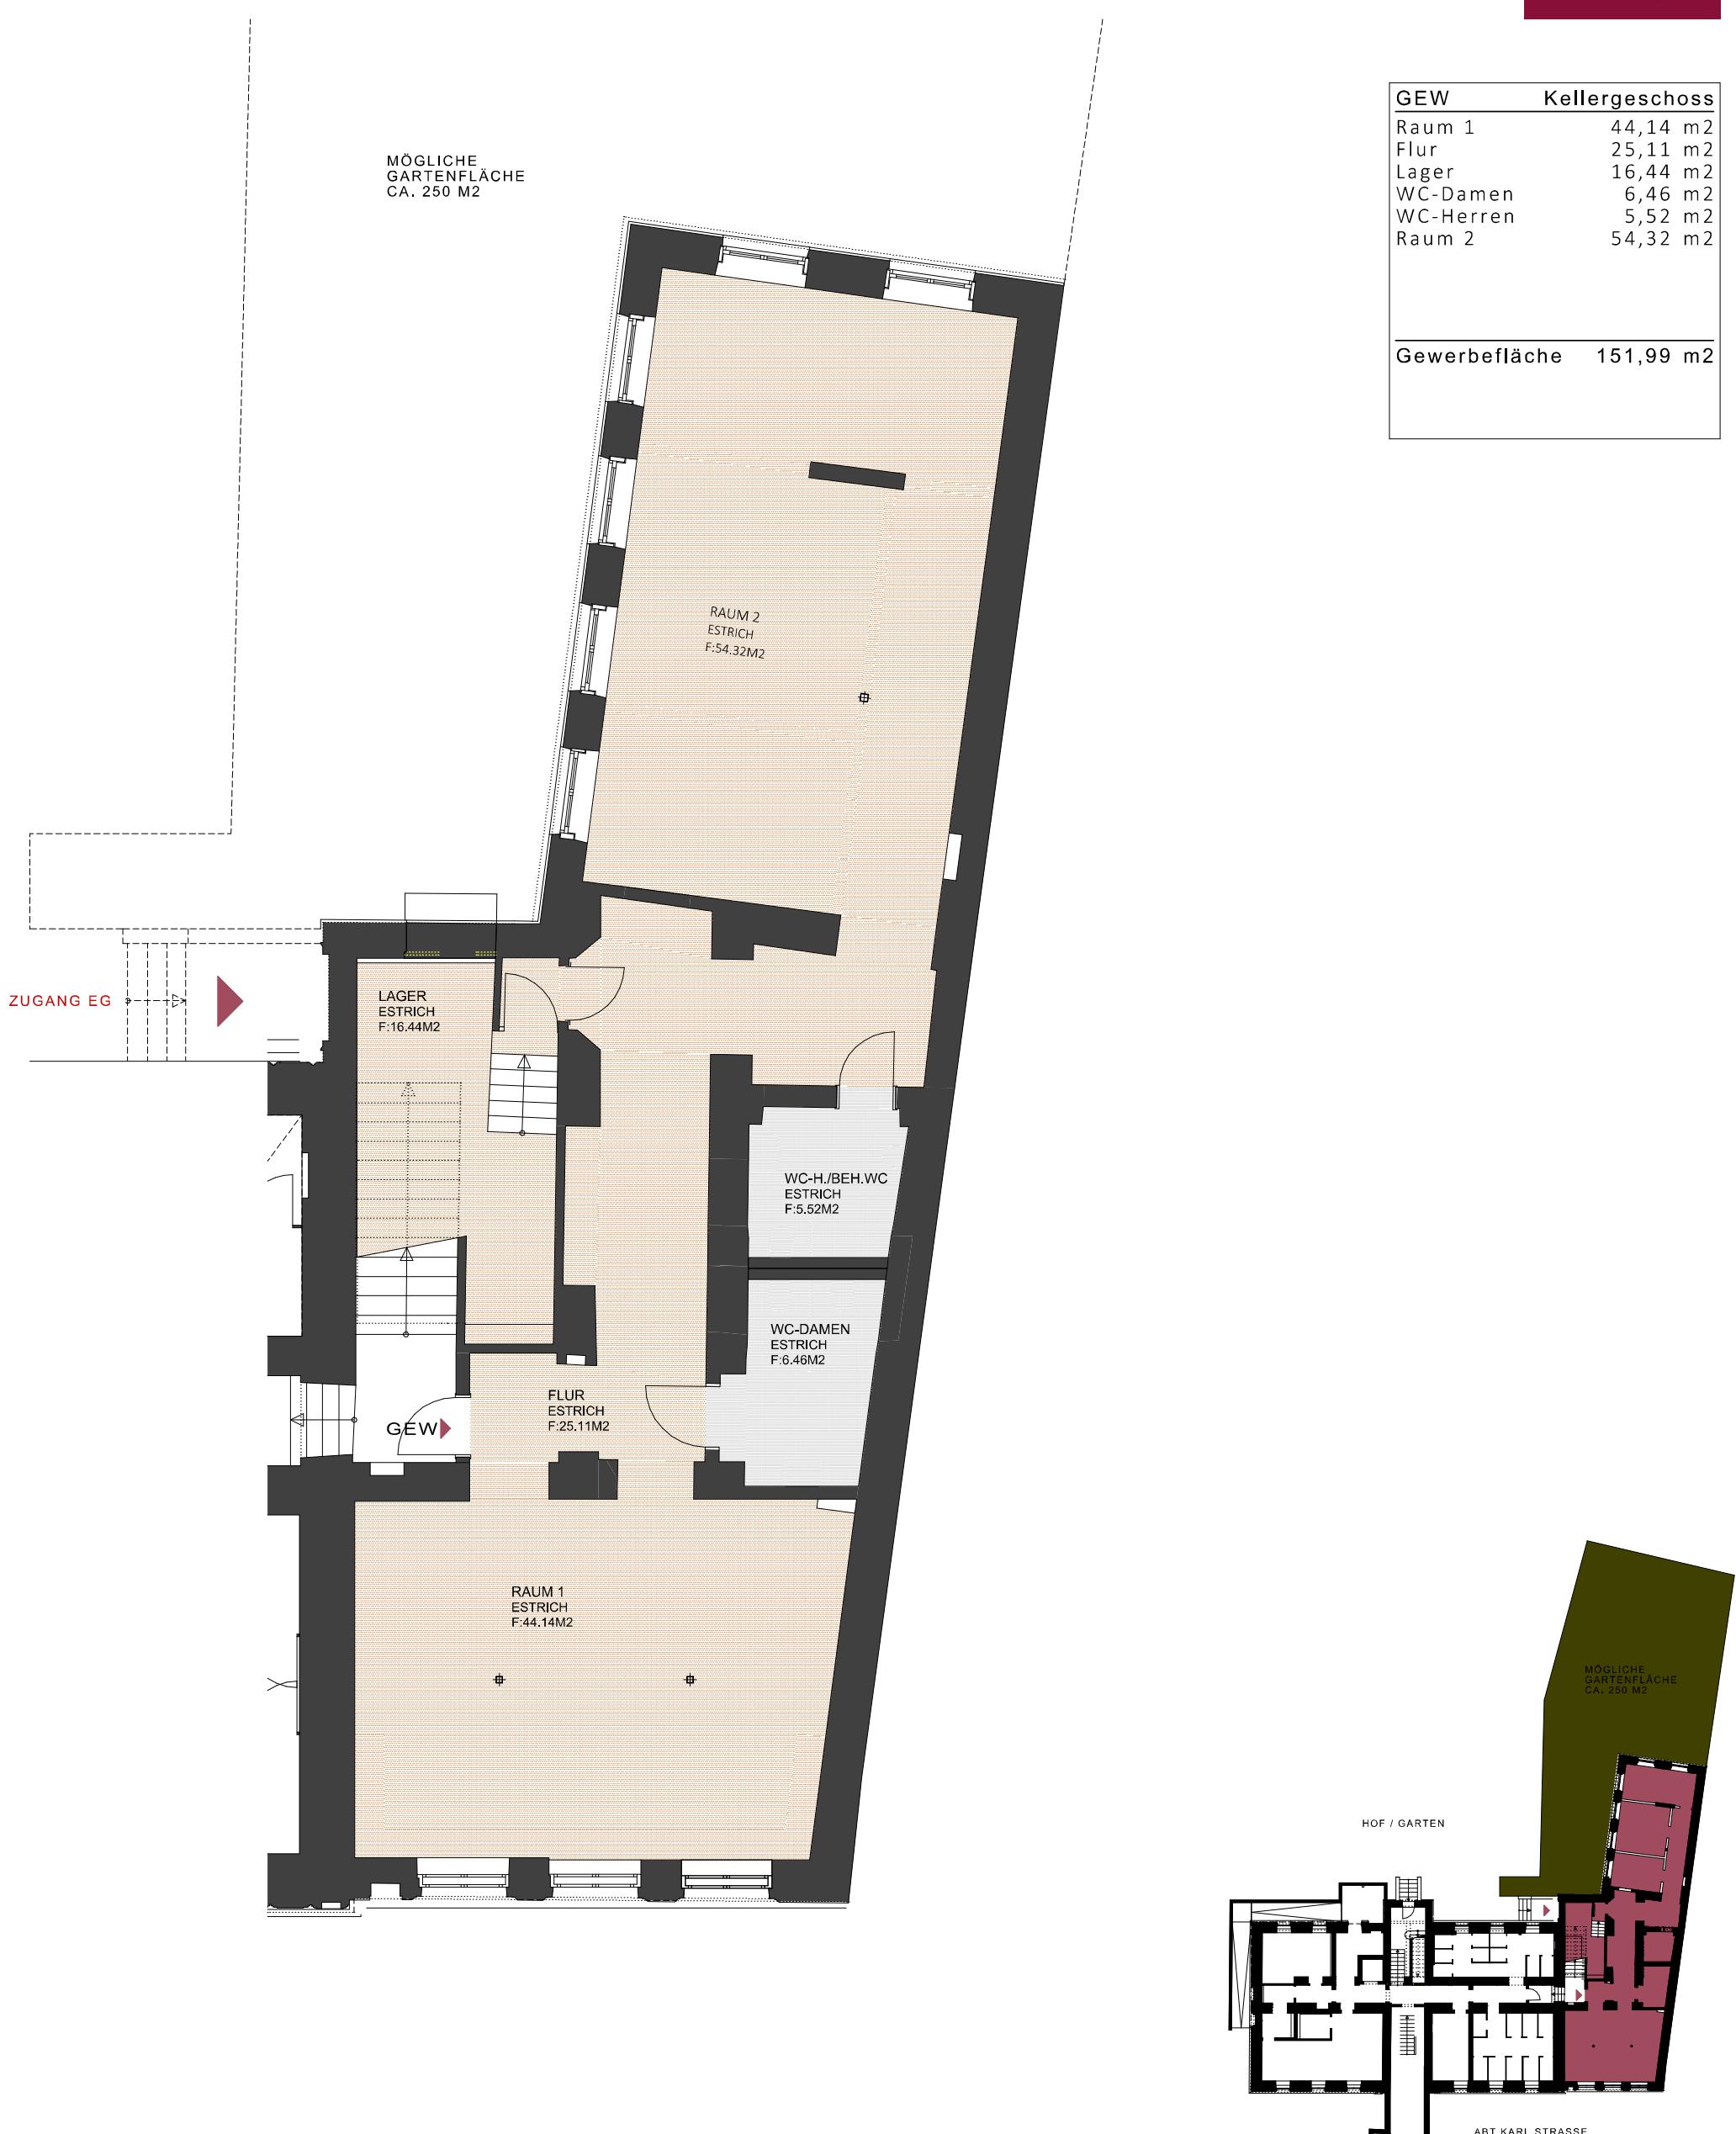

Ausstattung gemäß Baubeschreibung, die dargestellte Möblierung- ausgenommen Dusche, Waschtisch, WC und Küche - ist nicht Bestandteil des Lieferumfangs und dient nur als Einrichtungsvorschlag. Alle dargestellten Gegenstände haben symbolischen Charakter. Druck- und Satzfehler, sowie Irrtümer und baulich bedingte Änderungen vorbehalten. Die Wohnungsgrößen sind circa - Angaben und können sich durch die Dateiplanung ändern.