




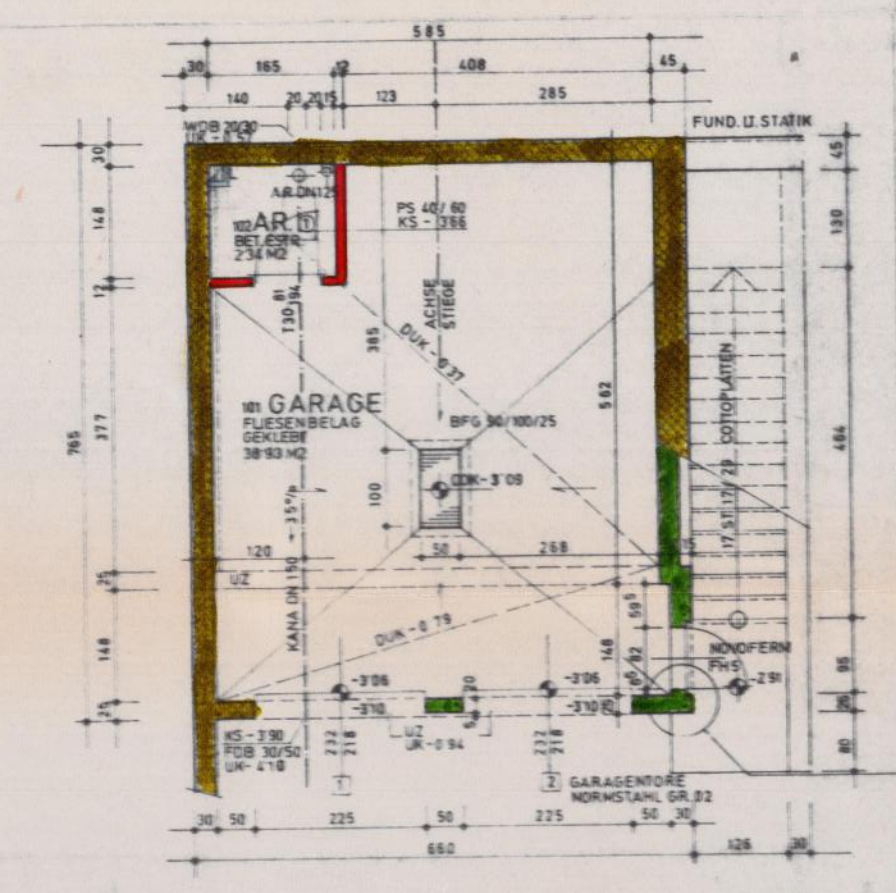


EBENE 1

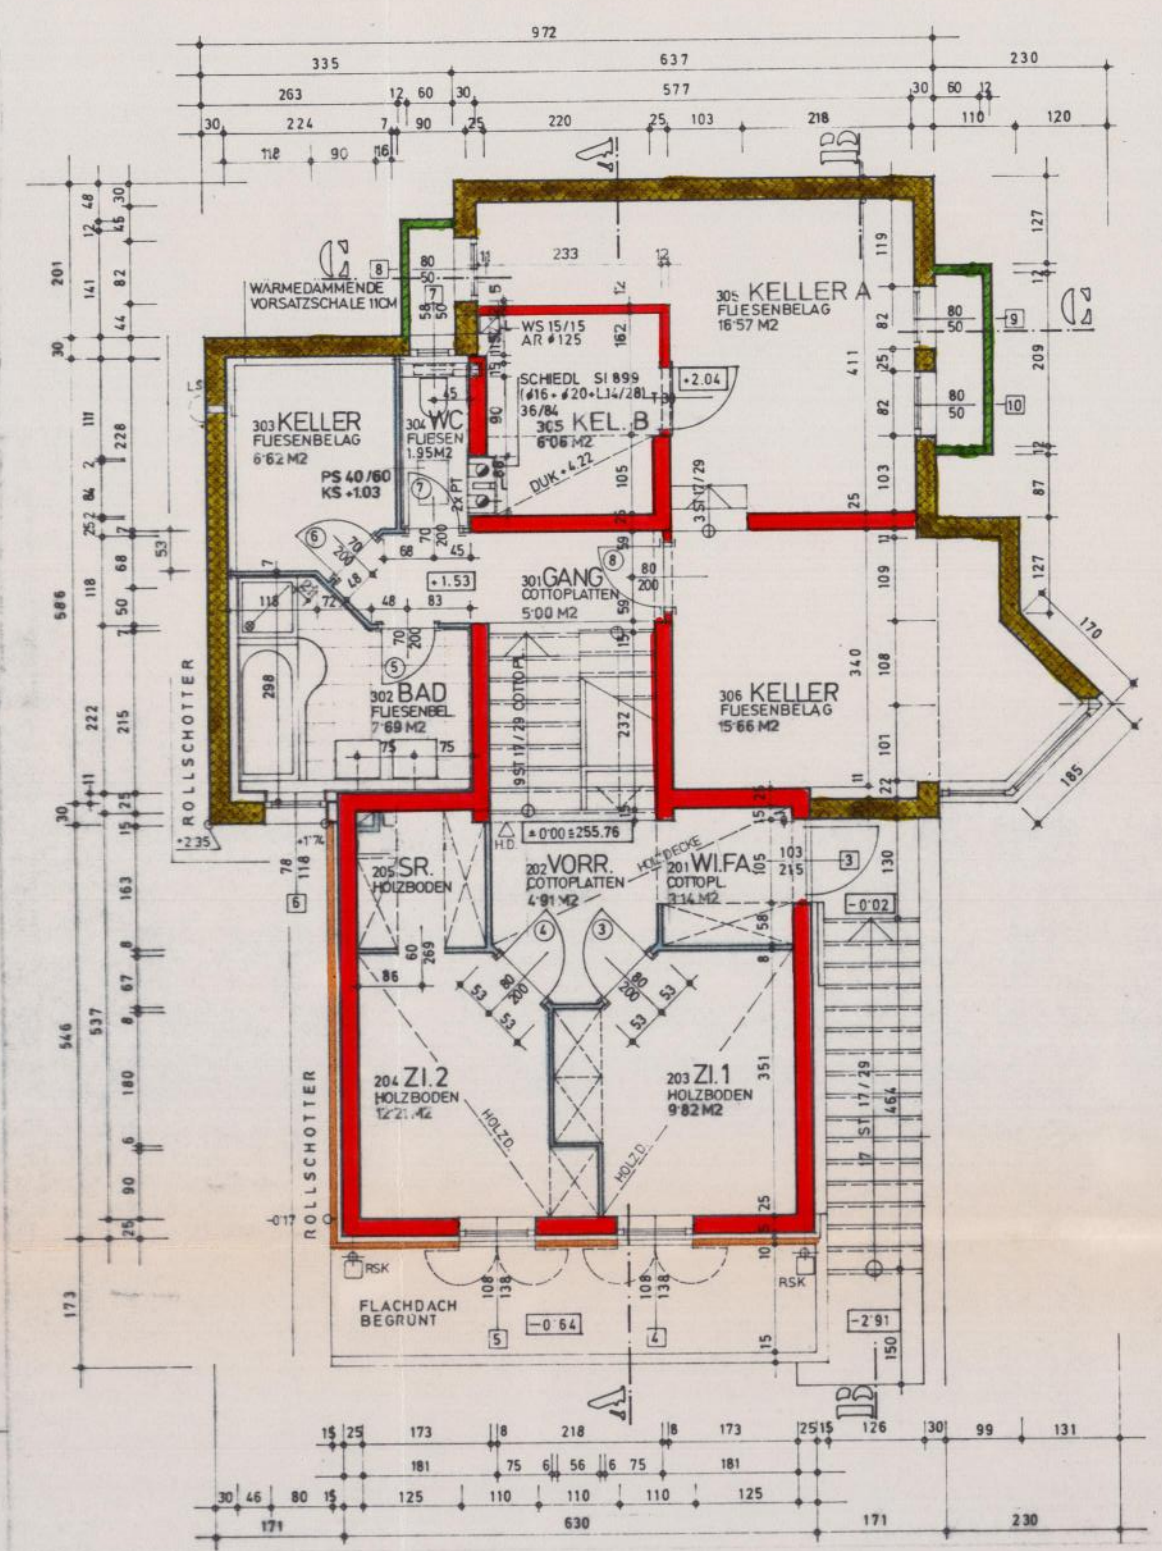

EBENE 2,3


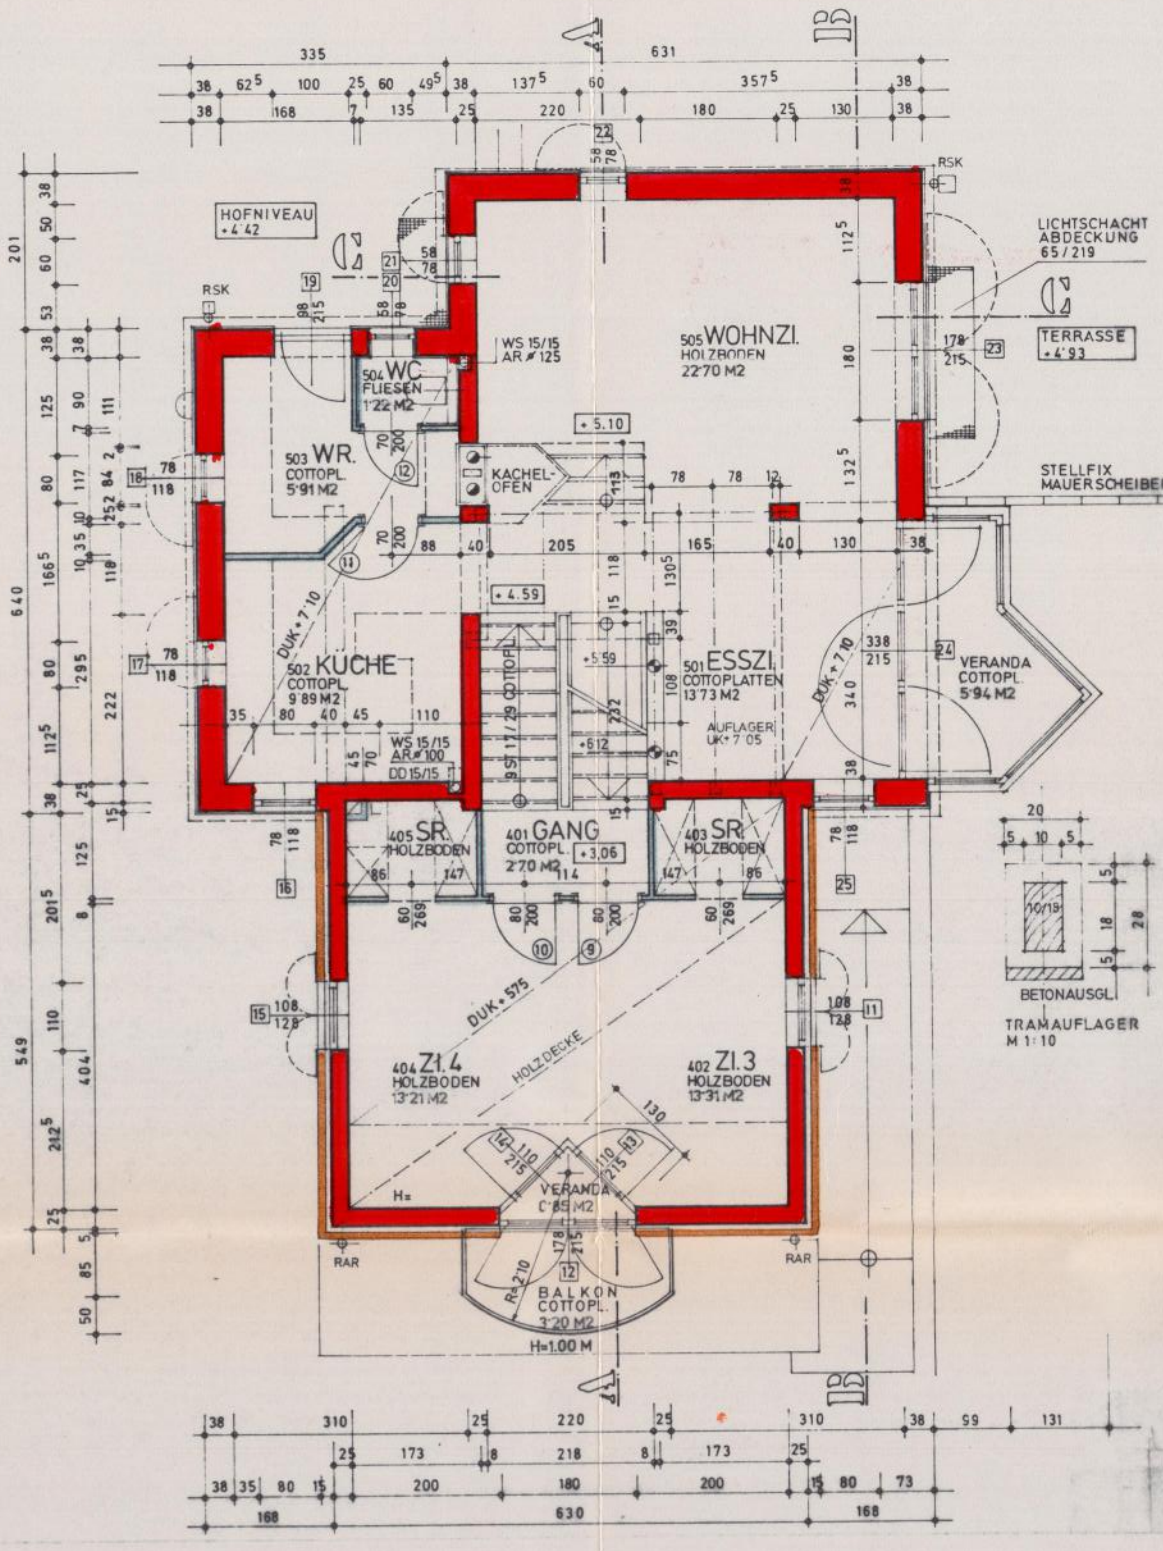


EBENE 4,5

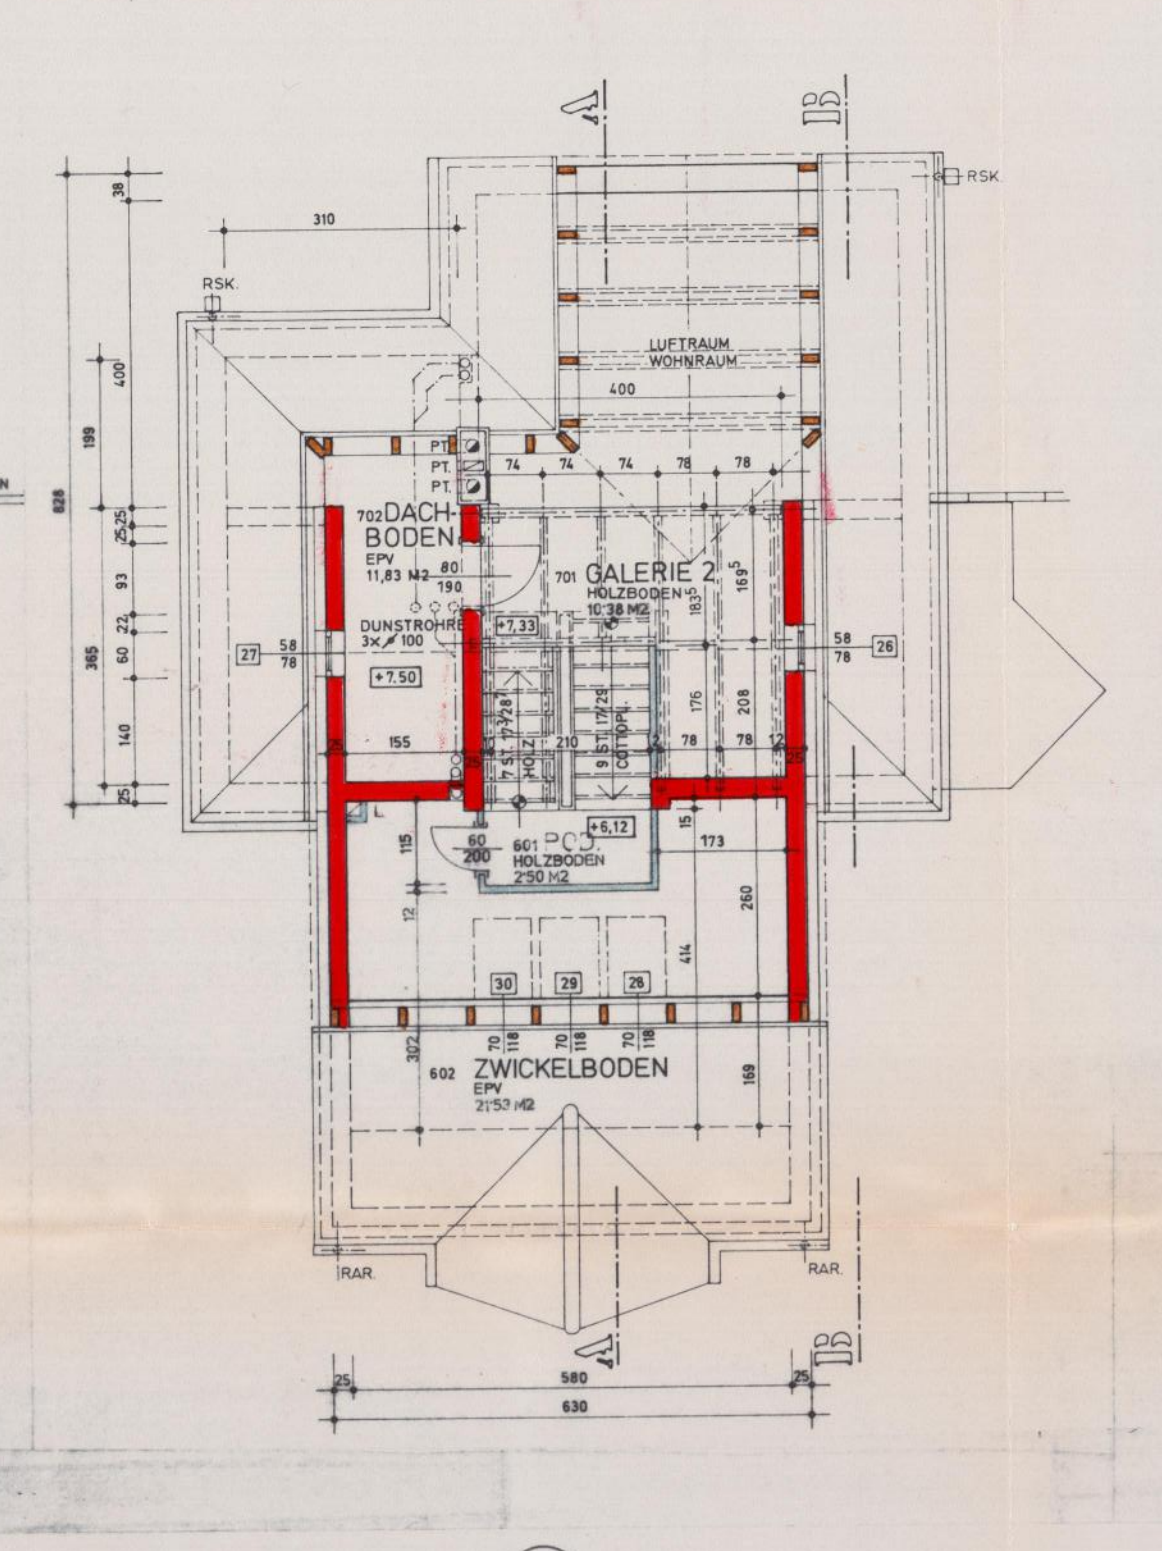


EBENE 6,7


LAGEPLAN
M 1:250
GRUNDSTÜCKSFLÄCHE: 2.404 M²
VERBAUTE FLÄCHE: 139,76 M²
WOHNNUTZFLÄCHE: 129,89 M²

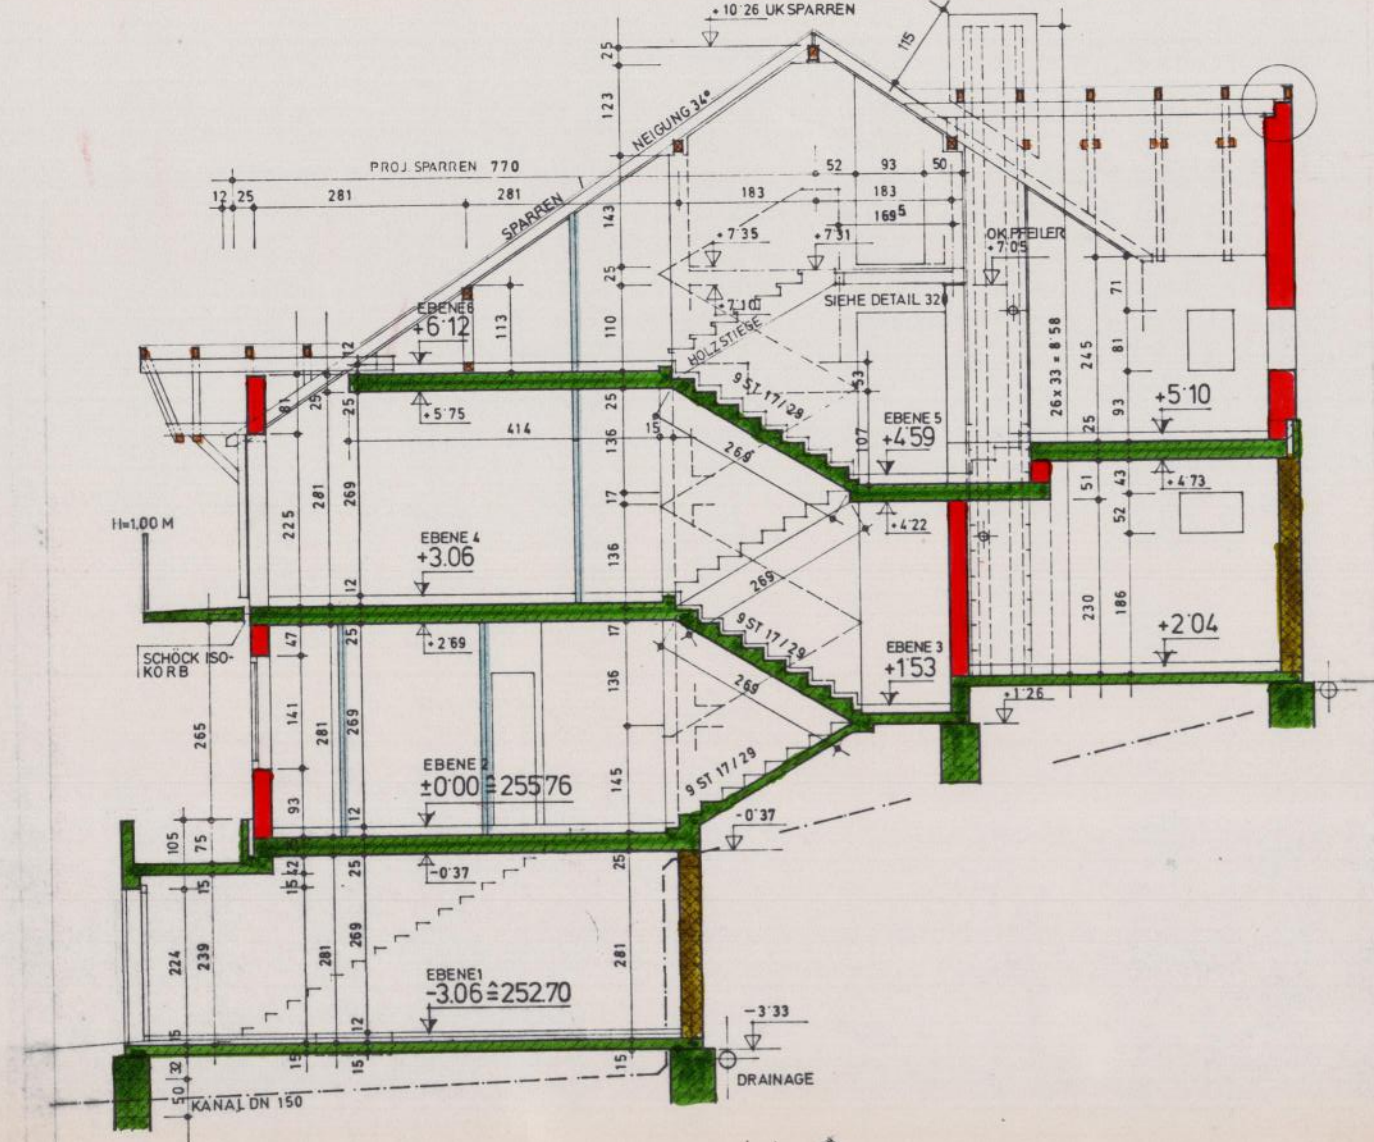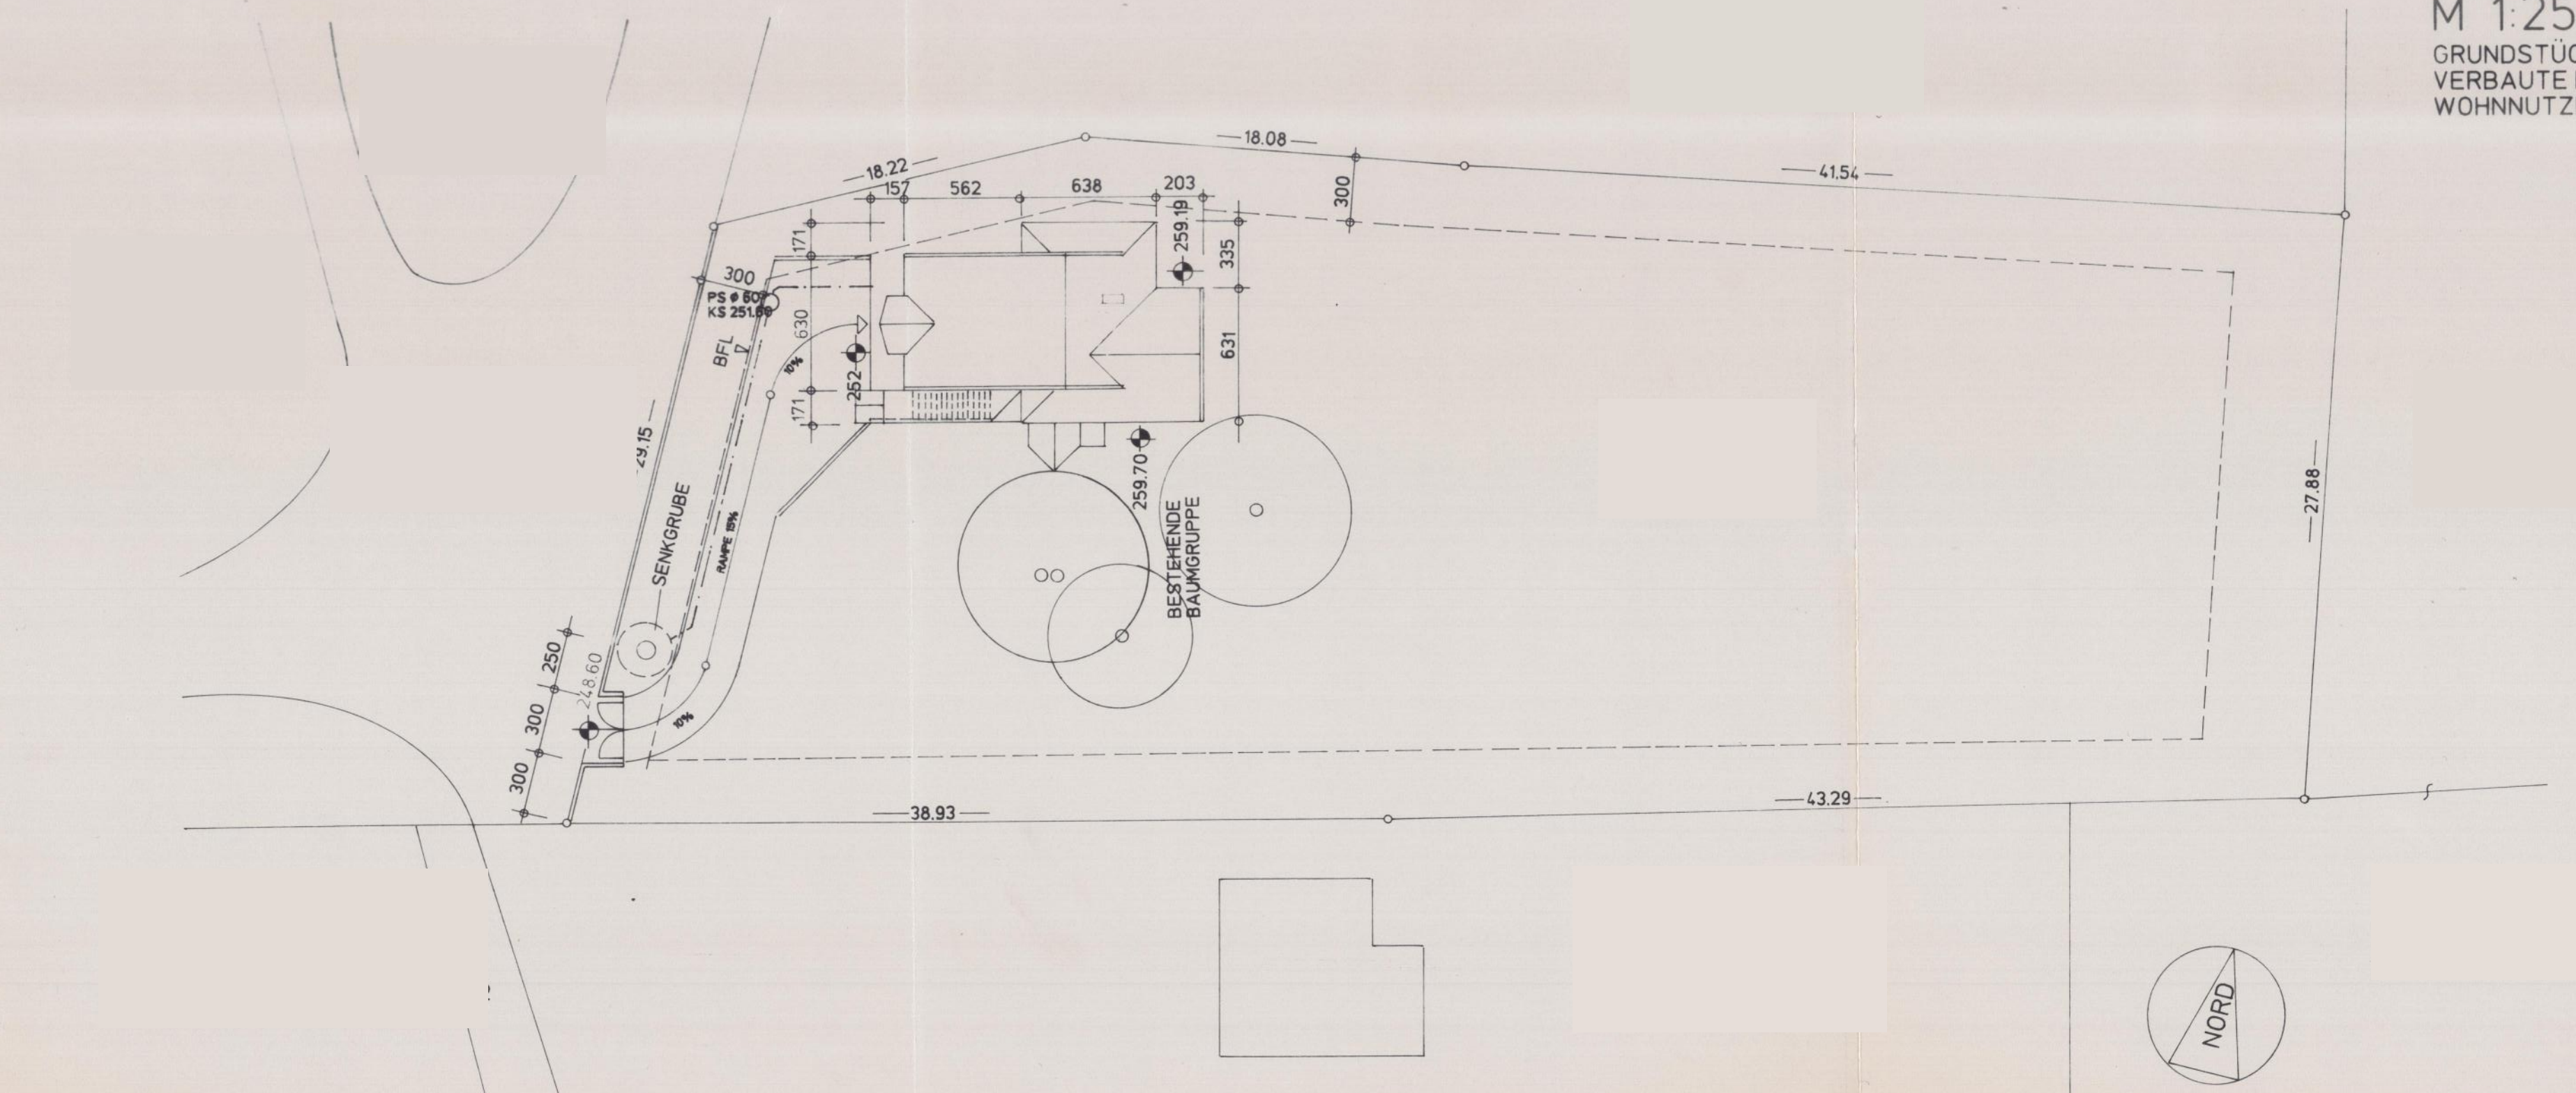





SNITT A-A

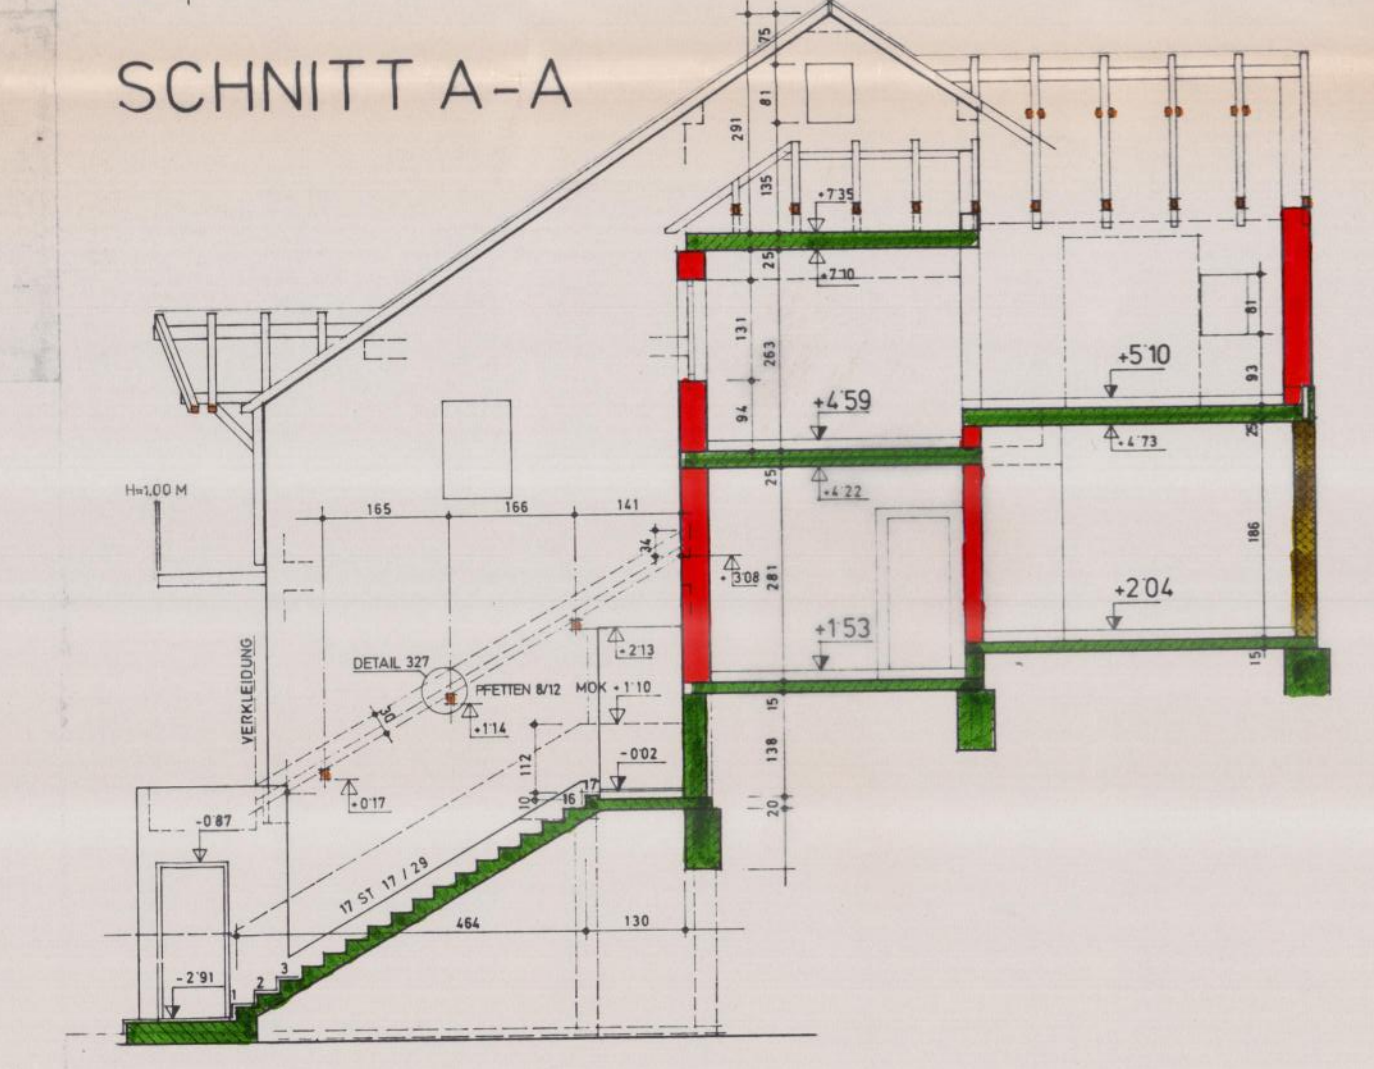

SNITT B-B

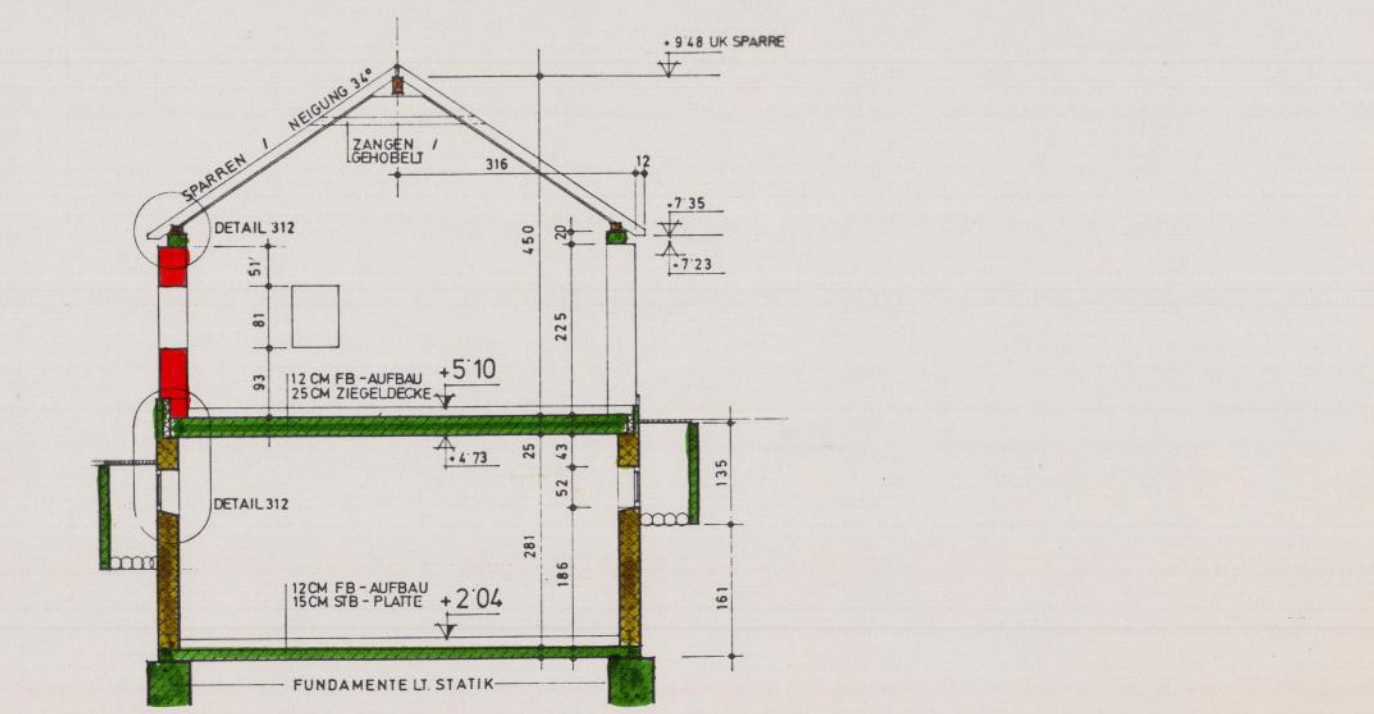

SNITT C-C

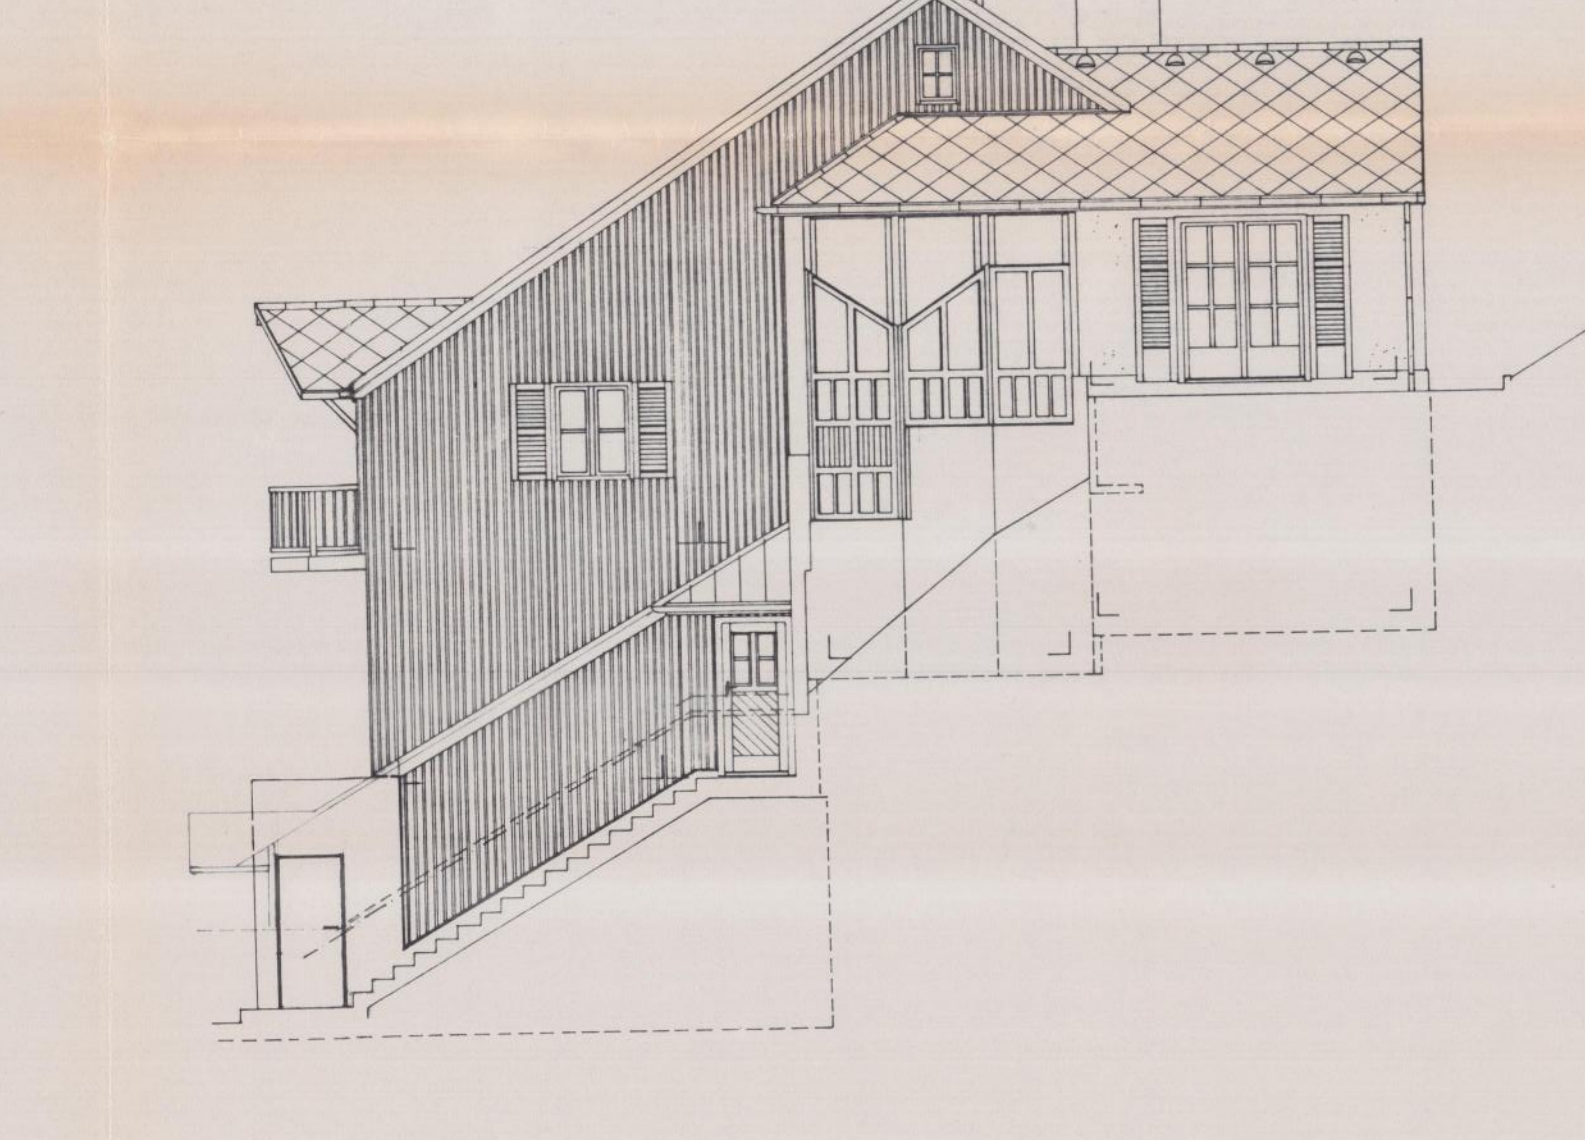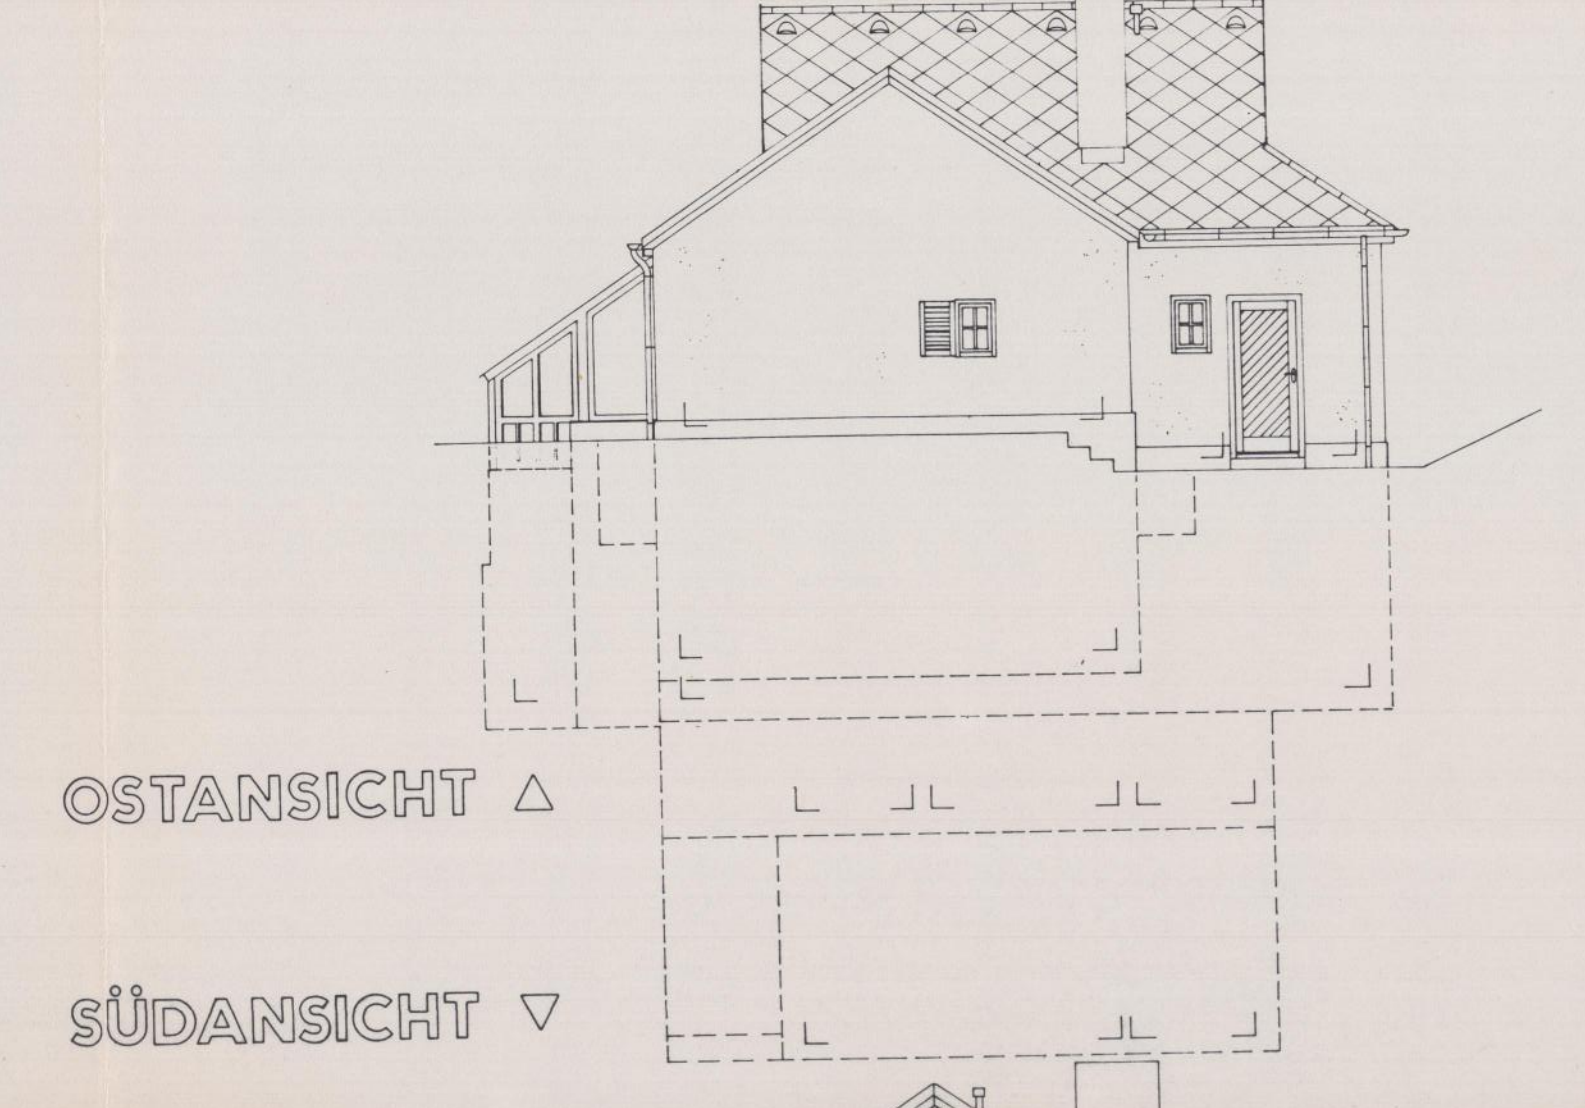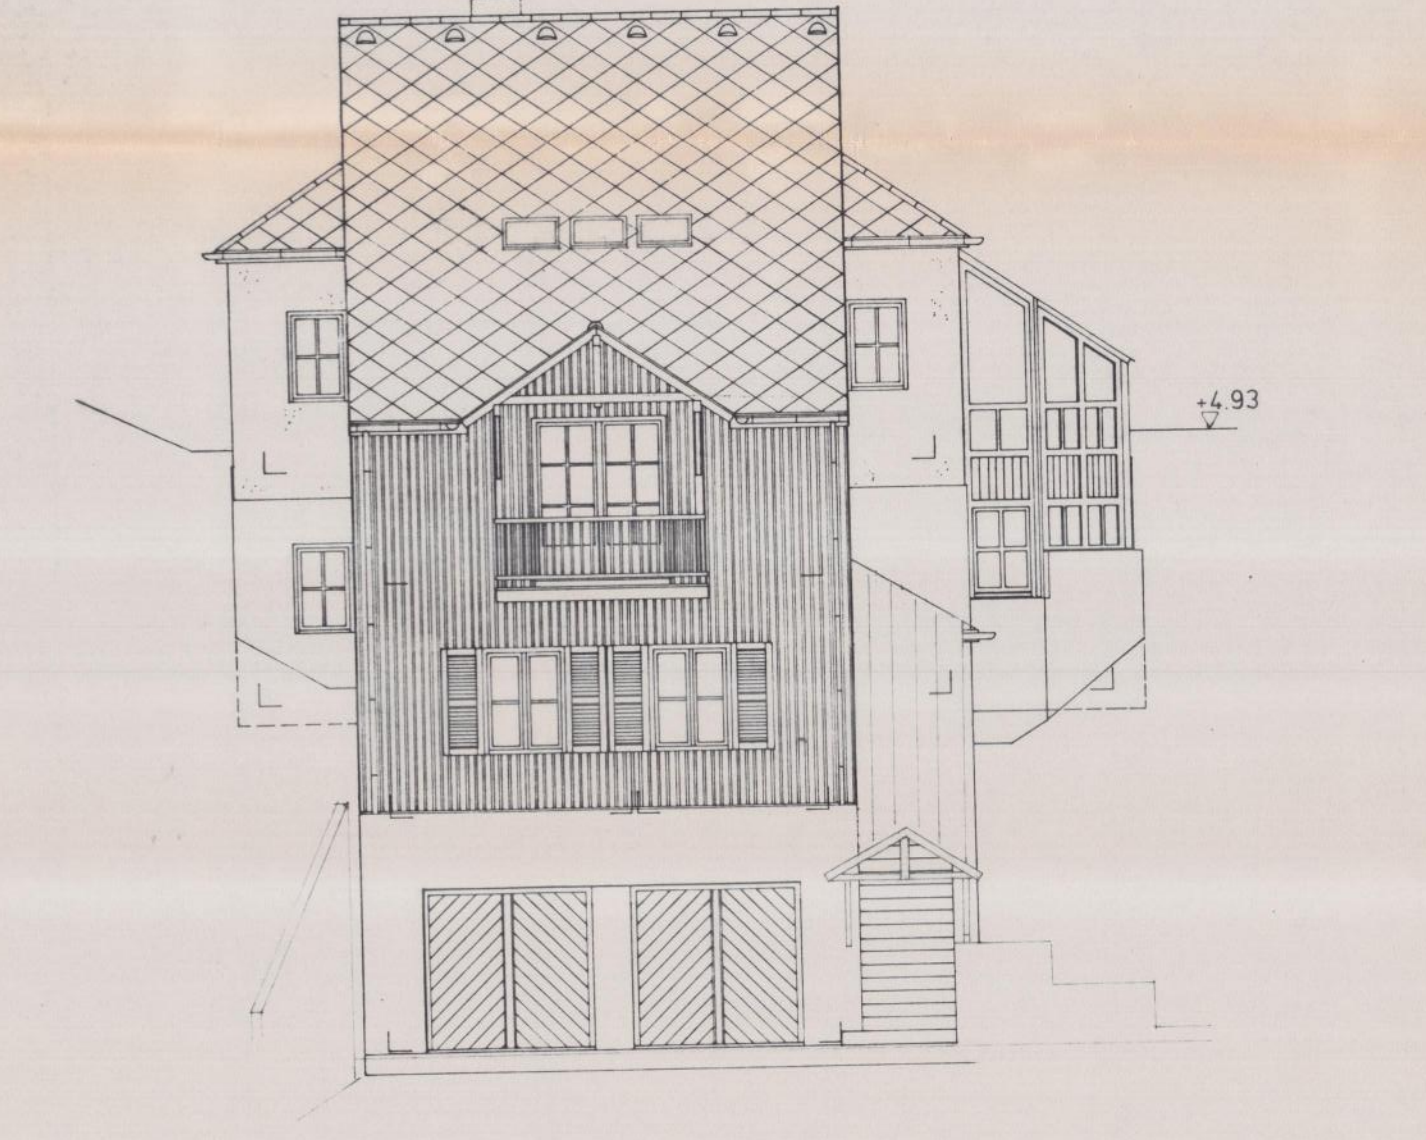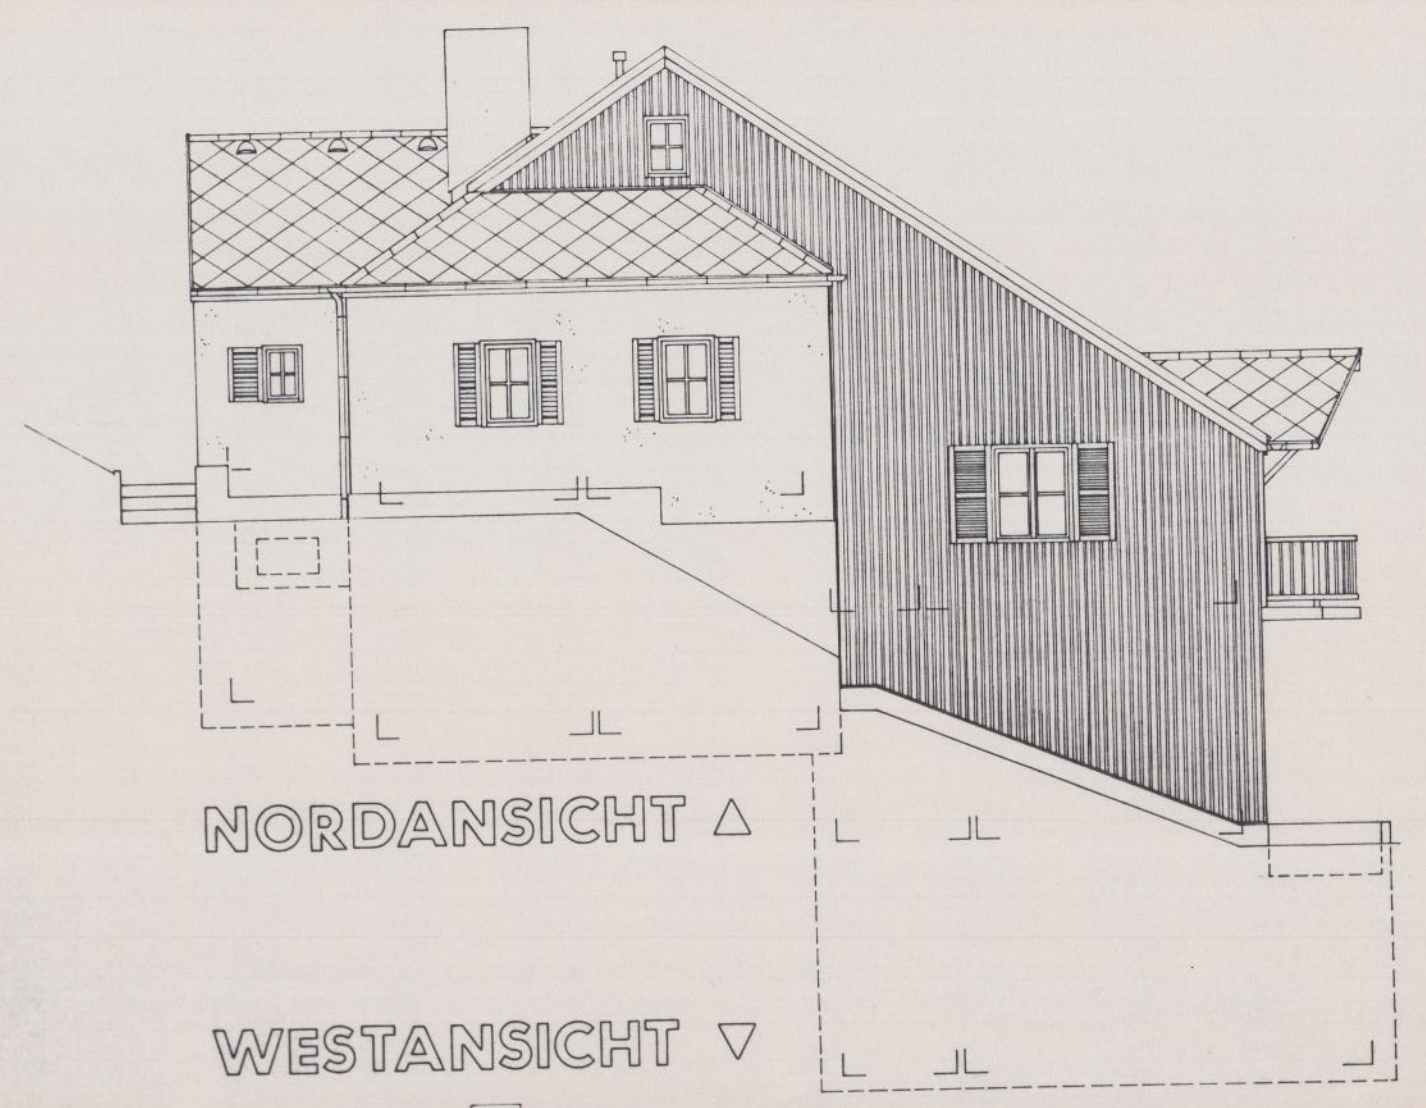

- LEGENDE:
- STAHLBETON
 - STAMPFBEETON
 - ZIEGELMWK.
 - ZWISCHENWAND
 - HOLZ
 - ROHBAUMASZE

STADTENTWICKLUNG
DRUMLER
1. STADTENTWICKLUNG
2. STADTENTWICKLUNG
