


3. STOCK

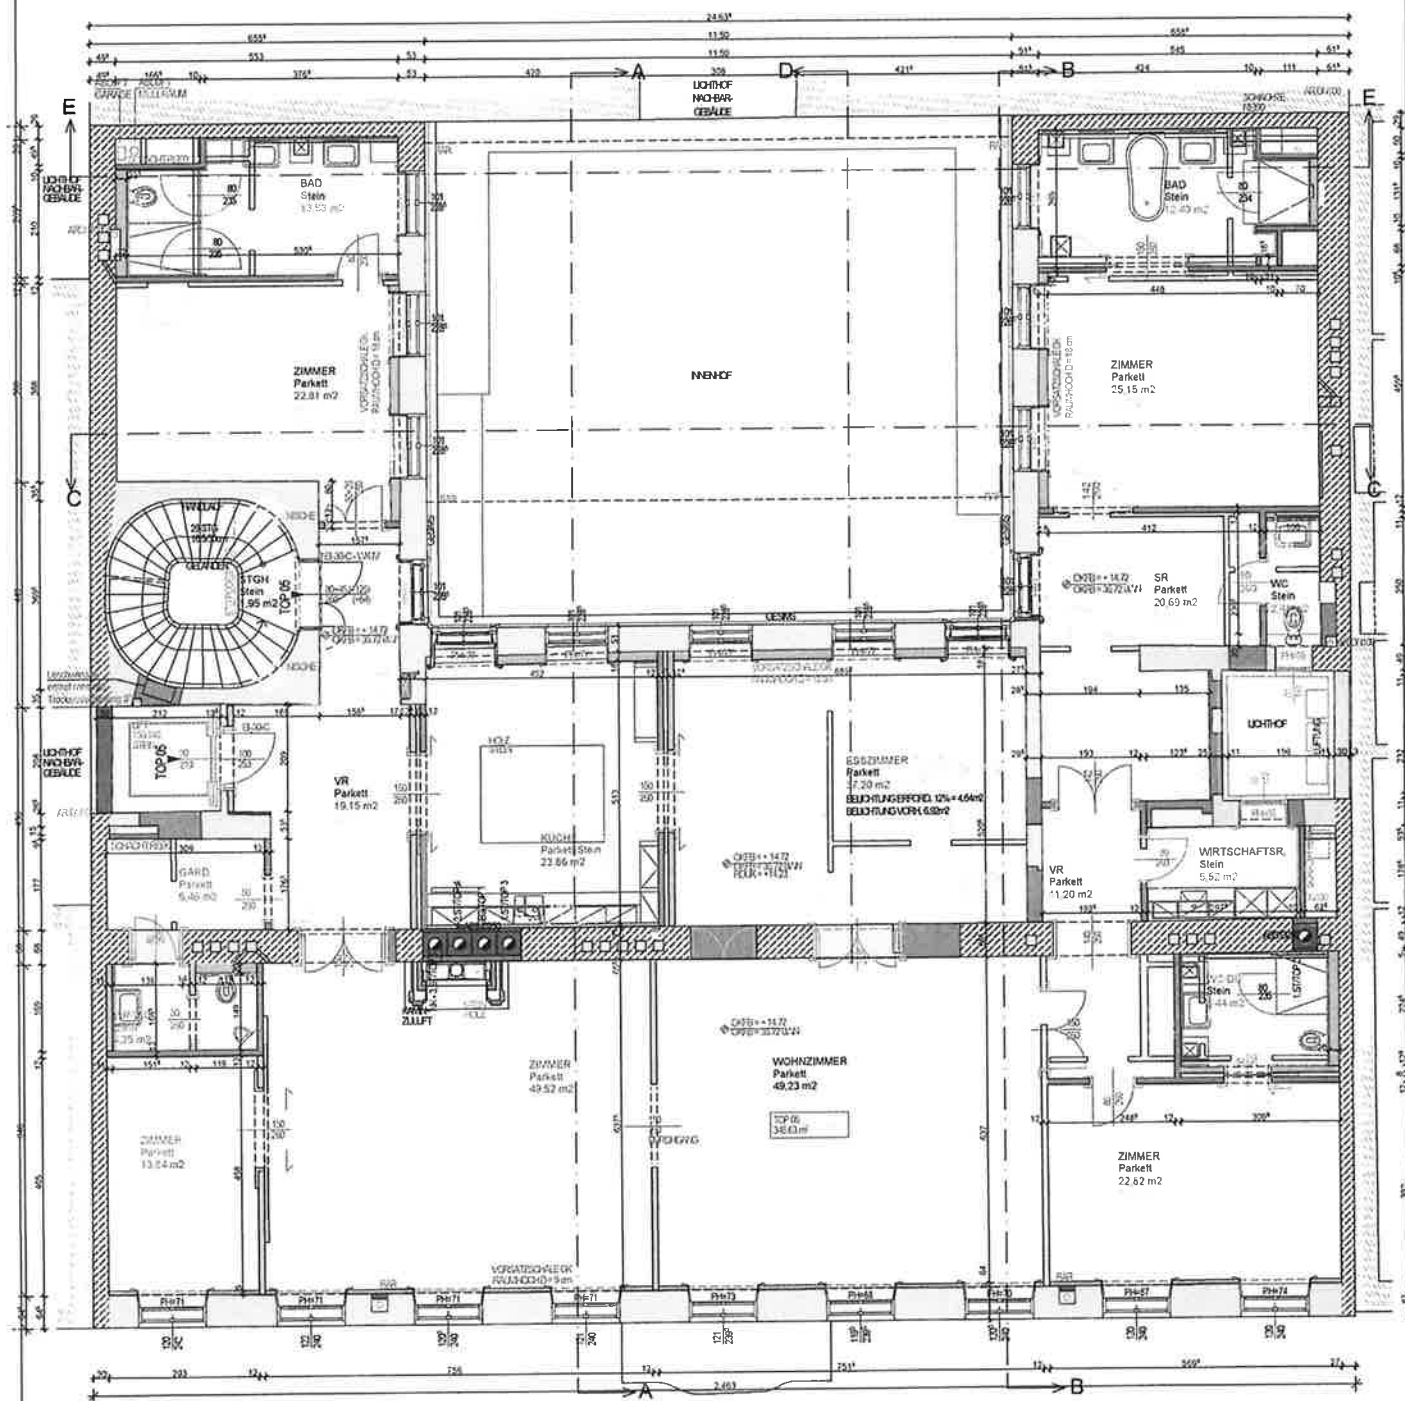

LEGENDE:

- BESTAND
- ABRUCH
- NEU / ZIEGEL
- BETON/STAHLBETON
- LEICHTBAU
- HOLZ
- GLAS
- STAHL



GENERALPLANUNGEN
BAUMANAGEMENT FORSTNER GMBH
Olympiaplatz
1020
Tel: +43 1 368 42 50
Fax: DW 20

ELISABETHSTRASSE 20
1010 WIEN

AUSSCHNITT AUSWECHSLUNG
GRUNDRISS OG3

Datum: 16.07.2012

Masstab: 1:100

Plannummer:

Gep:

Rev.