


Ausfahrt

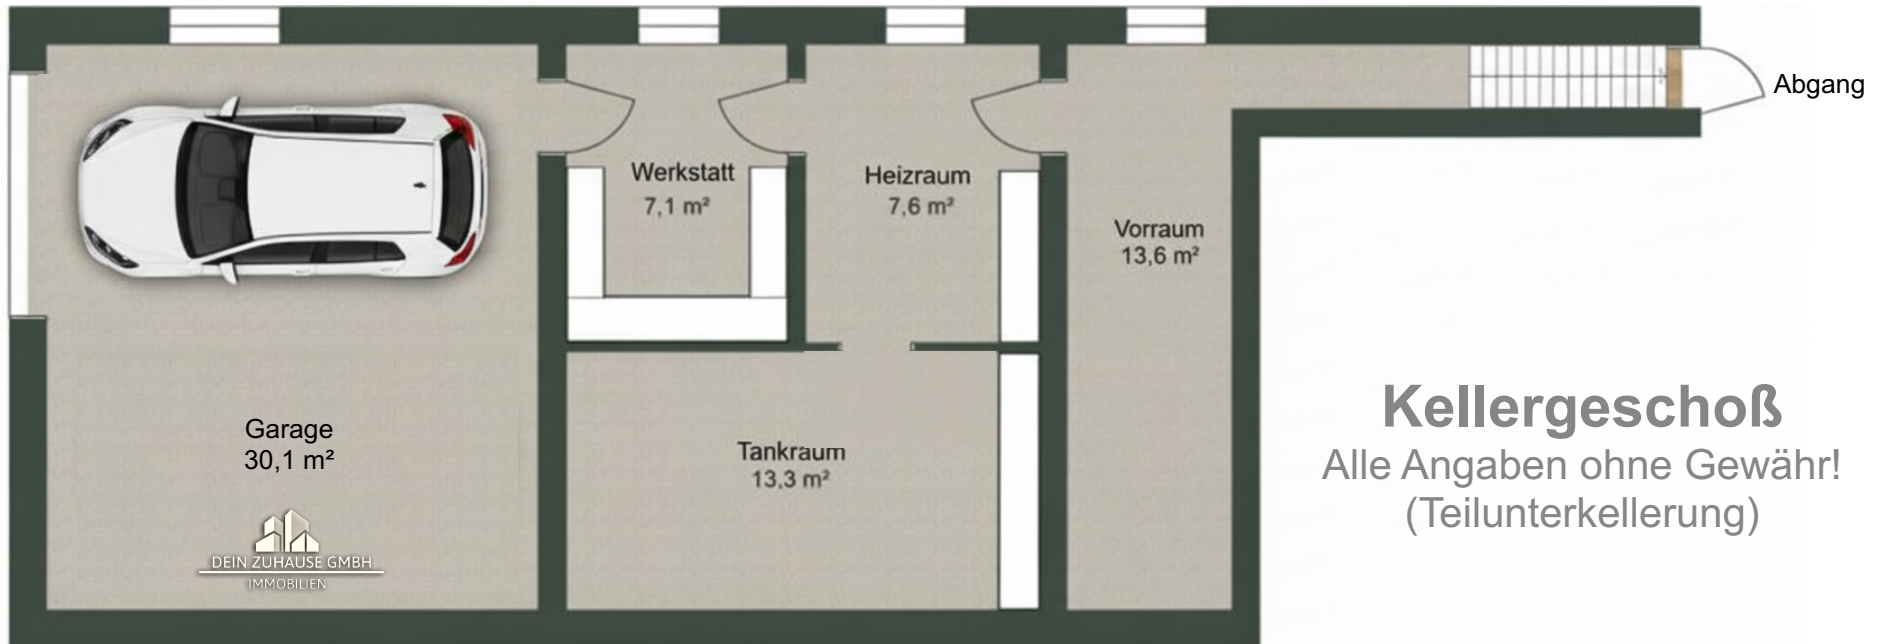

## Kellergeschoß

Alle Angaben ohne Gewähr!  
(Teilunterkellerung)