


TOP 3.6 UNTERGESCHOSS

- LEGENDE**
- ⊗ DECKENAUSSLASS MIT LEUCHTE
 - × DECKENAUSSLASS
 - × WANDAUSSLASS
 - ⌘ SCHALTER LICHT
 - ⌘ SERIENSCHALTER LICHT
 - ⌘ KREUZSCHALTER LICHT
 - ⌘ WECHSELSCHALTER LICHT
 - ⌘ STECKDOSE 30CM ÜBER FB
 - gs ⌘ GESCHIRRSPÜLERSTECKDOSE
 - du ⌘ DUNSTABZUGSTECKDOSE
 - wm ⌘ WASCHMASCHINENANSCHLUSS 105CM ÜBER FB
 - ⌘ WOHNUNGSVERTEILER
 - ⌘ POTENTIALAUSGLEICHSSCHIENE
 - ⌘ E-HERD ANSCHLUSSDOSE
 - ⌘ ERDUNG
 - ⌘ LÜFTER
 - ⌘ LICHTTASTER
 - ⌘ KLINGELTASTER
 - ⌘ SPRECHANLAGE MIT TÜRÖFFNER
 - TP ⌘ TELEFONANSCHLUSS leerverrohrt bis zum Technikraum KG
 - TV ⌘ FERNSEHANTENNE leerverrohrt bis zum Technikraum KG
 - HEIZKÖRPER
 - FBH FUSSBODENHEIZUNG
 - FBH-VERTEILER
 - ⌘ RAUMTHERMOSTAT
 - ⌘ FERNWÄRMESTATION + WARMWASSERBEREITER
 - FROSTSICHERER WASSERAUSLASS
 - HEIZUNGS- U. WASSERLEITUNGEN + ABWASSER
 - ABLUFTANSCHLUSS FÜR DUNSTABZUG
 - ⌘ UNTERPUTZLÜFTER
 - ⌘ ABSPERRUNG
 - ⌘ WASSERZÄHLER
 - ⌘ WÄRMEMENGENZÄHLER

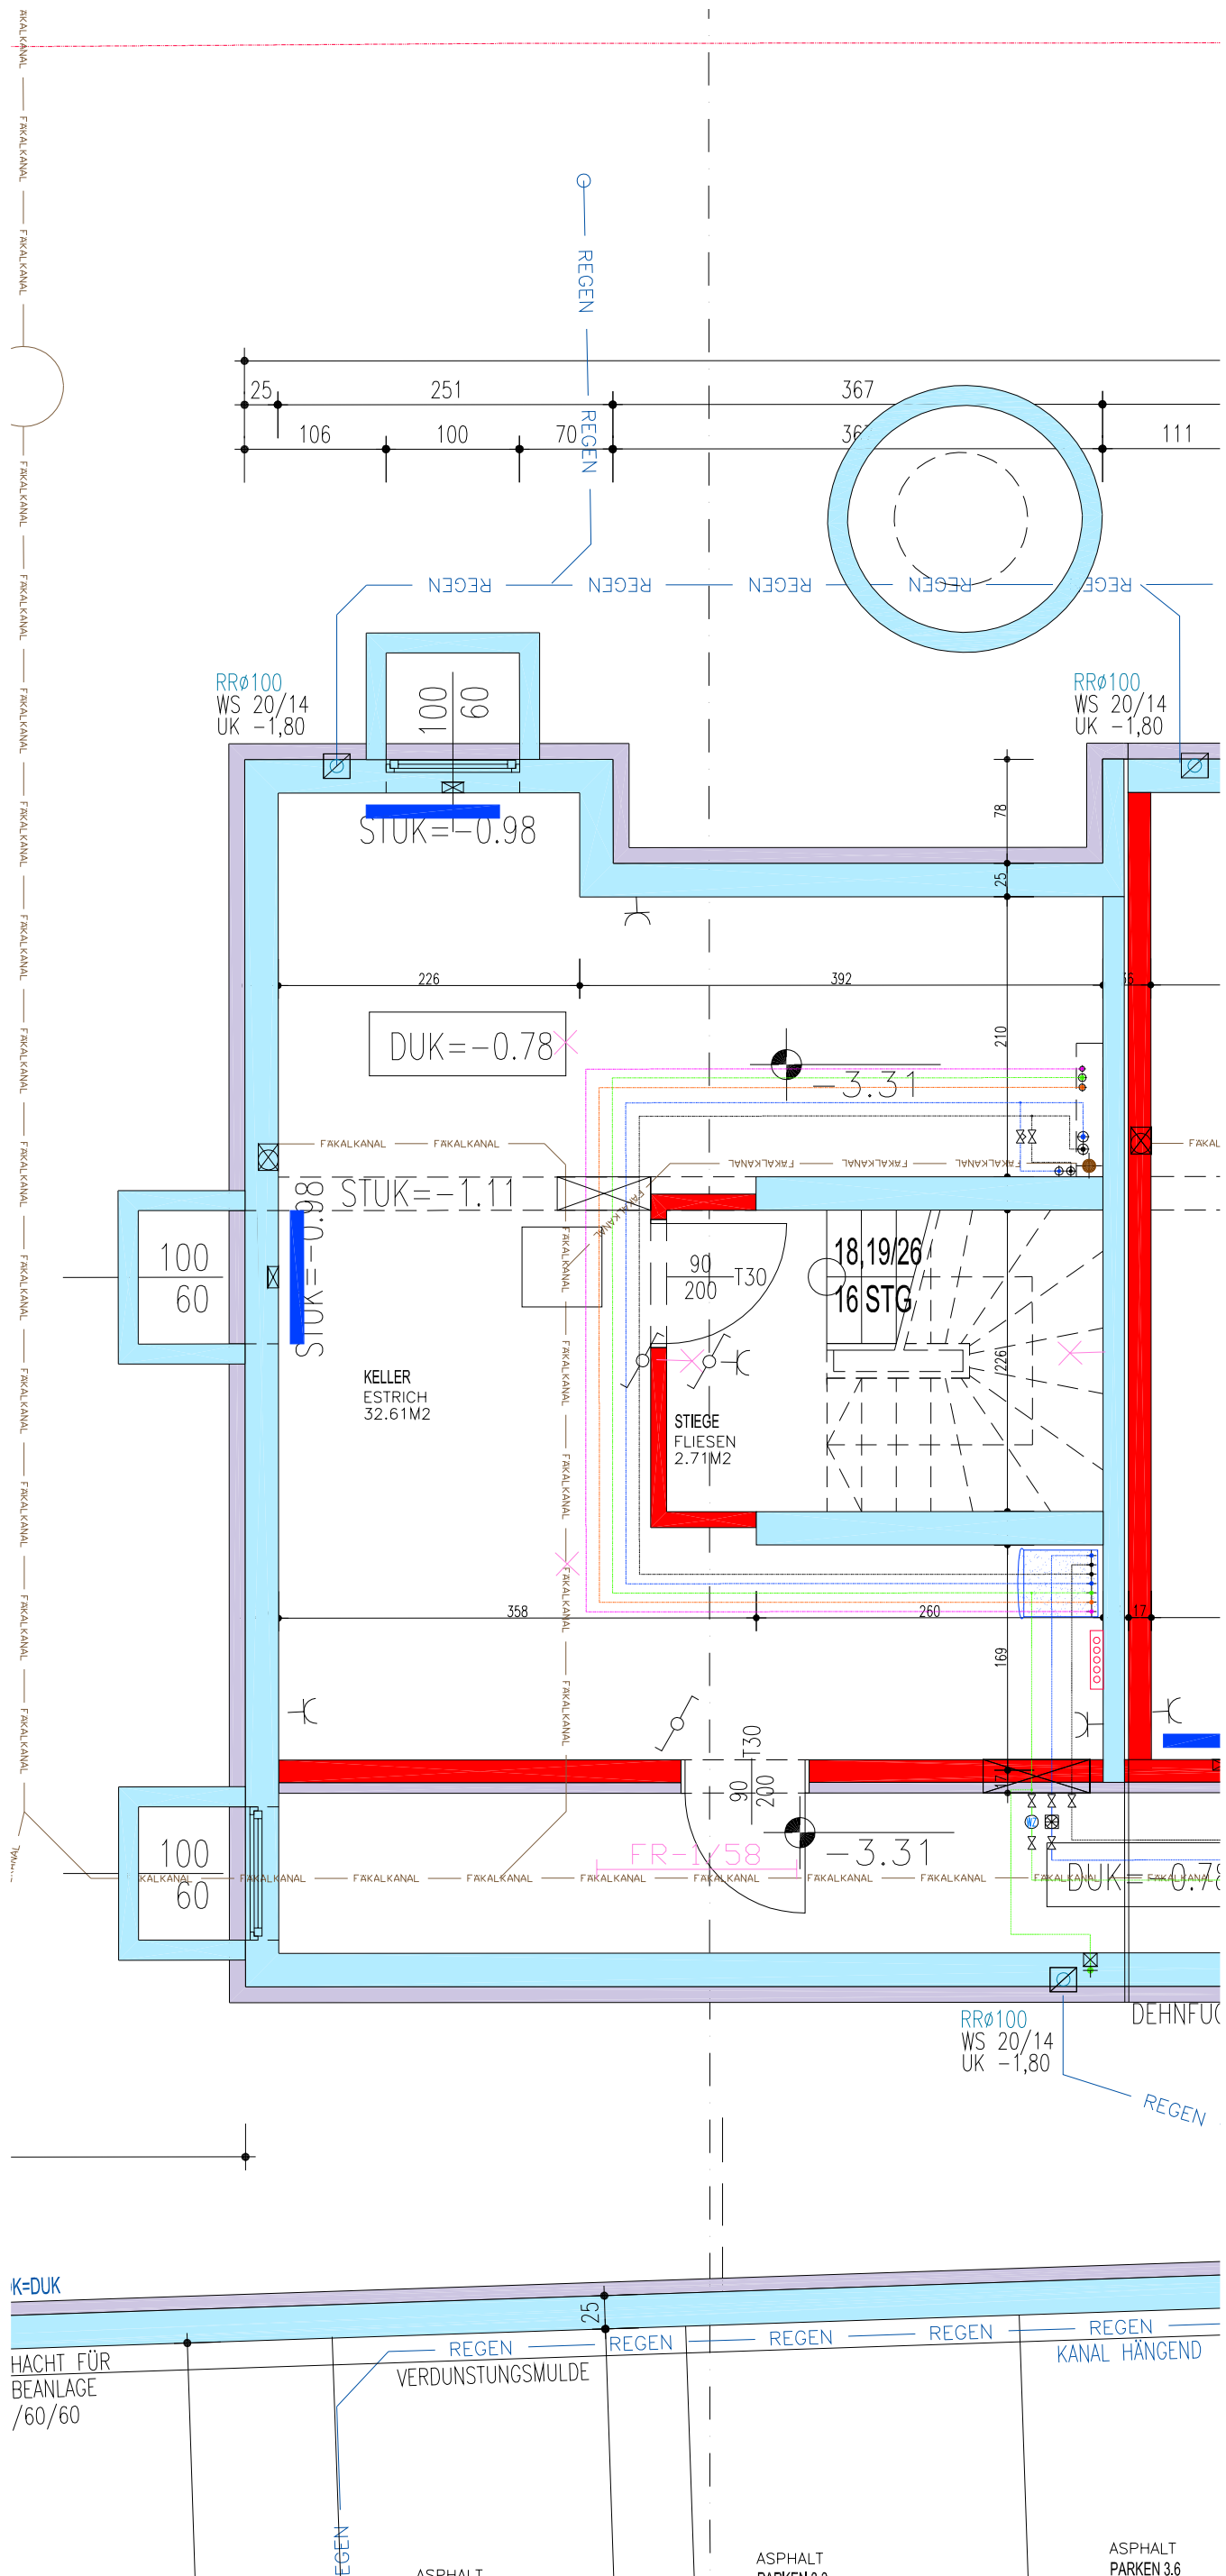

GWG-Gemeinnützige Wohnungsgesellschaft der Stadt Linz GmbH
Eisenhandstraße 30, 4021 Linz
Tel: 0732 / 7613 - 0 Fax: 0732 / 78 17 24

architekten
PROF. DIPL. ING. KLAUS ZELLINGER • DIPL. ING. ALOIS LANDRICHTINGER • DIPL. ING. GUNTHER SCHRENK

ZMLTECHNIKER GESMBH.
A-4020 LINZ • GOETHESTRASSE 7 • TELEFON: 0732/663434 • FAX: 0732/665809 • E-MAIL: OFFICE@ARCHITEKTEN-ZLS.AT

REIHENHAUSANLAGE DORNLANDWEG