


TOP 3.6 DACHGESCHOSS

LEGENDE

- ⊗ DECKENAUSLASS MIT LEUCHE
- × DECKENAUSLASS
- × WAND AUSLASS
- ⌘ SCHALTER LICHT
- ⌘ SERIENSCHALTER LICHT
- ⌘ KREUZSCHALTER LICHT
- ⌘ WECHSELSCHALTER LICHT
- ⌘ STECKDOSE 30CM ÜBER FB
- gs ⌘ GESCHIRRSPÜLERSTECKDOSE
- du ⌘ DUNSTABZUGSTECKDOSE
- wm ⌘ WASCHMASCHINENANSCHLUSS 105CM ÜBER FB
- ⌘ WOHNUNGSVERTEILER
- ⌘ POTENTIALAUSGLEICHSSCHIENE
- ⌘ E-HERD ANSCHLUSSDOSE
- ⌘ ERDUNG
- ⌘ LÜFTER
- ⌘ LICHTTASTER
- ⌘ KLINGELTASTER
- ⌘ SPRECHANLAGE MIT TÜRÖFFNER
- TP ⌘ TELEFONANSCHLUSS leerverrohrt bis zum Technikraum KG
- TV ⌘ FERNSEHANTENNE leerverrohrt bis zum Technikraum KG
- HEIZKÖRPER
- FBH FUSSBODENHEIZUNG
- FBH-VERTEILER
- ⌘ RAUMTHERMOSTAT
- ⌘ FERNWÄRMESTATION + WARMWASSERBEREITER
- FROSTSICHERER WASSERAUSLASS
- HEIZUNGS- U. WASSERLEITUNGEN + ABWASSER
- ABLUFTANSCHLUSS FÜR DUNSTABZUG
- ⌘ UNTERPUTZLÜFTER
- ⌘ ABSPERRUNG
- ⌘ WASSERZÄHLER
- ⌘ WÄRMEMENGENZÄHLER

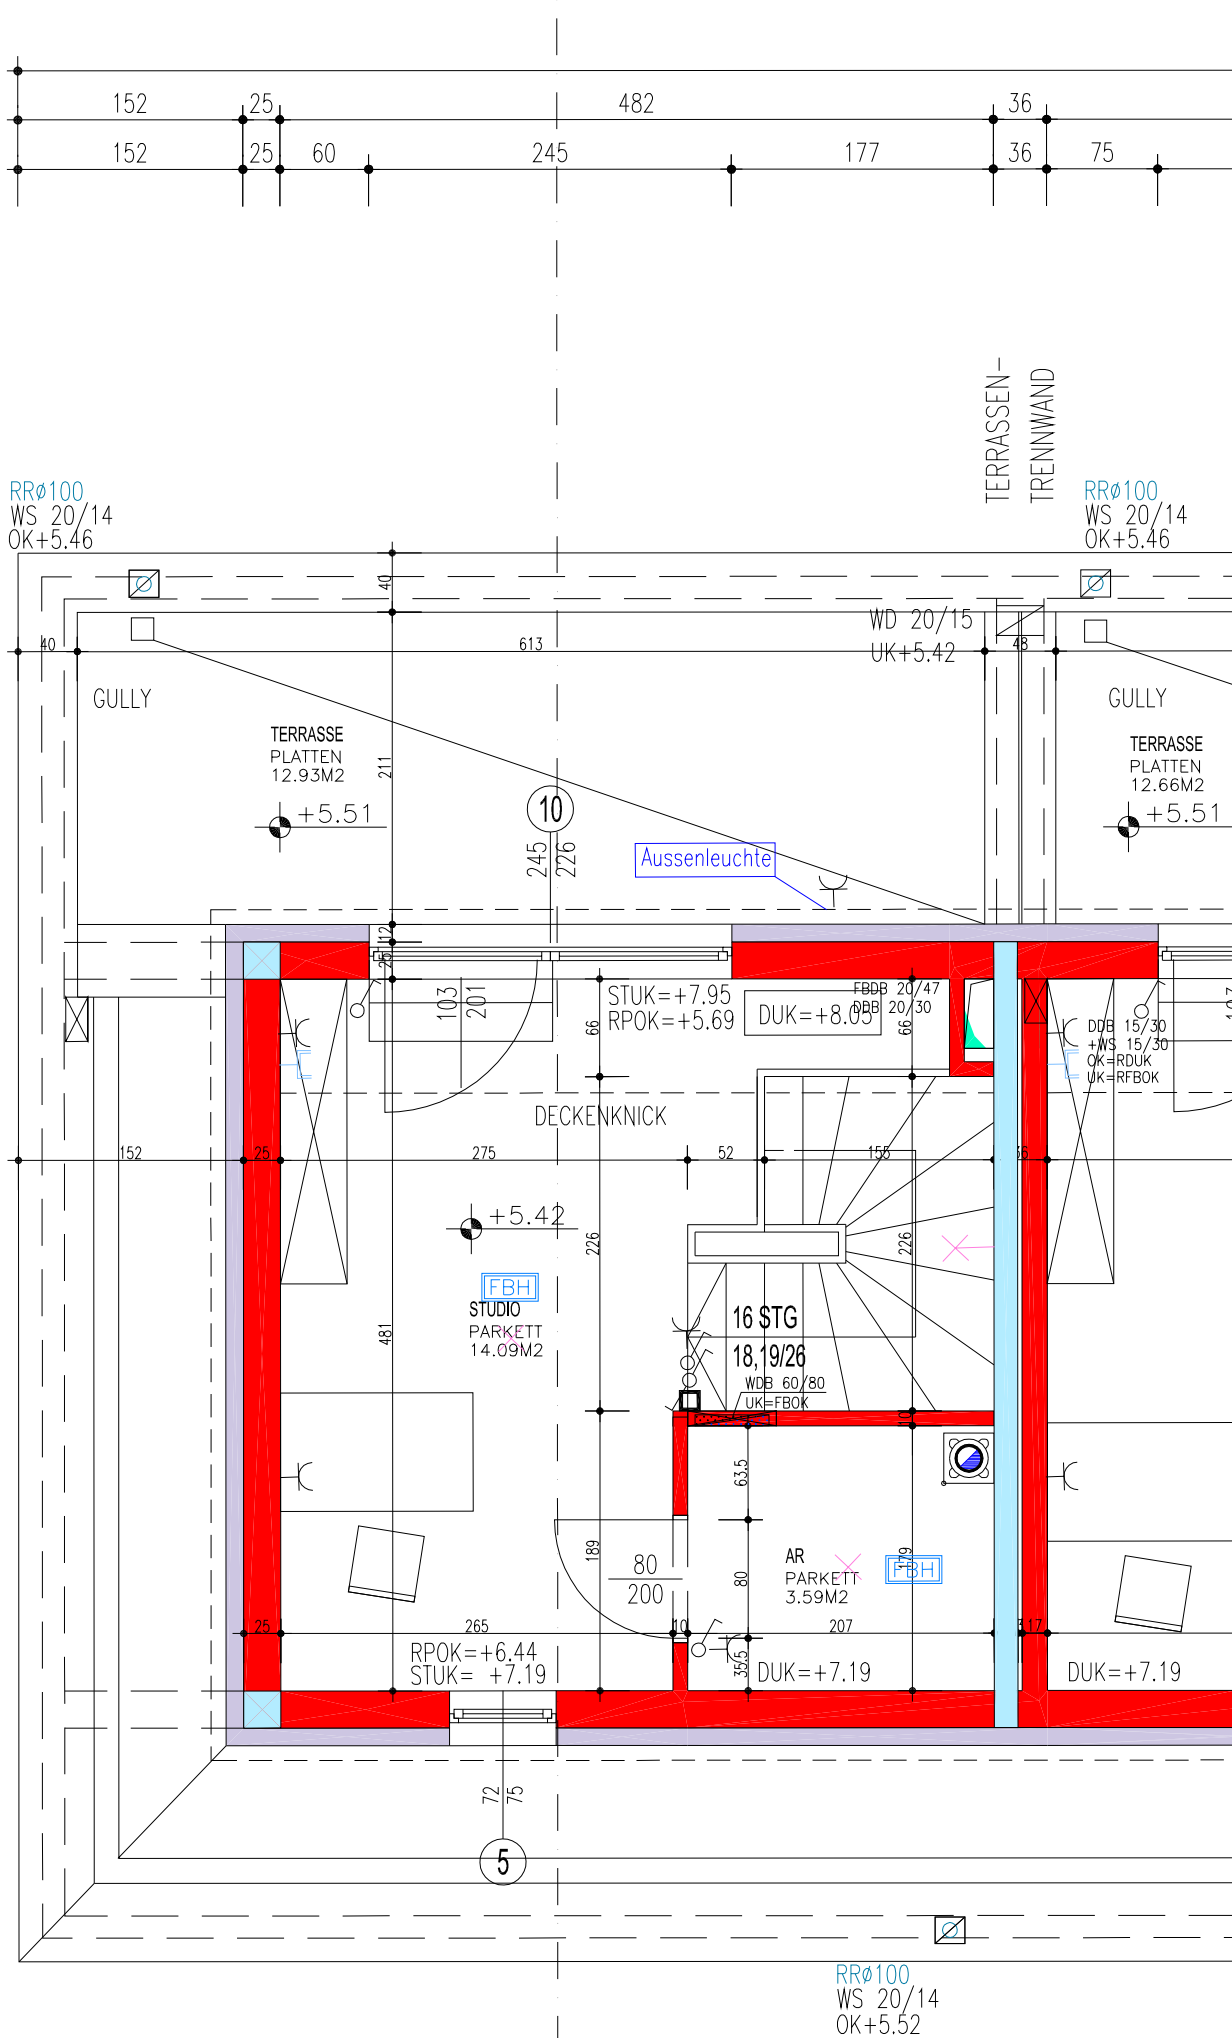

GWG-Gemeinnützige Wohnungsgesellschaft der Stadt Linz GmbH
Eisenhandstraße 30, 4021 Linz
Tel: 0732 / 7613 - 0 Fax: 0732 / 78 17 24

· a r c h i t e k t e n ·
PROF. DIPL. ING. KLAUS ZELLINGER • DIPL. ING. ALOIS LANDRICHINGER • DIPL. ING. GUNTHER SCHRENK



A-4020 LINZ • GOETHESTRASSE 7 • TELEFON: 0732/663434 • FAX: 0732/665809 • E-MAIL: OFFICE@ARCHITEKTEN-ZLS.AT

REIHENHAUSANLAGE DORNLANDWEG