



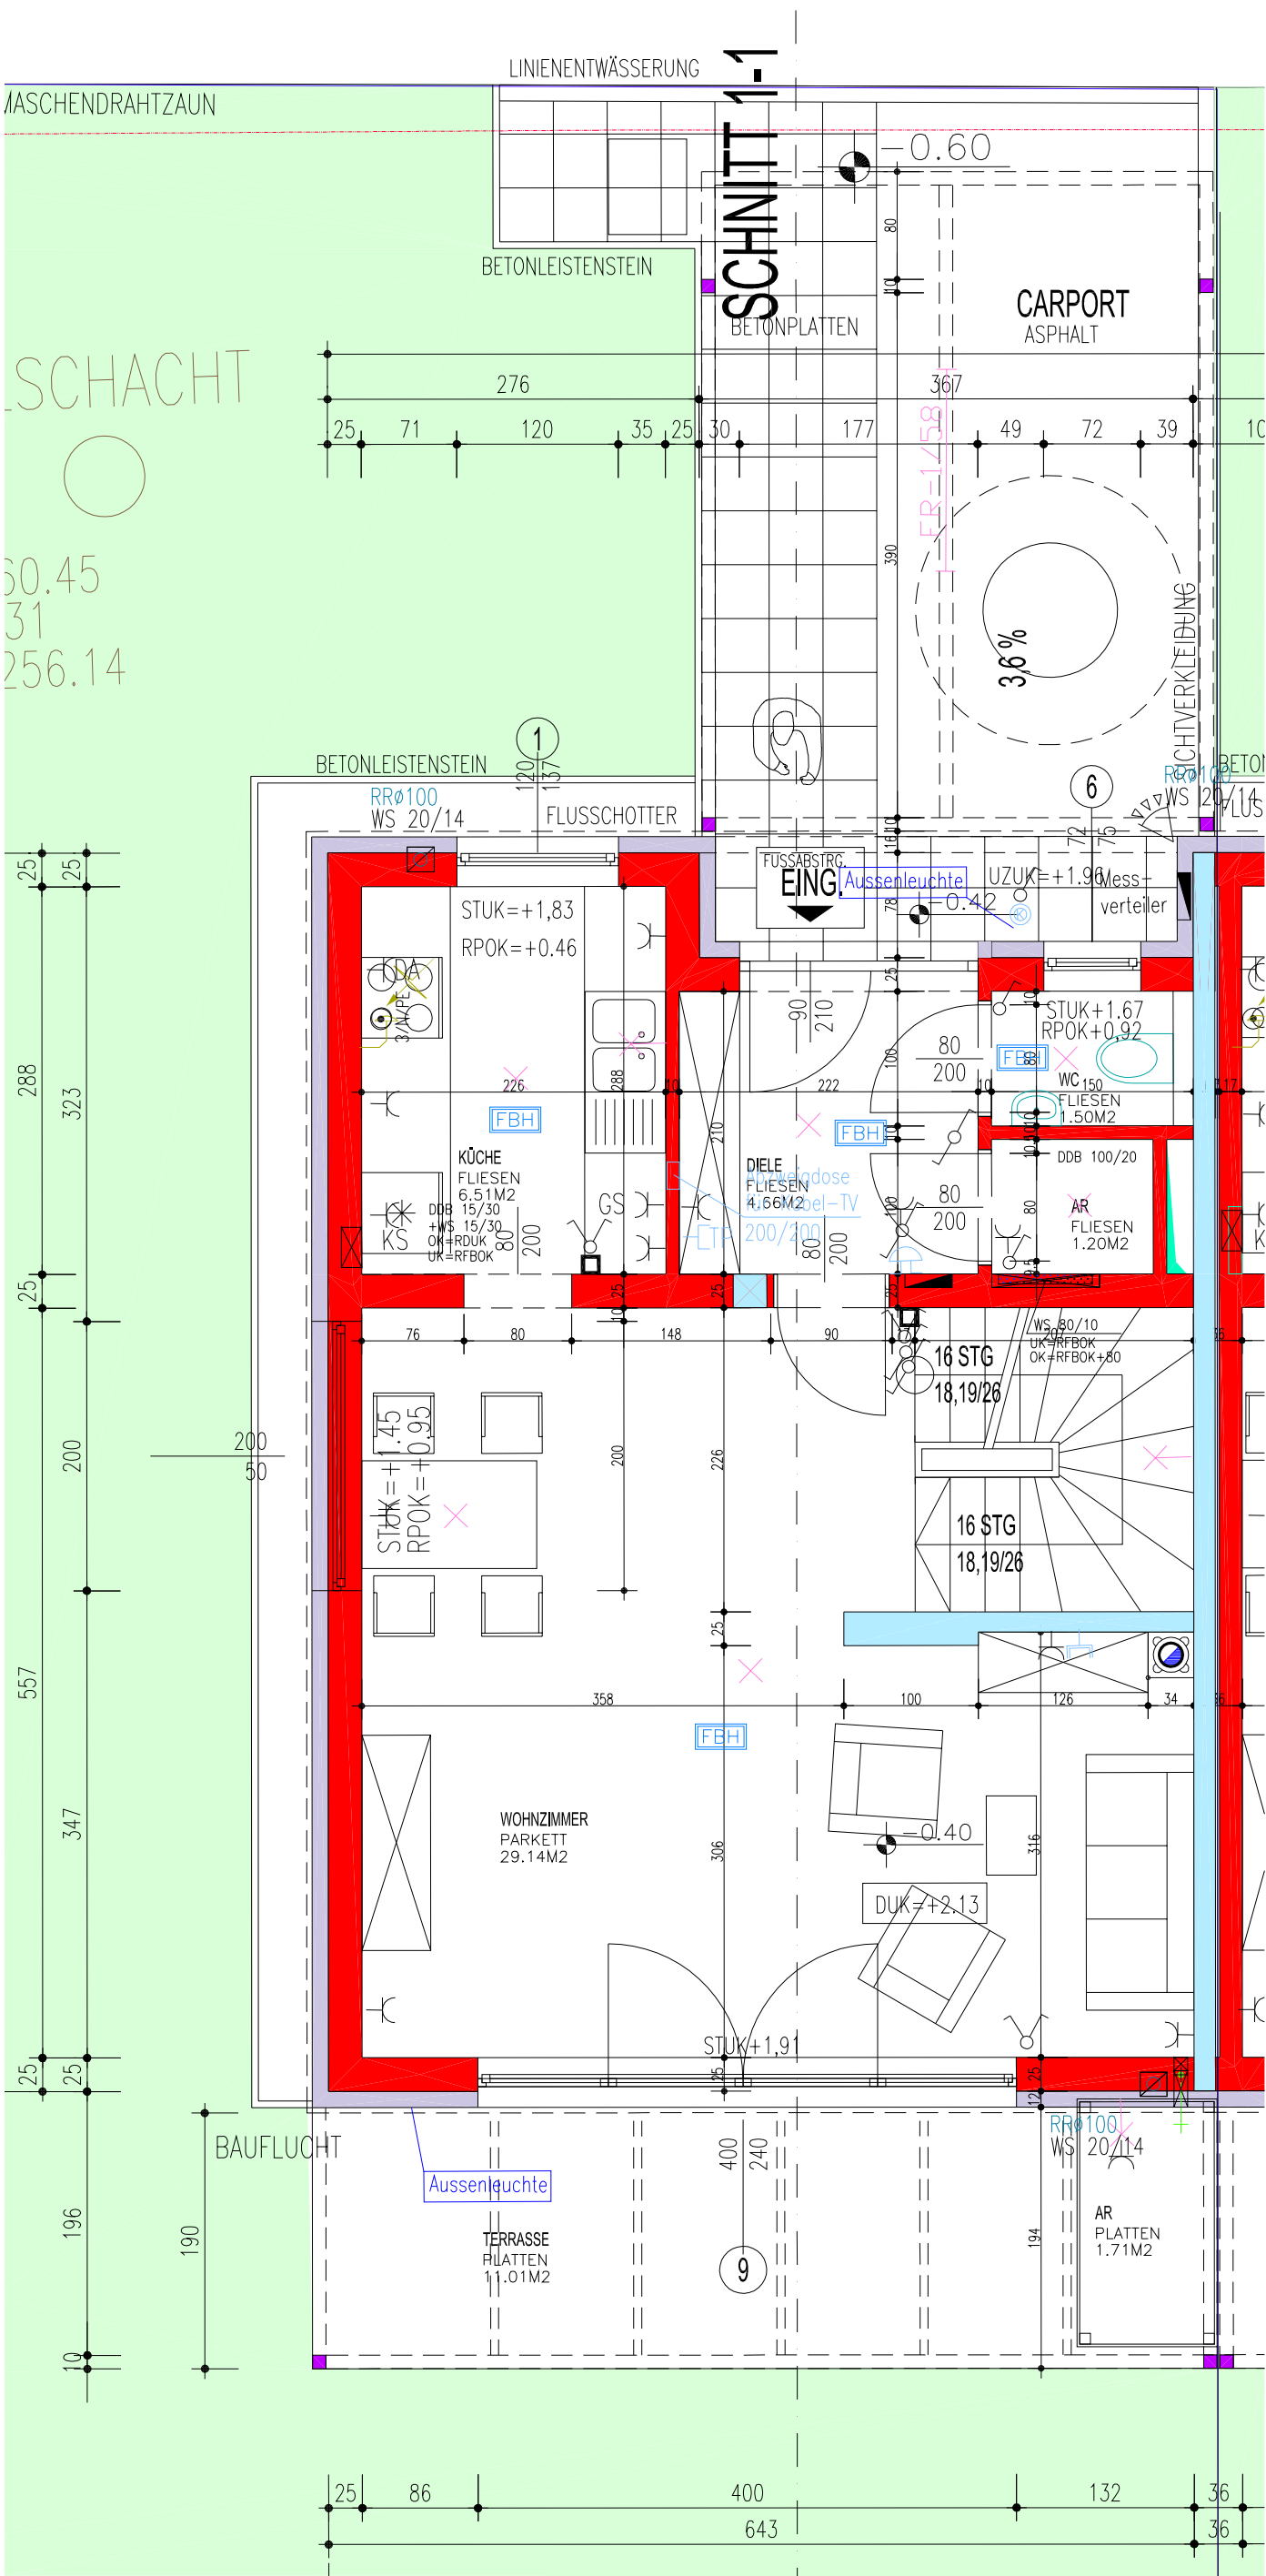

GESAMTFLÄCHE	167.59M2
FÖRD.FLÄCHE	106.61M2
NUTZFLÄCHE	106.61M2
LOGGIA	0.00M2
TERRASSE	25.66M2
GARTEN	118.58M2
KELLER	35.33M2
GRUNDSTÜCK	224.40M2

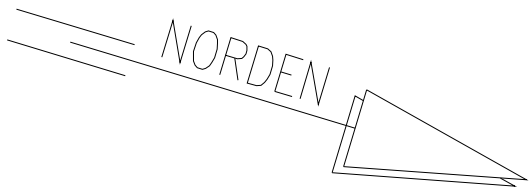

TOP 3.6 ERDGESCHOSS

LEGENDE

- ⊗ DECKENAUSSASS MIT LEUCHTE
- ⊗ DECKENAUSSASS
- ⊗ WANDAUSSASS
- ⊗ SCHALTER LICHT
- ⊗ SERIENSCHALTER LICHT
- ⊗ KREUZSCHALTER LICHT
- ⊗ WECHSELSCHALTER LICHT
- ⊗ STECKDOSE 30CM ÜBER FB
- GS GESCHIRRSPÜLERSTECKDOSE
- DU DUNSTABZUGSTECKDOSE
- WM WASCHMASCHINENANSCHLUSS 105CM ÜBER FB
- Wohnungsverteiler
- POTENTIALAUSGLEICHSSCHIENE
- E-HERD ANSCHLUSSDOSE
- ERDUNG
- LÜFTER
- LICHTTASTER
- KLINGELTASTER
- SPRECHANLAGE MIT TÜRÖFFNER
- TP TELEFONANSCHLUSS leerverbohrt bis zum Technikraum KG
- TV FERNSEHANTENNE leerverbohrt bis zum Technikraum KG
- HEIZKÖRPER
- FBH FUSSBODENHEIZUNG
- FBH-VERTEILER
- RAUMTHERMOSTAT
- FERNWÄRMESTATION + WARMWASSERBEREITER
- FROSTSICHERER WASSERAUSLASS
- HEIZUNGS- U. WASSERLEITUNGEN + ABWASSER
- ABLUFTANSCHLUSS FÜR DUNSTABZUG
- UNTERPUTZLÜFTER
- ABSPERRUNG
- WASSERZÄHLER
- WÄRMEMENGENZÄHLER



GWG-Gemeinnützige Wohnungsgesellschaft der Stadt Linz GmbH
Eisenhandstraße 30, 4021 Linz
Tel: 0732 / 7613 - 0 Fax: 0732 / 78 17 24

architekten
PROF.DIPL.ING. KLAUS ZELLINGER • DIPL.ING. ALOIS LANDRICHINGER • DIPL.ING. GUNTHER SCHRENK



ZML-TECHNIKER GESMBH.
A-4020 LINZ • GOETHESTRASSE 7 • TELEFON: 0732/663434 • FAX: 0732/665809 • E-MAIL: OFFICE@ARCHITEKTEN-ZLS.AT

REIHENHAUSANLAGE DORNLANDWEG