



ANSICHT SÜDOST 1:100

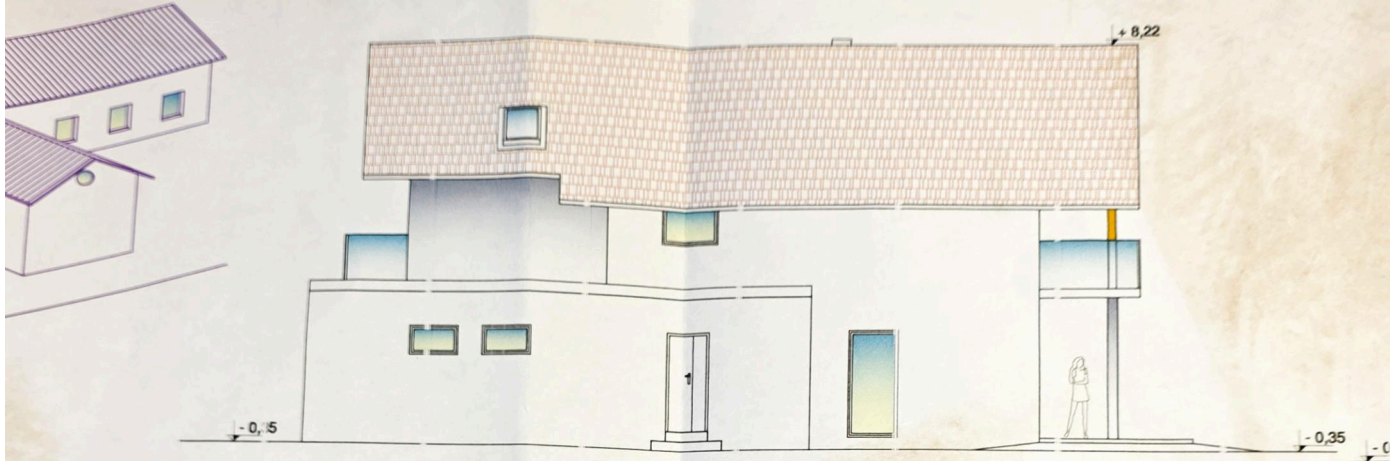




ANSICHT NORDWEST 1:100

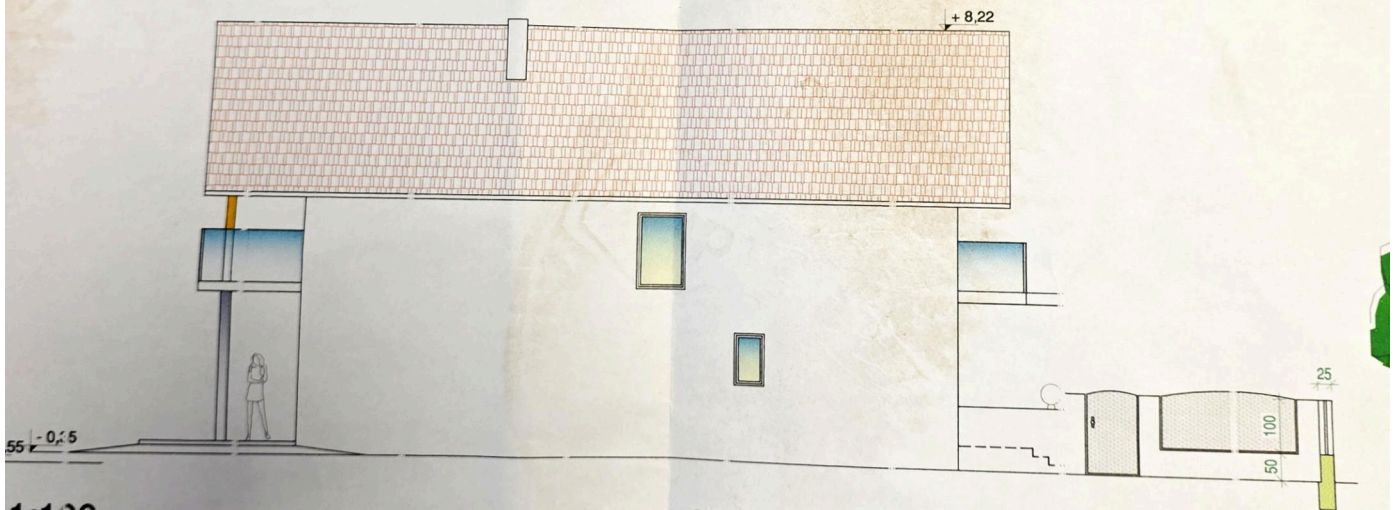

1:100

SCHNITT B 1:100

SCHNITT

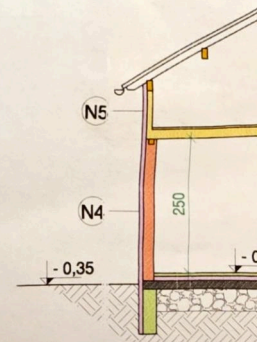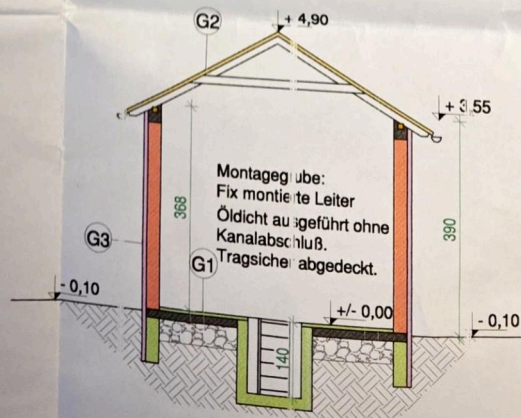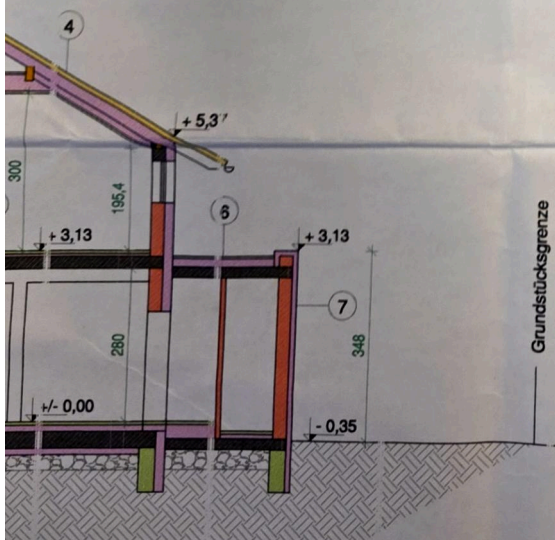

GEBÄUDE HÖR...