FLUCHT- UND RETTUNGSPLAN

Verhalten bei Unfällen
Ruhe bewahren

1. Unfall melden — **Telefon:** 144

Wo geschah es?
Was geschah?
Wie viele Verletzte?
Welche Arten von Verletzungen?
Warten auf Rückfragen!

2. Erste Hilfe — Absicherung des Unfallortes

Versorgen der Verletzten

Anweisungen beachten

3. Weitere Maßnahmen — Rettungsdienste einweisen
Schaulustige entfernen

Verhalten im Brandfall
Ruhe bewahren

1. Brand melden — Brandmelder betätigen oder

Telefon: 122
Wer meldet?
Was ist passiert?
Wie viele sind betroffen/verletzt?
Wo ist etwas passiert?
Warten auf Rückfragen!

2. In Sicherheit bringen — Gefährdete Personen mitnehmen

Türen schließen

Gekennzeichneten Fluchtwegen folgen

Anweisungen beachten

3. Löschversuch unternehmen — Feuerlöscher, Löschdecke und Wandhydranten/Löschschlauch benutzen

Standorte sind Vorschläge! Diese müssen noch von der Fa. SANO festgelegt werden!

Maßstab: 104 = 20.8 = 1 : 200

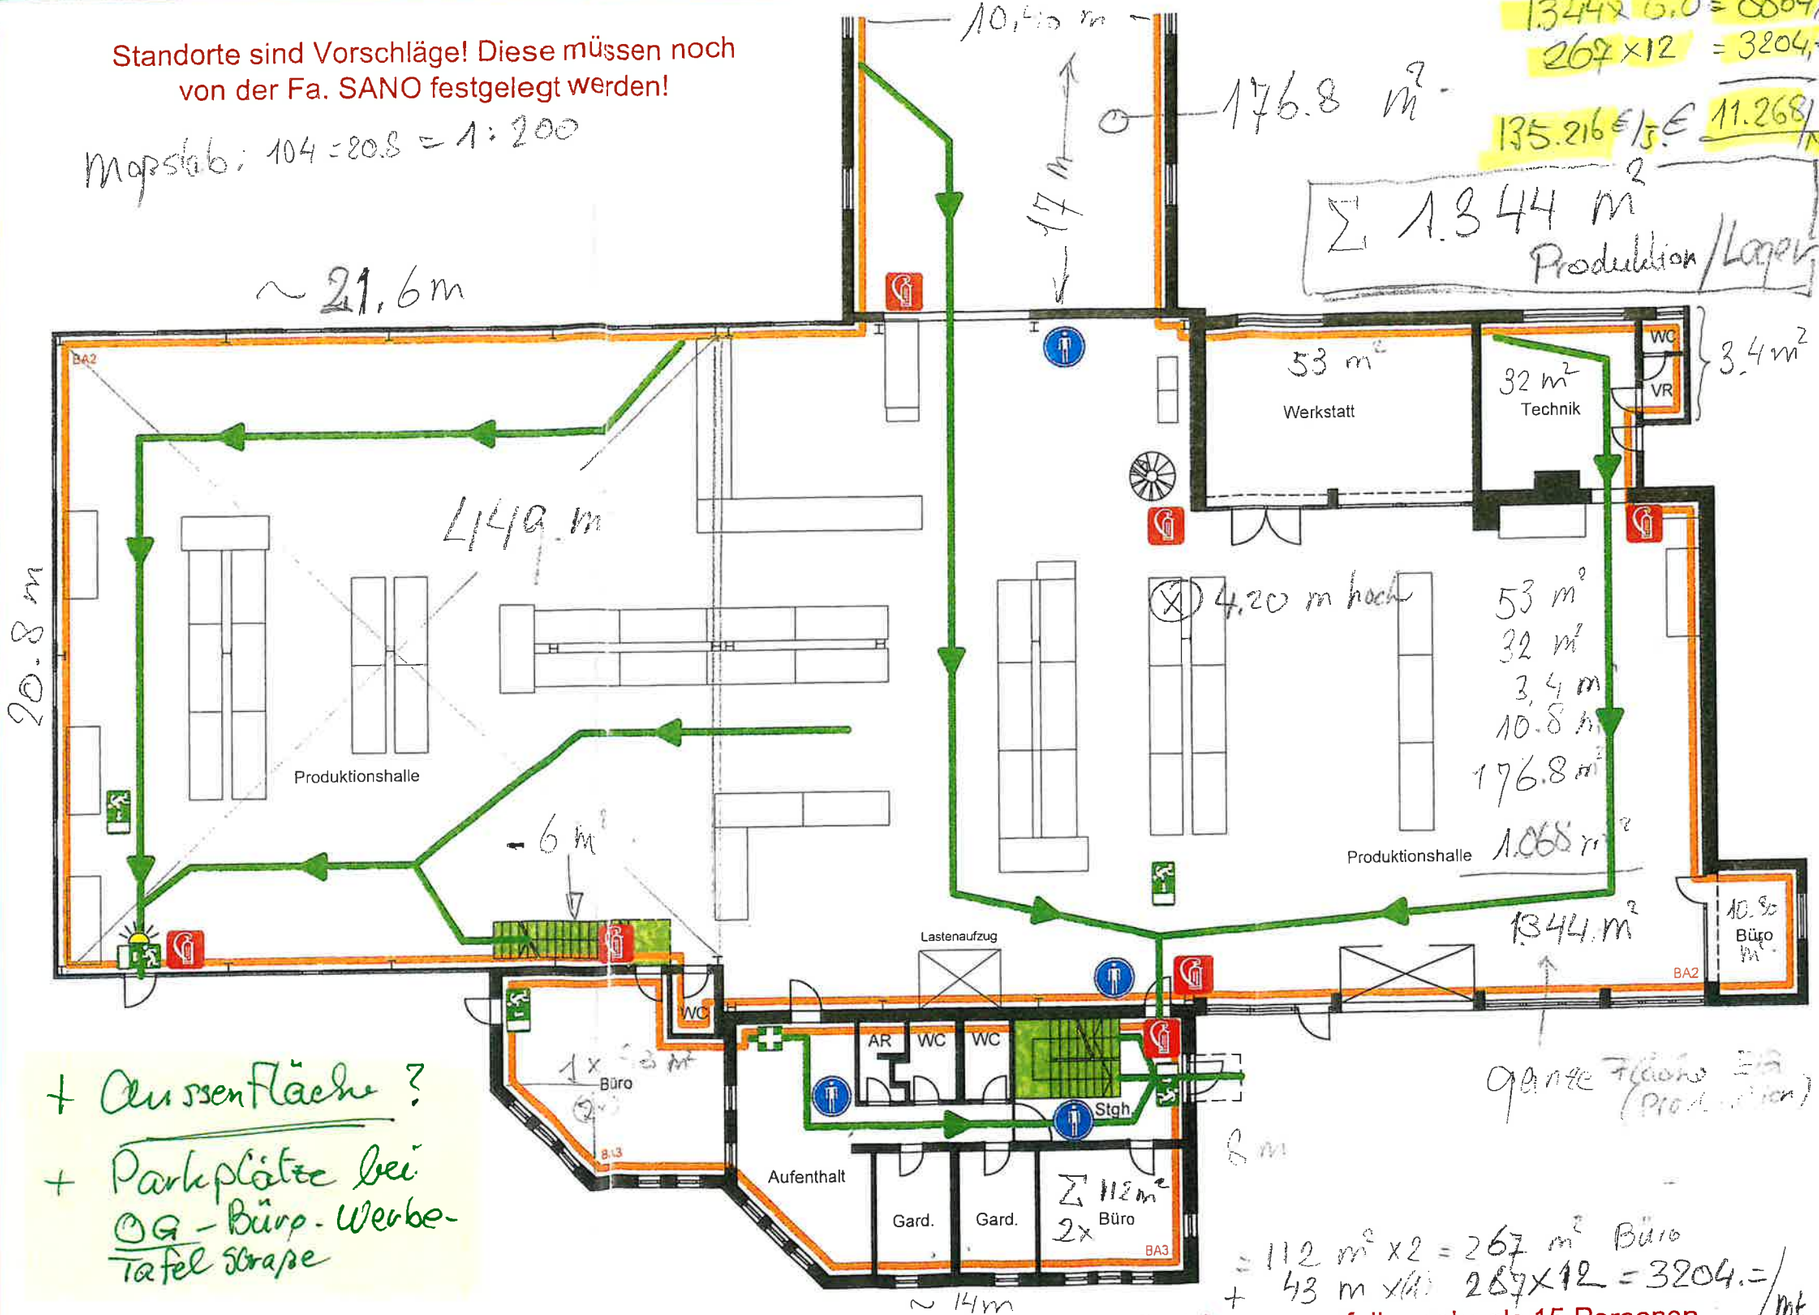

1344 x 6.0 = 8064,-
267 x 12 = 3204,-
135.216 €/J. € 11.268/M

Σ 1.344 m² Produktion/Lager

+ Außenfläche ?
+ Parkplätze bei OG - Büro - Werbe-Tafel Straße

= 112 m² x 2 = 267 m² Büro
+ 43 m x 12 267 x 12 = 3204.-/mt

Türen im Verlauf von Fluchtwegen, auf die mehr als 15 Personen gleichzeitig angewiesen sind, müssen in Fluchtrichtung öffnend sein!

LEGENDE:

- Standort
- Fluchtweg
- Brandabschnitt
- Tragbarer Feuerlöscher
- Fluchtrichtung/ Notausgang
- Notbeleuchtung

Bichler Architektur & Bauabwicklung
+43 (7239) 70 60
Gewerbezeile 3, 4040 Lichtenberg
info@bichlerbau.at
www.bichlerbau.at

BGO - Grundriss EG

Betriebsgebäude
SANO Transportgeräte GmbH

gezeichnet: SL | Datum: 17.11.2023 | M 1:200