


SUBA

Wohnen. Werte. Wohlbefinden.
SÜBA AG

Wipplingerstraße 35
A-1010 Wien
www.sueba.at
Telefon: + 43 1 580 10

Das Koloman
Schlösselgasse 8
2000 Stockerau

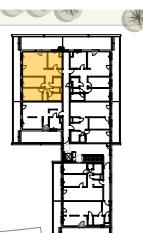

STIEGE 5

© 2010 Pearson Education, Inc.

Schlosselgasse 8

3.0G



TOP 5.27	
4-ZIMMER	
WOHNFLÄCHE:	81.15 m ²
TERRASSE:	24.39 m ²
BALKON:	22.56 m ²
BAHMUHÖHE	650

RAUMHOHE:	250 cm
Unverbindliche Plankopie.	
Änderungen während der Bauausführung infolge der Behördeneulaflagen, haus-technischer und konstruktiver Maßnahmen vorbehalten.	
Alle Maße sind in Zentimeter, sofern nicht anders angegeben.	
Türkoten sind Durchgangslüchten.	
Höhenangaben beziehen sich auf FOK.	
Längen-, Höhen-, Flächenangaben entsprechen den Rohbaumaßen.	
Gartenflächen sind im wesentlichen eben.	
Bauübliche Toleranzen sind zulässig.	
Dieser Plan ist nicht für die Bestellung von Einbaumöbeln verwendbar.	
Naturmaße erforderlich!	
Die Einrichtung ist illustrativ dargestellt und wird nicht geliefert.	
Boden- und Wandbeläge, Elektro-, Sanitär- und sonstige Ausstattung laut gültiger	
Ausstattungsbeschreibung.	
Duschtassen sind optional (auf	

Maßstab: 1:50

0 1 2

Datum: 30.05.2023

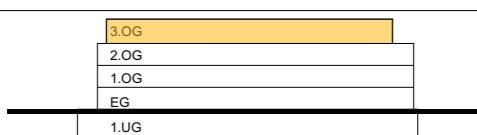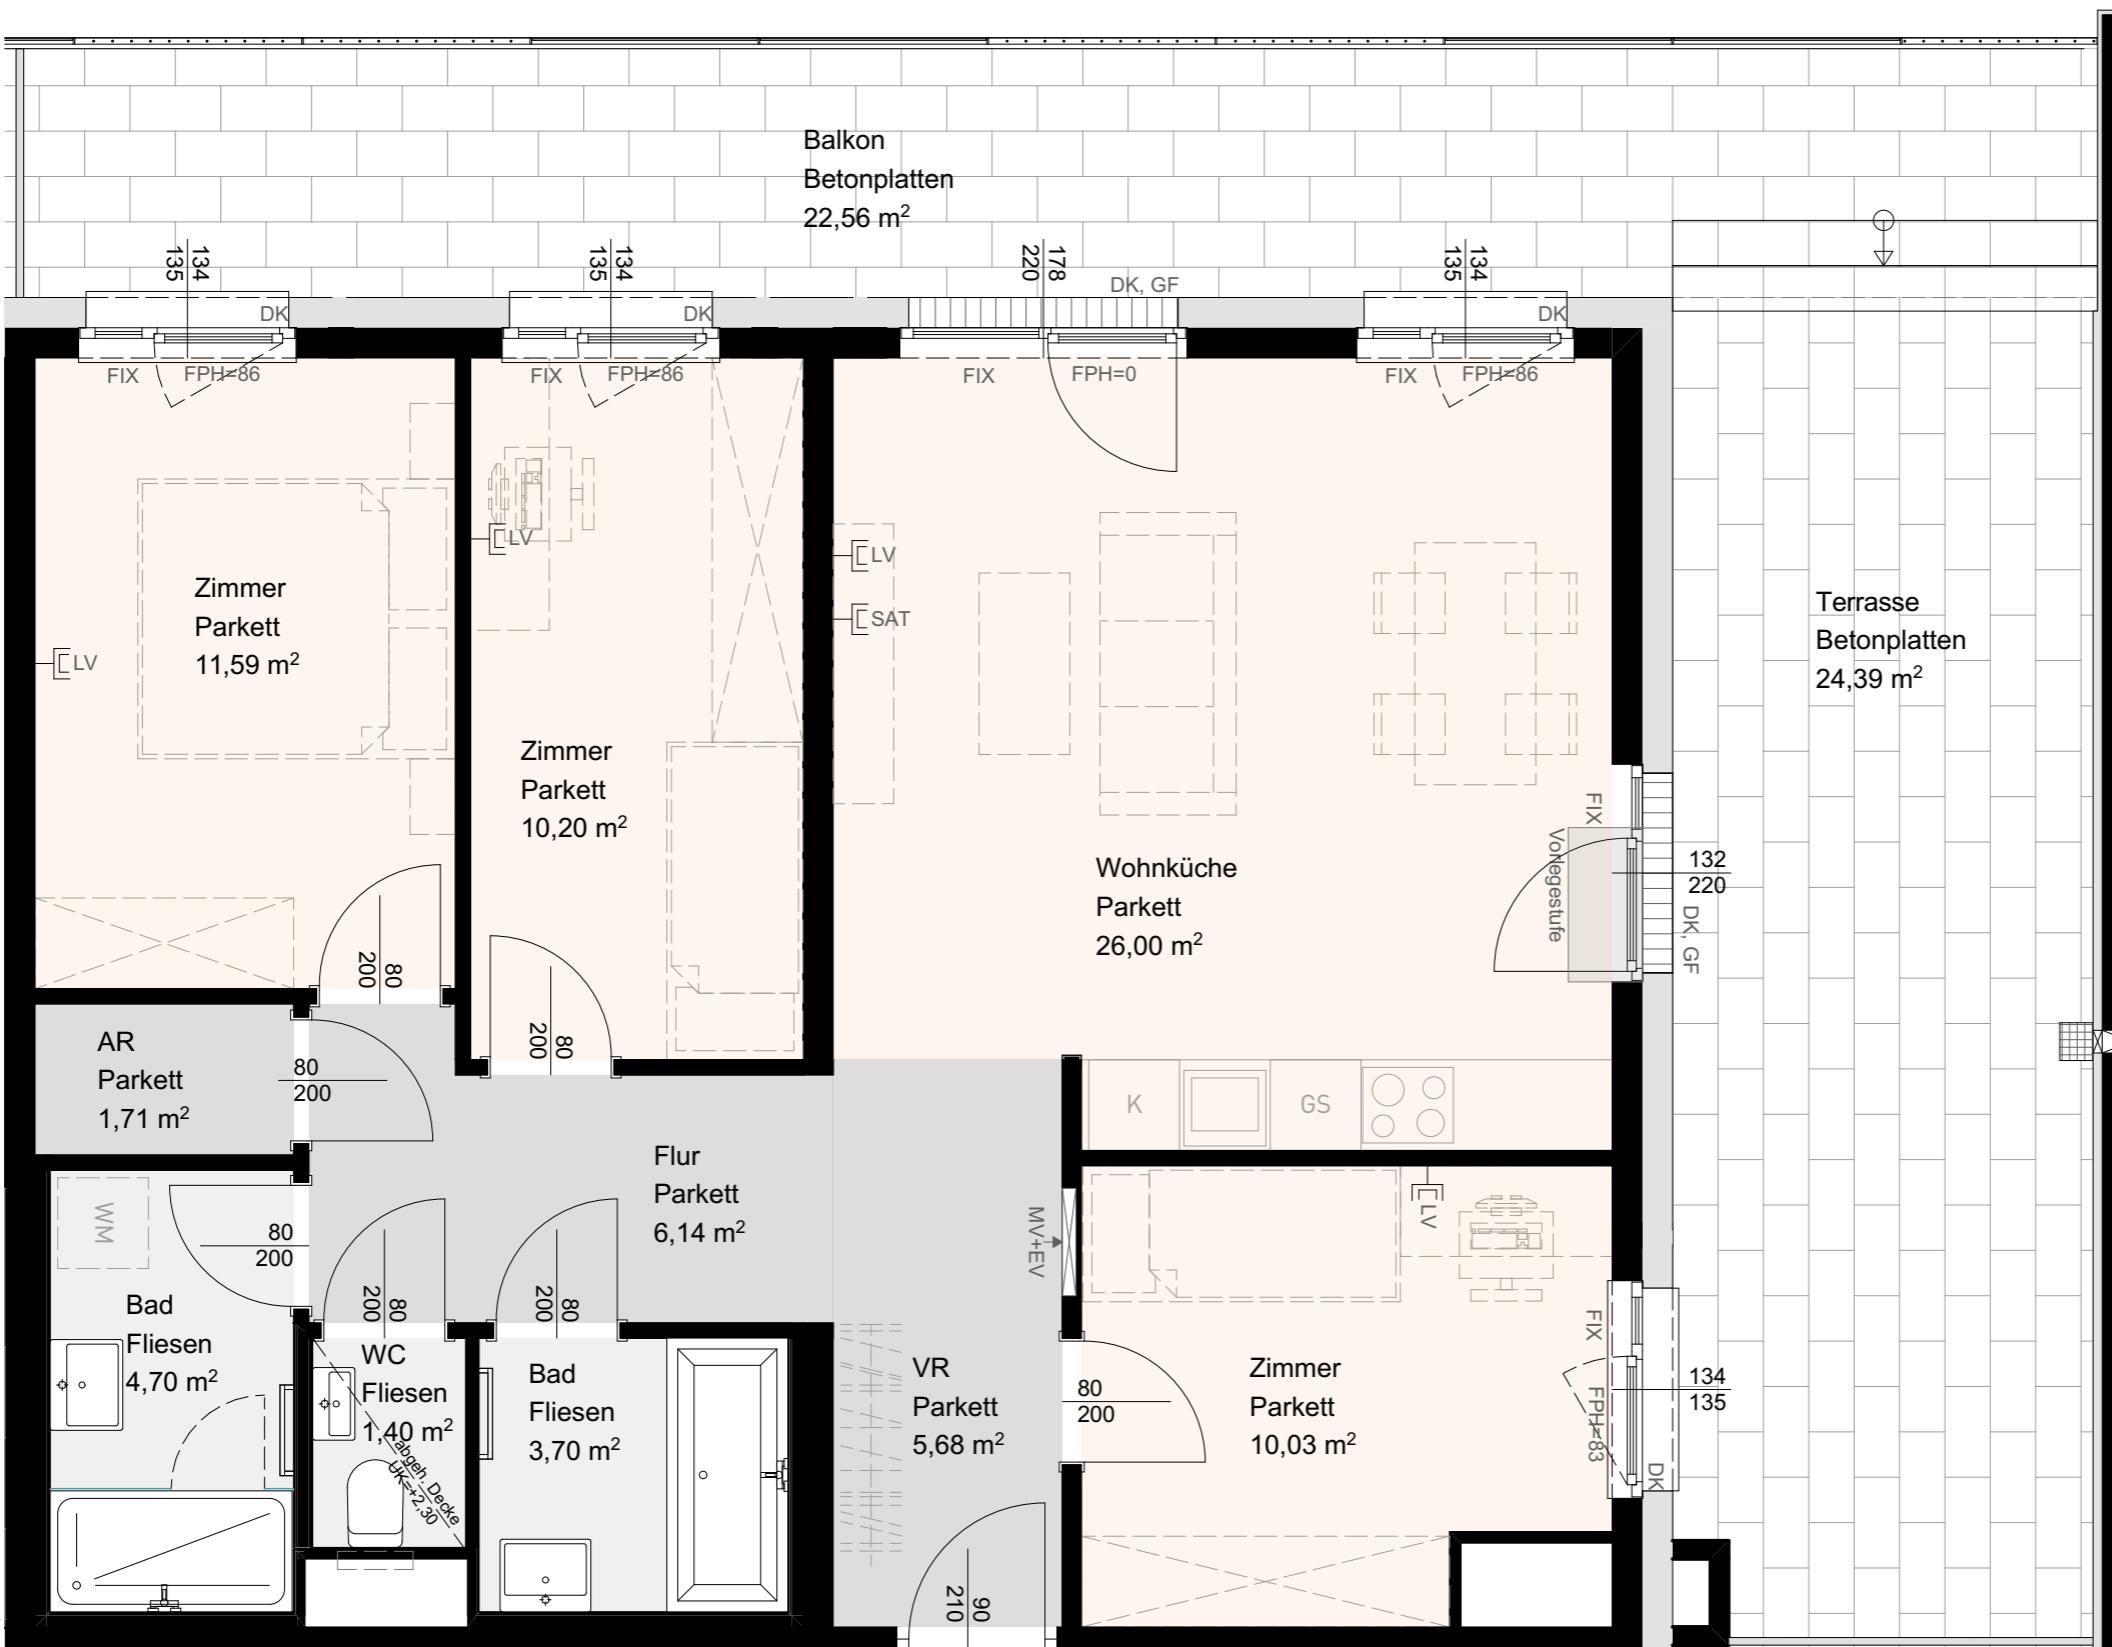

-	TV	TV - Steckdose	AD	Abgehängte Decke	D	Dreh-Fenster	FIX	Fixverglasung	HVK	Heizverteilerkasten	RAR	Regenrohr
-	TV-LV	TVLV - Steckdose	BA	Bodenablauf	DK	Drehkipp-Fenster	GF	Gehflügel	MV	Medienverteiler	SF	Stehflügel
LV		Leerverrohrung	BRÜ	Brüstung	EV	Elektroverteilerkasten	Gel.	Geländer	OL	Oberlicht	WM	Waschmaschine
■■■■■		Entwässerungsrinne	DSP	Deckensprung	FPH	Fertigparapethöhe	GS	Geschirrspüler	Pot.	Poterie	K	Kühlschrank

MJM
ARCHITEKTEN
MAURER & PARTNER www.maurer-partner.at