


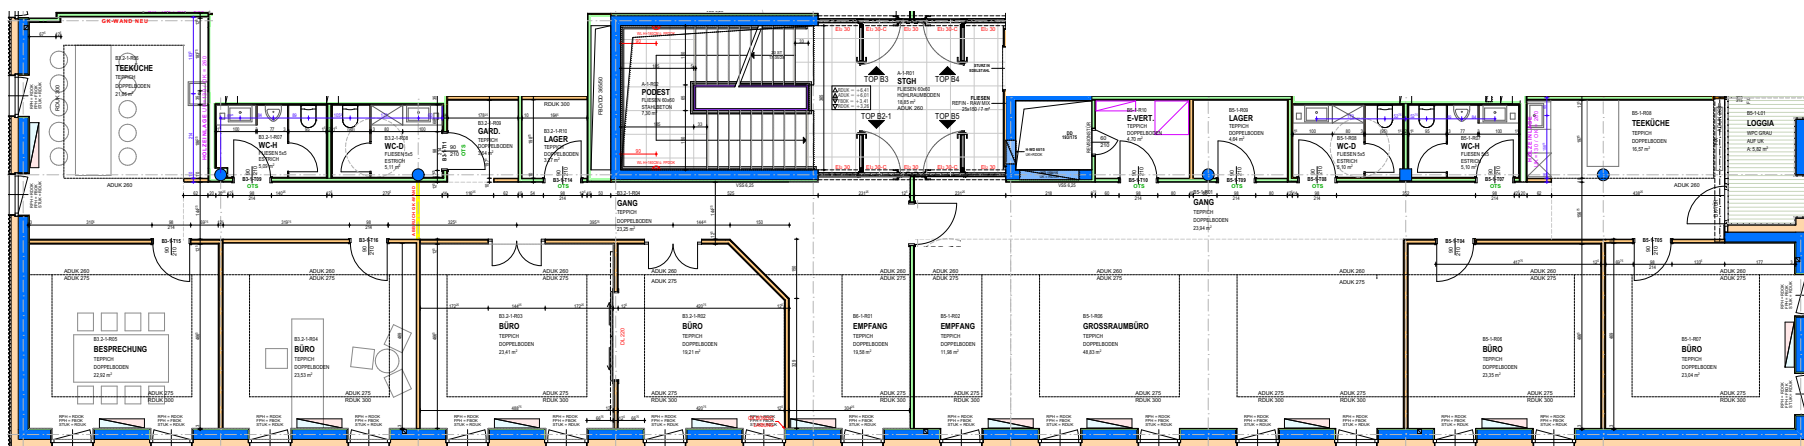

# Planskizze TOP B 2-1 & 5 | 1.OG

Gewerbeallee 13a, 4221 Steyregg

Nutzfläche: ca. 350,53 m<sup>2</sup>



DG  
2.OG  
1.OG  
EG

Die vorliegenden Planunterlagen dienen der groben Orientierung und können in Fläche und Aufteilung vom Ist-Stand abweichen (Kein Maßstab). Der Vermittler übernimmt für die Richtigkeit keinerlei Haftung. Die abgebildeten Möbel und Einrichtungsgegenstände sind lediglich symbolhaft dargestellt und nicht Teil der Immobilie. Plan: PROJEKTAS