


"OVILAVA" Projektmanagment G.m.b.H.& Co KG
Kalkofenstr. 25, 4600 Wels, Tel.07242/245

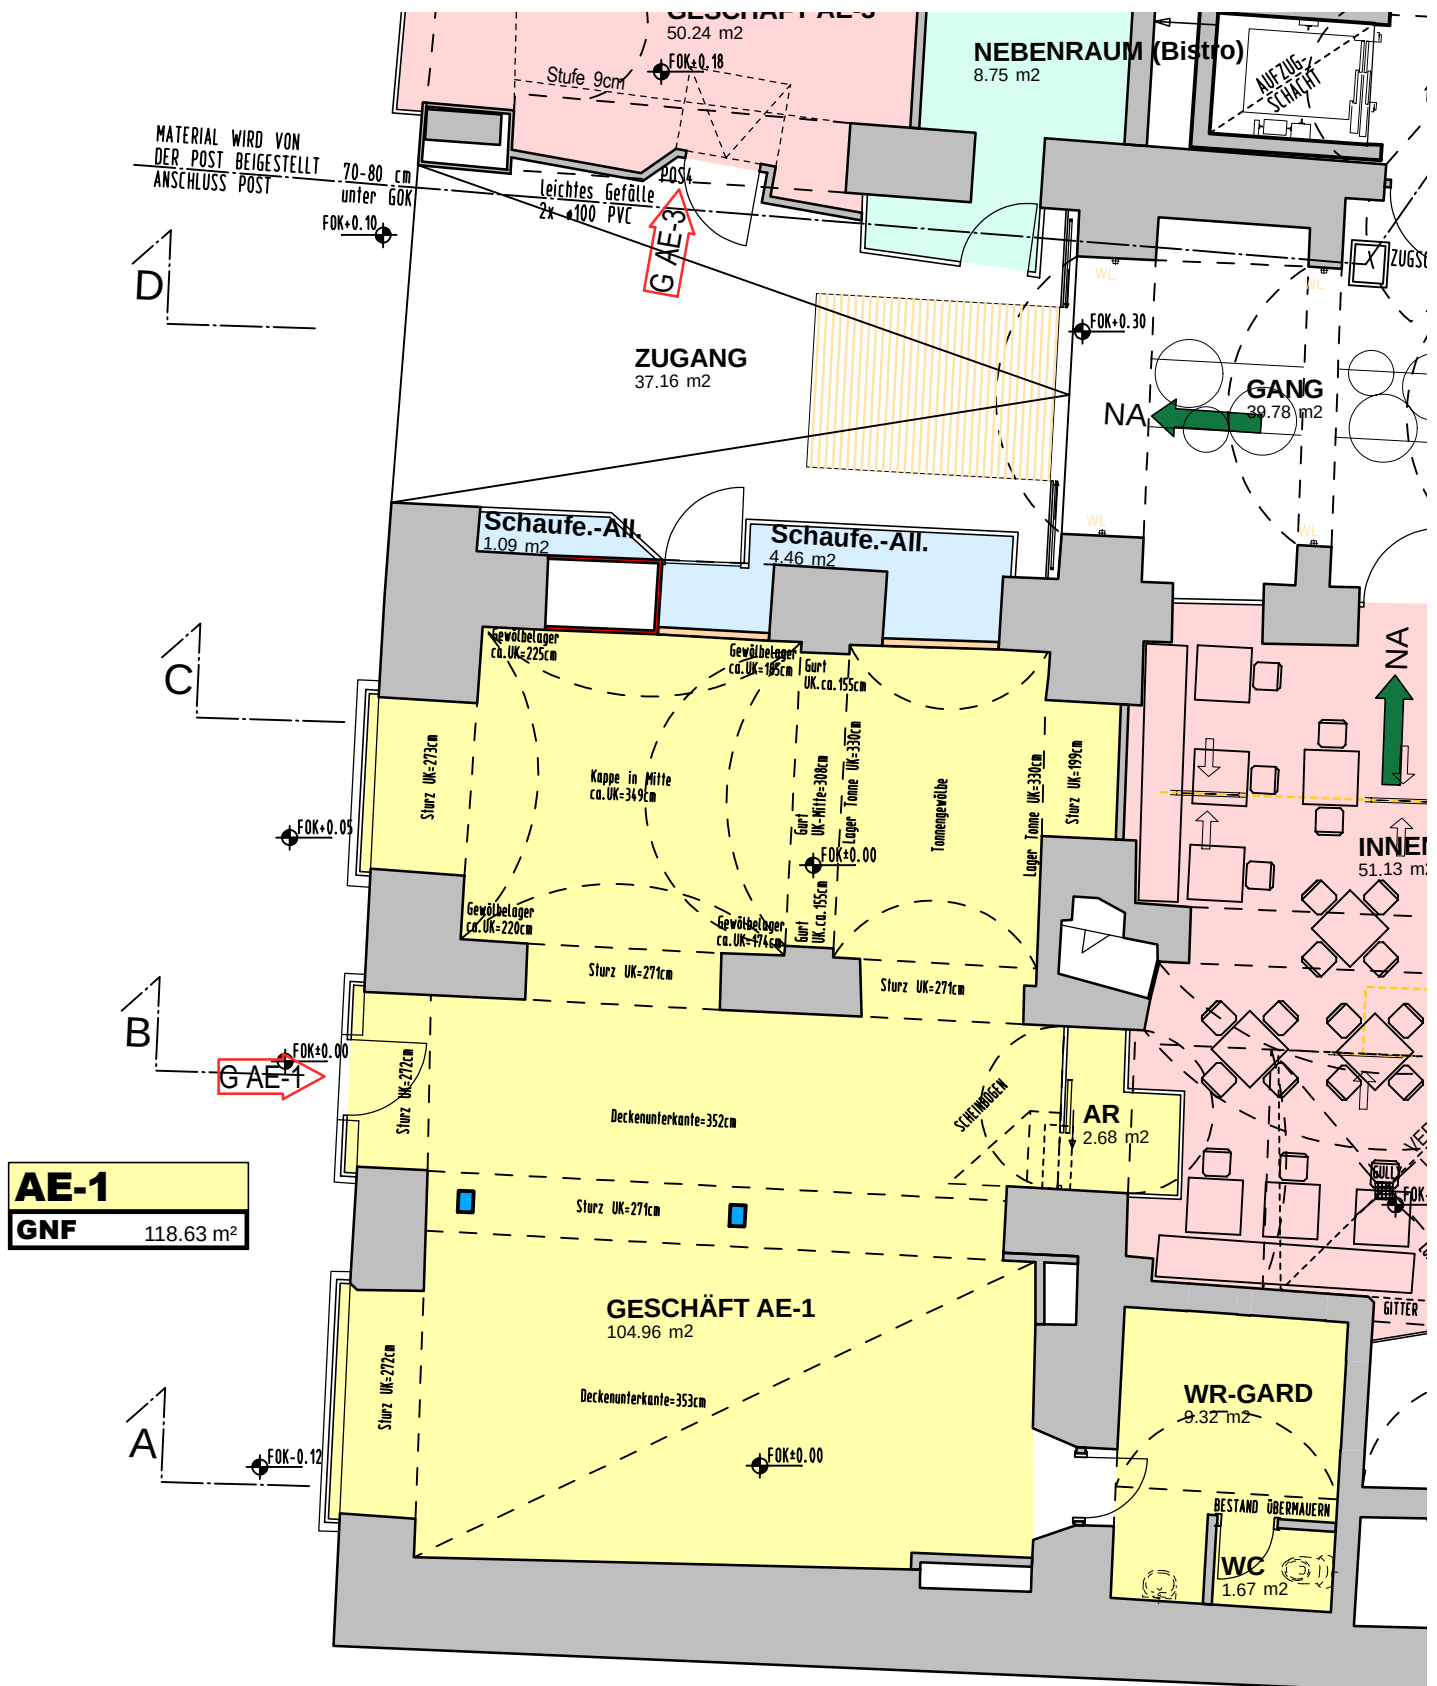

EG AE-1 118,63m²
 Stadtplatz 43/44 -- Freierung 9/11

MASSTAB: 1:100	DATUM: 2017-09-26	GEZ.: f.m.	PLANGR.: A4
-------------------	----------------------	---------------	----------------