


Wohnen. Werte. Wohlbefinden.
SÜBA AG
Wipplingerstraße 35
A-1010 Wien
www.sueba.at
Telefon: + 43 1 580 10

Das Koloman

Schlüsselgasse 8
2000 Stockerau

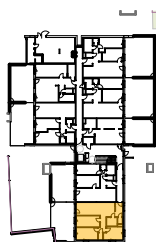

STIEGE 5

Schlüsselgasse 8


EG
TOP 5.06

4-ZIMMER

WOHNFLÄCHE: 73.71 m²
TERRASSE: 8.80 m²
LOGGIA: 7.20 m²
GARTEN: 23.40 m²
RAUMHÖHE: 250 cm

Unverbindliche Plankopie.
Änderungen während der
Bauausführung infolge der
Behördenauflagen, haus-
technischer und konstruktiver
Maßnahmen vorbehalten.
Alle Maße sind in Zentimeter, sofern
nicht anders angegeben.
Türkoten sind Durchgangslichter.
Höhenangaben beziehen sich auf
FOK.
Längen-, Höhen-, Flächenangaben
entsprechen den Rohbaumaßen.
Gartenflächen sind im wesentlichen eben.
Bauübliche Toleranzen sind zulässig.
Dieser Plan ist nicht für die Bestellung
von Einbaumöbeln verwendbar.
Naturmaße erforderlich!
Die Einrichtung ist illustrativ
dargestellt und wird nicht geliefert.
Boden- und Wandbeläge, Elektro-,
Sanitär- und sonstige Ausstattung
laut gültiger
Ausstattungsbeschreibung.
Duschassen sind optional (auf
Sonderwunsch).



Maßstab: 1:50

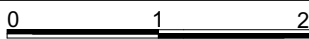

Datum: 30.05.2023



ARCHITEKTEN
MAURER & PARTNER www.maurer-partner.at

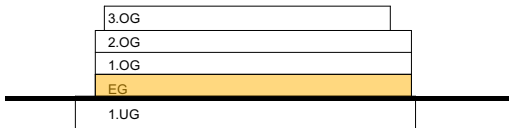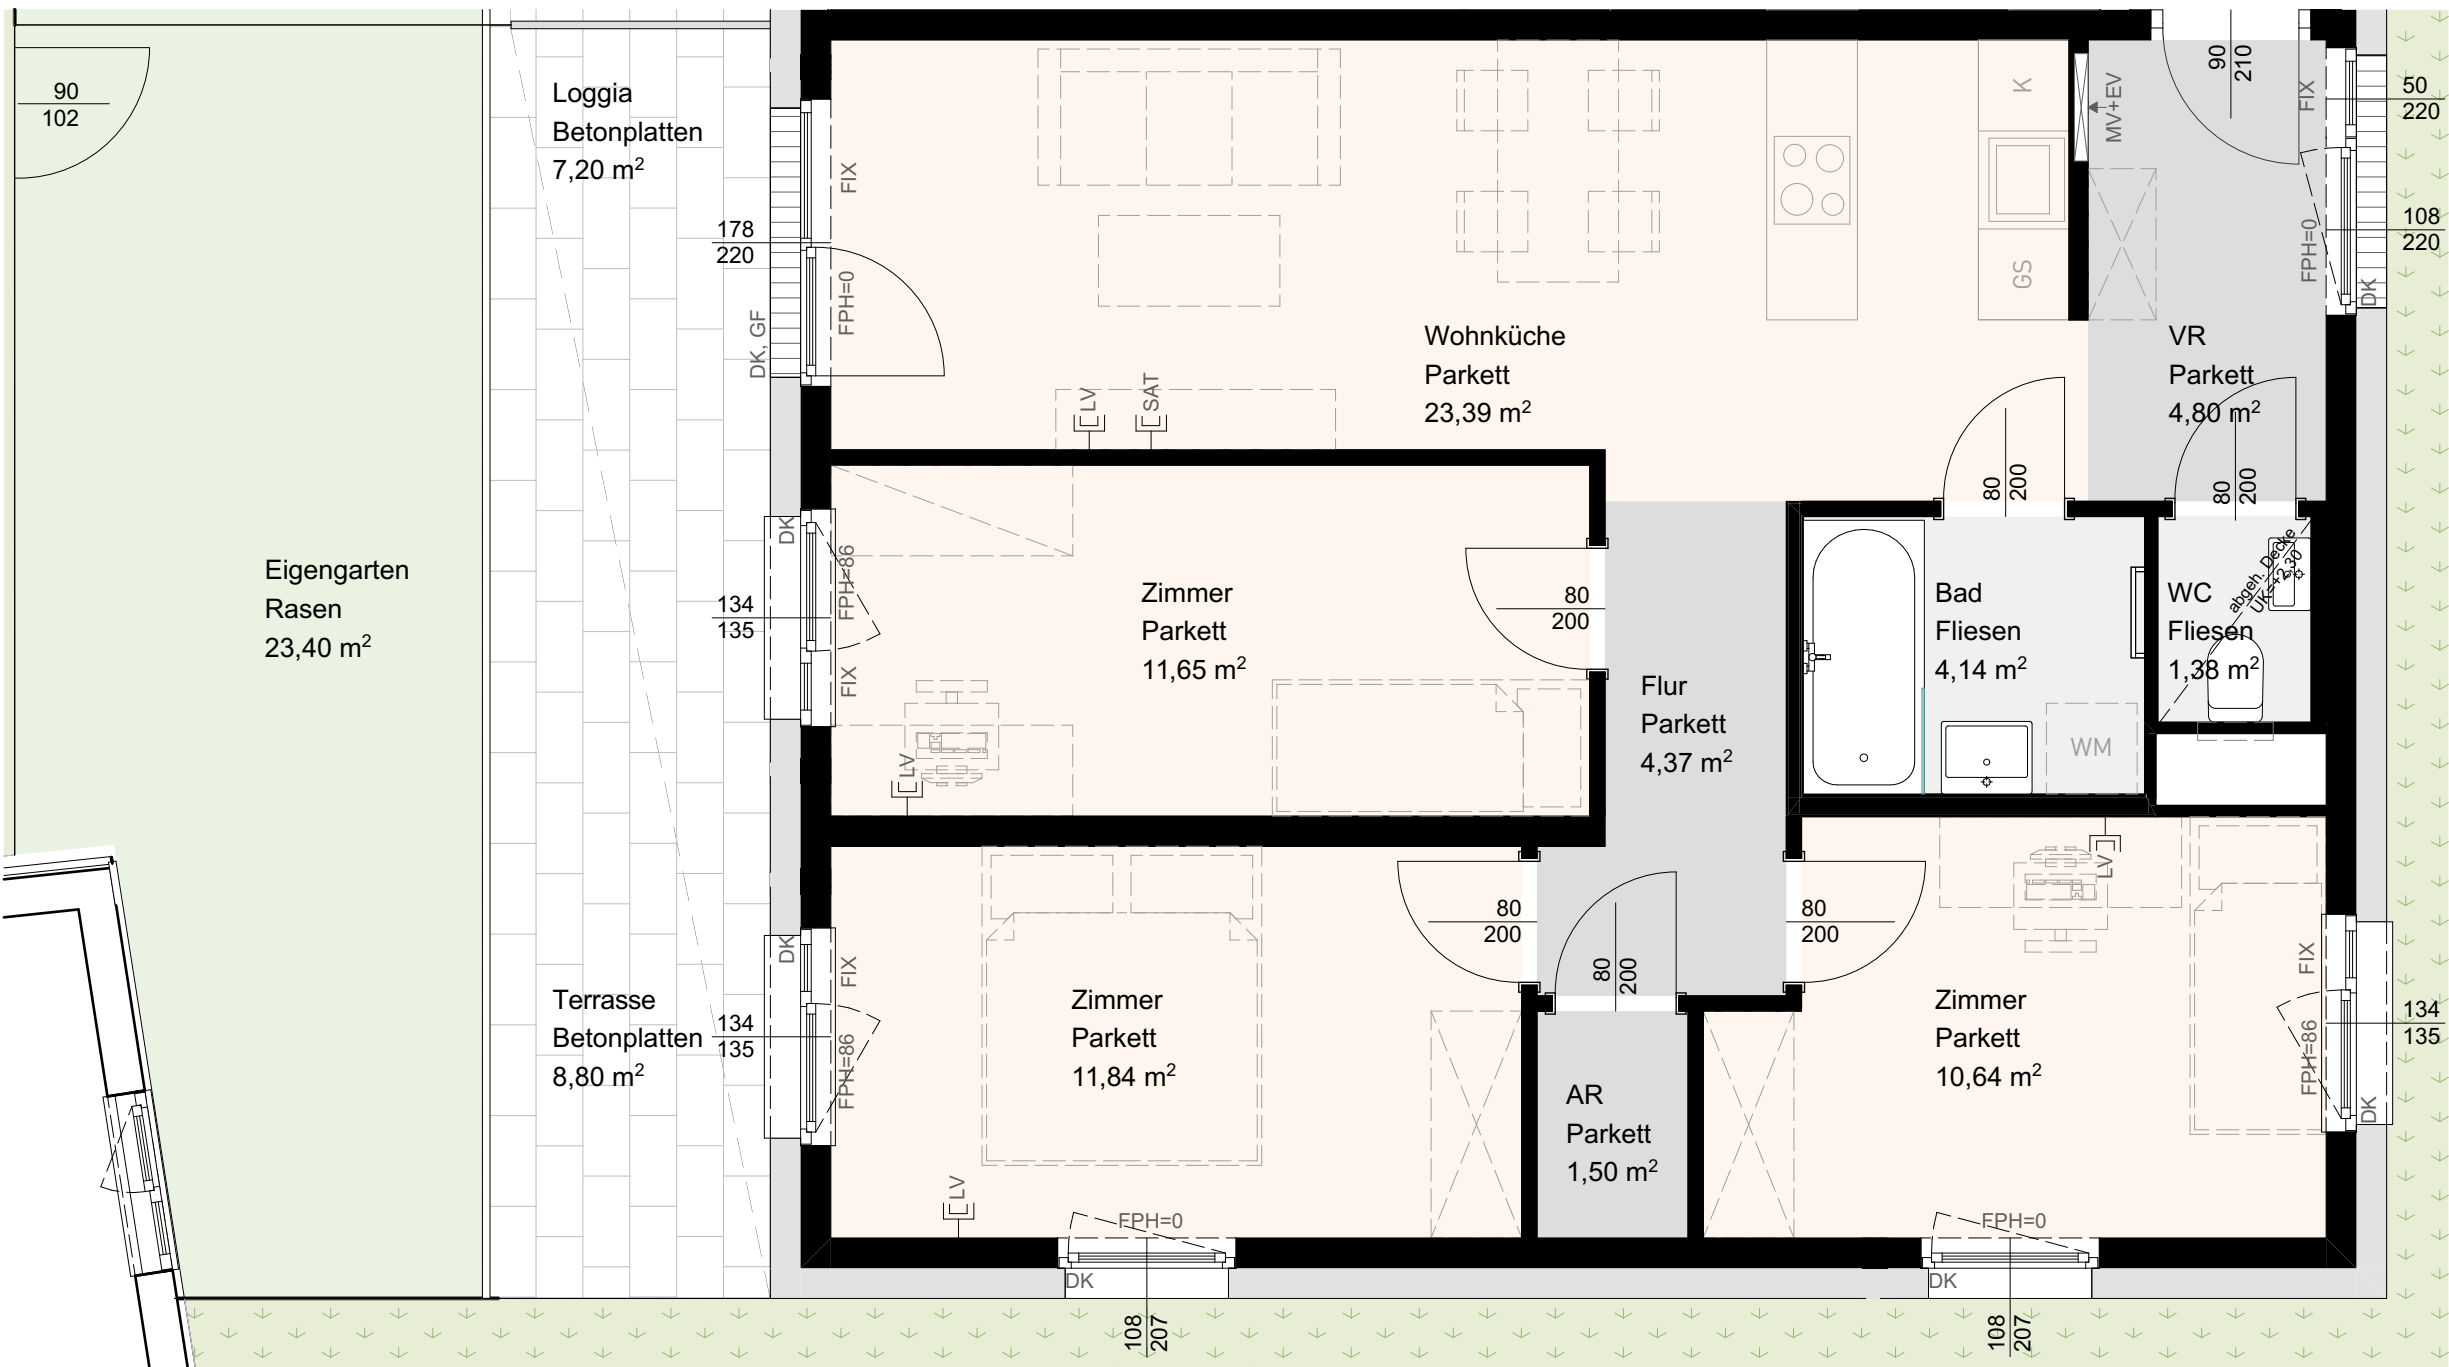

TV	TV - Steckdose	AD	Abgehängte Decke	D	Dreh-Fenster	FIX	Fixverglasung	HVK	Heizverteilerkasten	RAR	Regenrohr
TV-LV	TVLV - Steckdose	BA	Bodenablauf	DK	Drehkipp-Fenster	GF	Gehflügel	MV	Medienverteiler	SF	Stehflügel
LV	Leerverrohrung	BRÜ	Brüstung	EV	Elektroverteilerkasten	Gel.	Geländer	OL	Oberlicht	WM	Waschmaschine
	Entwässerungsrinne	DSP	Deckensprung	FPH	Fertigparapethöhe	GS	Geschirrspüler	Pot.	Poterie	K	Kühlschrank