


EINGANG

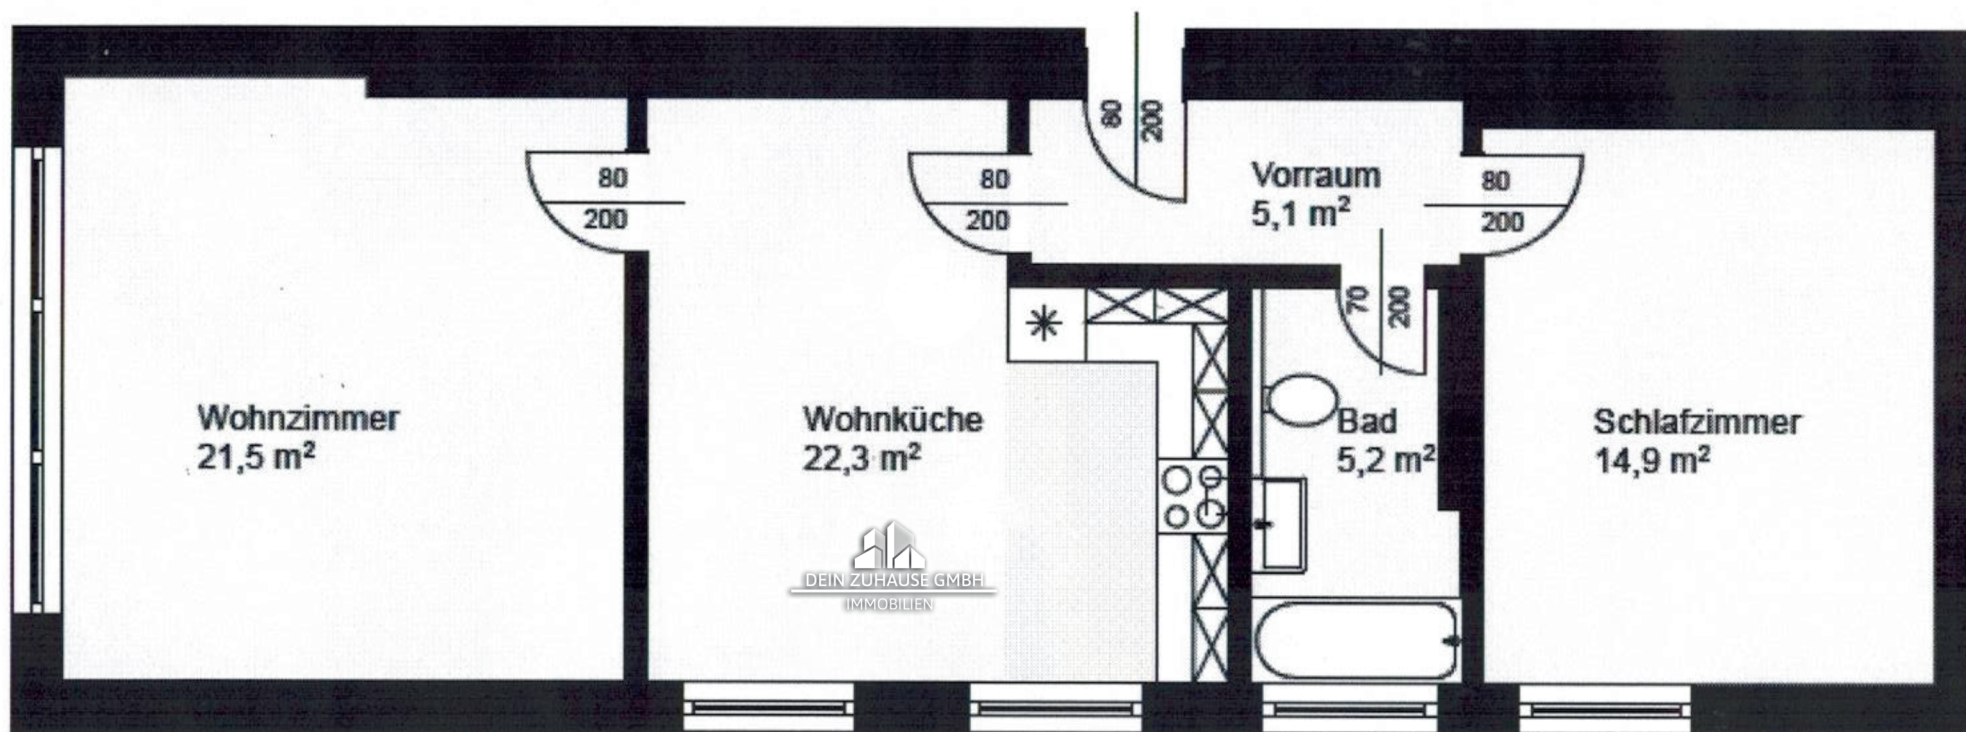

TOP 2 / ~69m²

Alle Angaben ohne Gewähr!