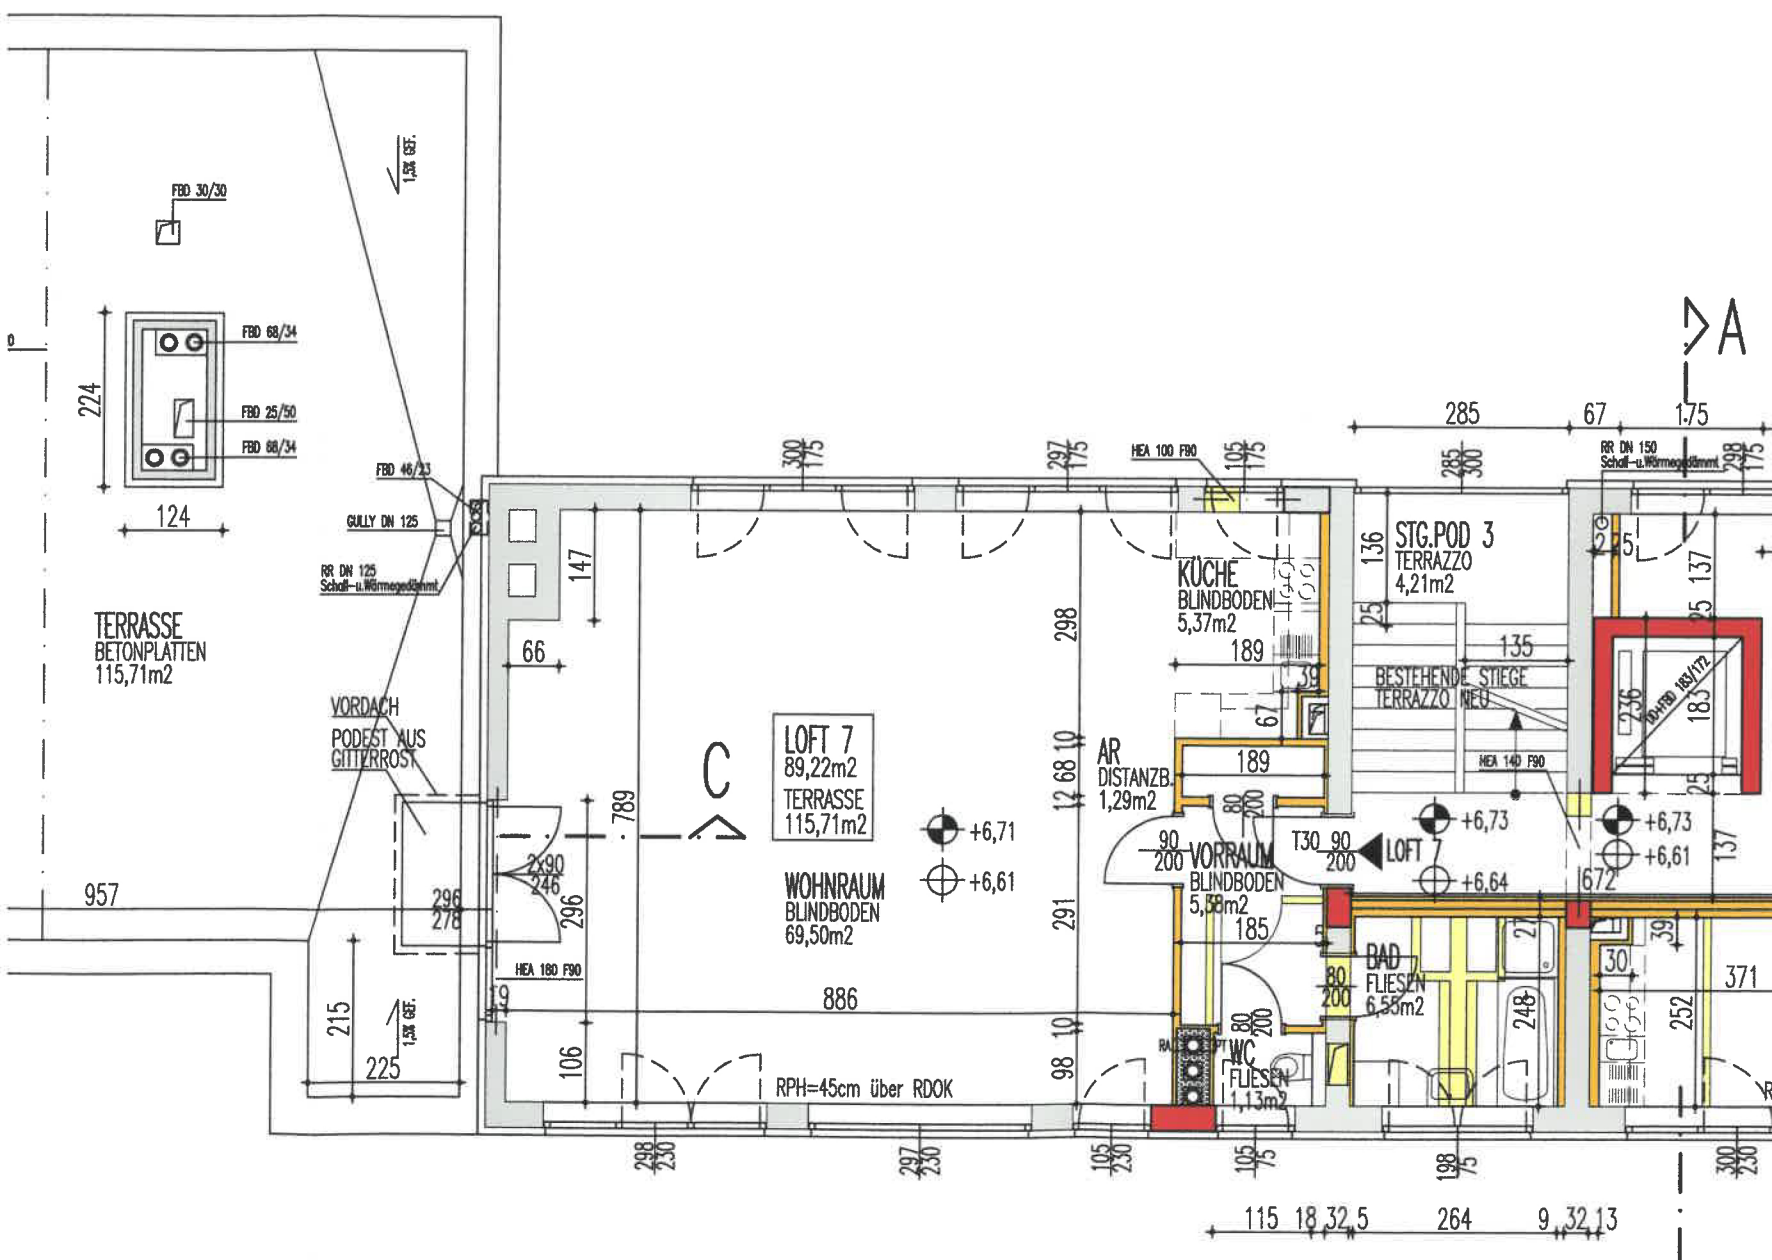
FBD 30/30
FBD 68/34
FBD 25/50
FBD 68/34
224
124
1,5% GEF.
FBD 46/23
GULLY DN 125
RR DN 125
Schall-u.Wärmegedämmt
TERRASSE
BETONPLATTEN
115,71m2
VORDACH
PODEST AUS
GITTERROST
957
215
225
1,5% GEF.
HEA 180 F90
LOFT 7
89,22m2
TERRASSE
115,71m2
WOHNRAUM
BLINDBODEN
69,50m2
+6,71
+6,61
886
106
789
RPH=45cm über RDOK
HEA 100 F90
KÜCHE
BLINDBODEN
5,37m2
AR
DISTANZB.
1,29m2
VORRAUM
BLINDBODEN
5,58m2
WC
FLIESEN
1,13m2
BAD
FLIESEN
6,58m2
T30 90
LOFT 7
+6,64
+6,73
STG.POD 3
TERRAZZO
4,21m2
BESTEHENDE STIEGE
TERRAZZO NEU
HEA 140 F90
RR DN 150
Schall-u.Wärmegedämmt
+6,73
+6,61
285
67
175
371
115 18 32,5 264 9 32,13