



FREIRAUM ANTHERING

LAGE

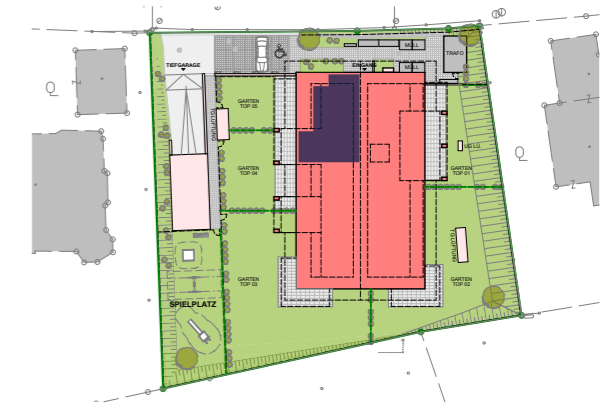

TOP 16 / DG

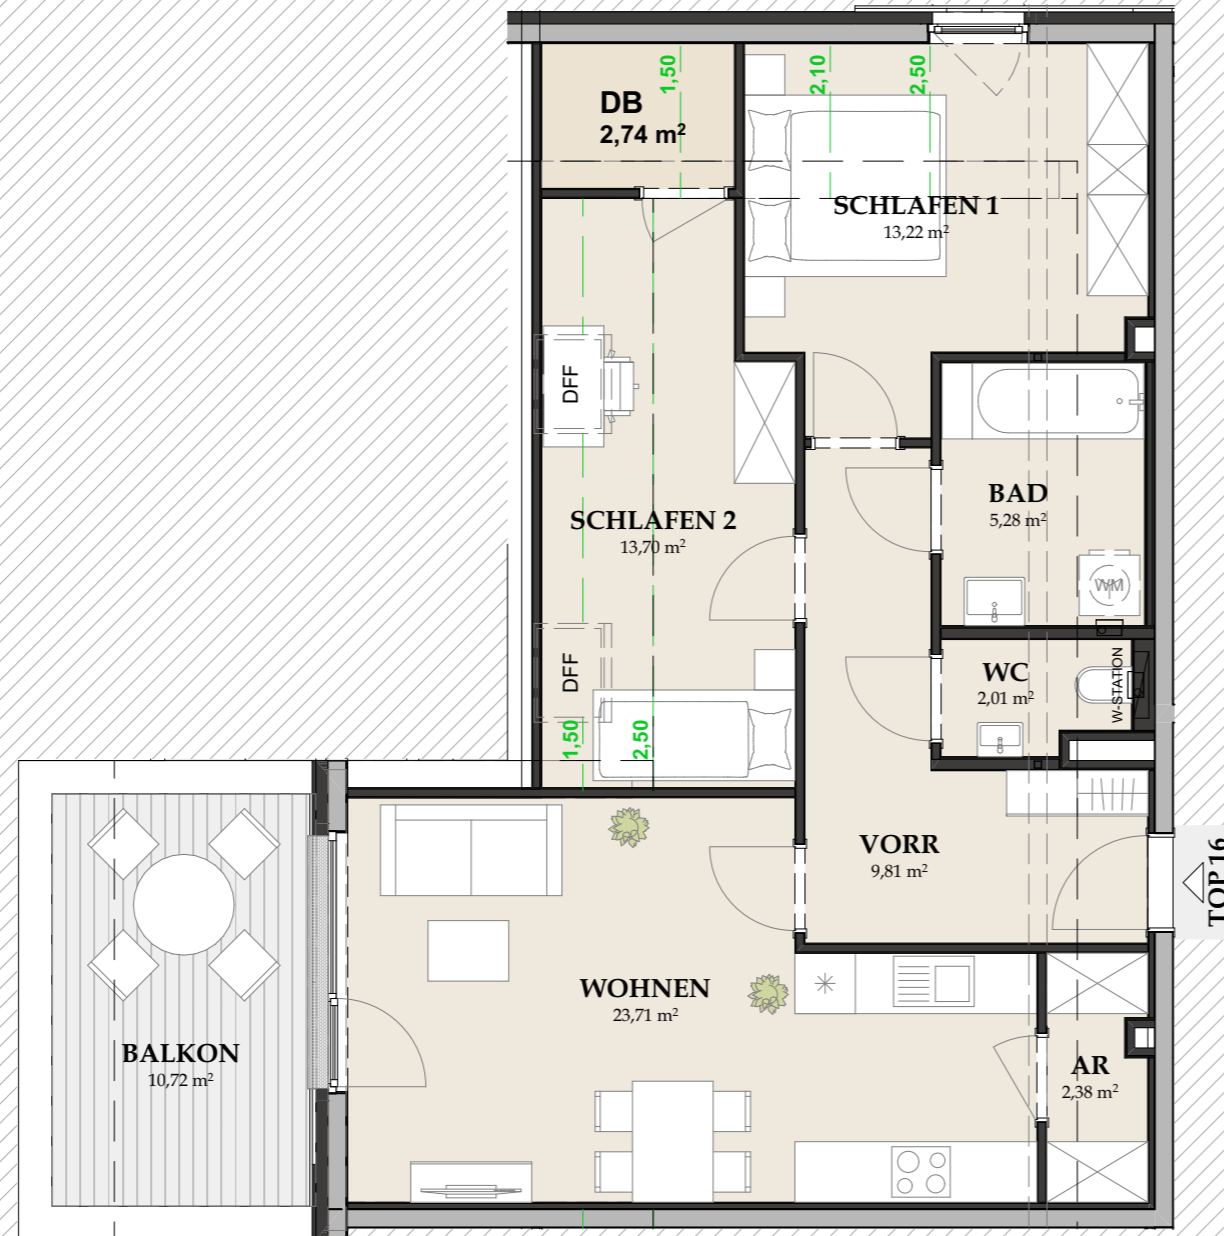

AR		2,38
BAD		5,28
SCHLAFEN 1		13,22
SCHLAFEN 2		13,70
VORR		9,81
WC		2,01
WOHNEN		23,71
WOHNFLÄCHE		70,11 m²
DACHGESCHOSS	BALKON	10,72
DACHGESCHOSS	DB	2,74

Planstand 2025.01.30

Maßstab 1:75

0m | 1m | 2m

Diese Abbildung ist eine schematische Darstellung. Gültig ist das Natur-, Rohbaumaß. Möblierung gemäss Vorschlag des Bauträgers.