


FREIRAUM ANTHERING

LAGE

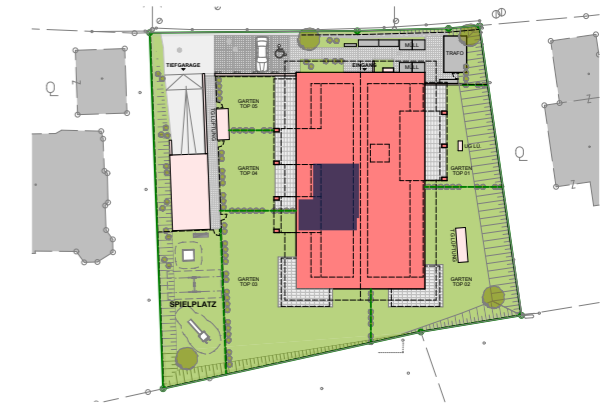

TOP 15 / DG

AR	2,23
BAD	6,68
SCHLAFEN	13,32
VORR	5,15
WC	2,12
WOHNEN	27,43
WOHNFLÄCHE	56,93 m²
DACHGESCHOSS	BALKON
	10,72

Planstand 2025.01.30

Diese Abbildung ist eine schematische Darstellung. Gültig ist das Natur-, Rohbaumaß. Möblierung gemäss Vorschlag des Bauträgers.

Maßstab 1:75

0m | 1m | 2m