


# FREIRAUM ANTHERING

LAGE

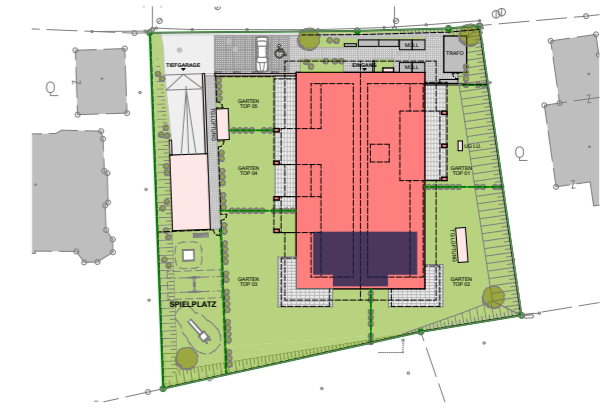

## TOP 14 / DG

AR		2,64
BAD 1		5,47
BAD 2		3,75
SCHLAFEN 1		18,10
SCHLAFEN 2		12,64
SCHRANKR.		8,15
VORR		5,17
WOHNEN		28,39
<b>WOHNFLÄCHE</b>		<b>84,31 m<sup>2</sup></b>
DACHGESCHOSS	BALKON	16,75
DACHGESCHOSS	DB	3,61
DACHGESCHOSS	DB	5,40

Planstand 2025.01.30

Maßstab 1:75

0m | 1m | 2m

Diese Abbildung ist eine schematische Darstellung. Gültig ist das Natur-, Rohbaumaß. Möblierung gemäss Vorschlag des Bauträgers.