
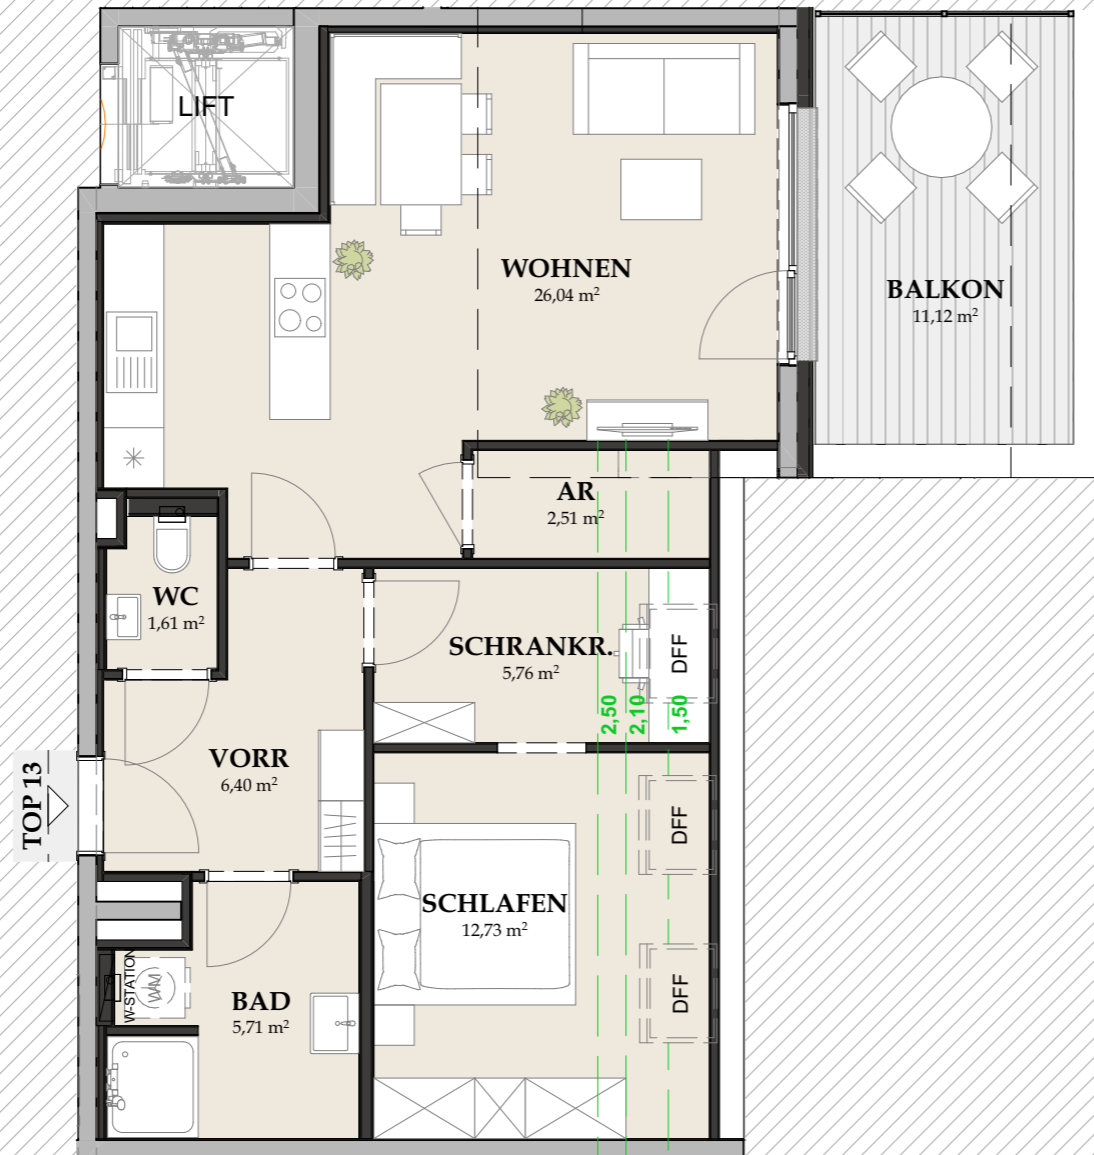


FREIRAUM ANTHERING

LAGE

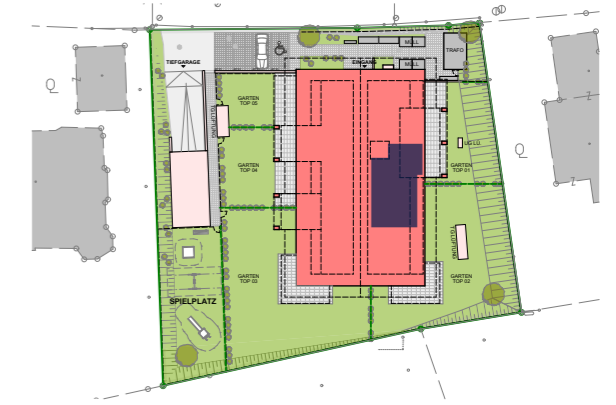

TOP 13 / DG

AR		2,51
BAD		5,71
SCHLAFEN		12,73
SCHRANKR.		5,76
VORR		6,40
WC		1,61
WOHNEN		26,04
WOHNFLÄCHE		60,76 m²
DACHGESCHOSS	BALKON	11,12

Planstand 2025.01.30

Maßstab 1:75

0m | 1m | 2m

Diese Abbildung ist eine schematische Darstellung. Gültig ist das Natur-, Rohbaumaß. Möblierung gemäss Vorschlag des Bauträgers.