


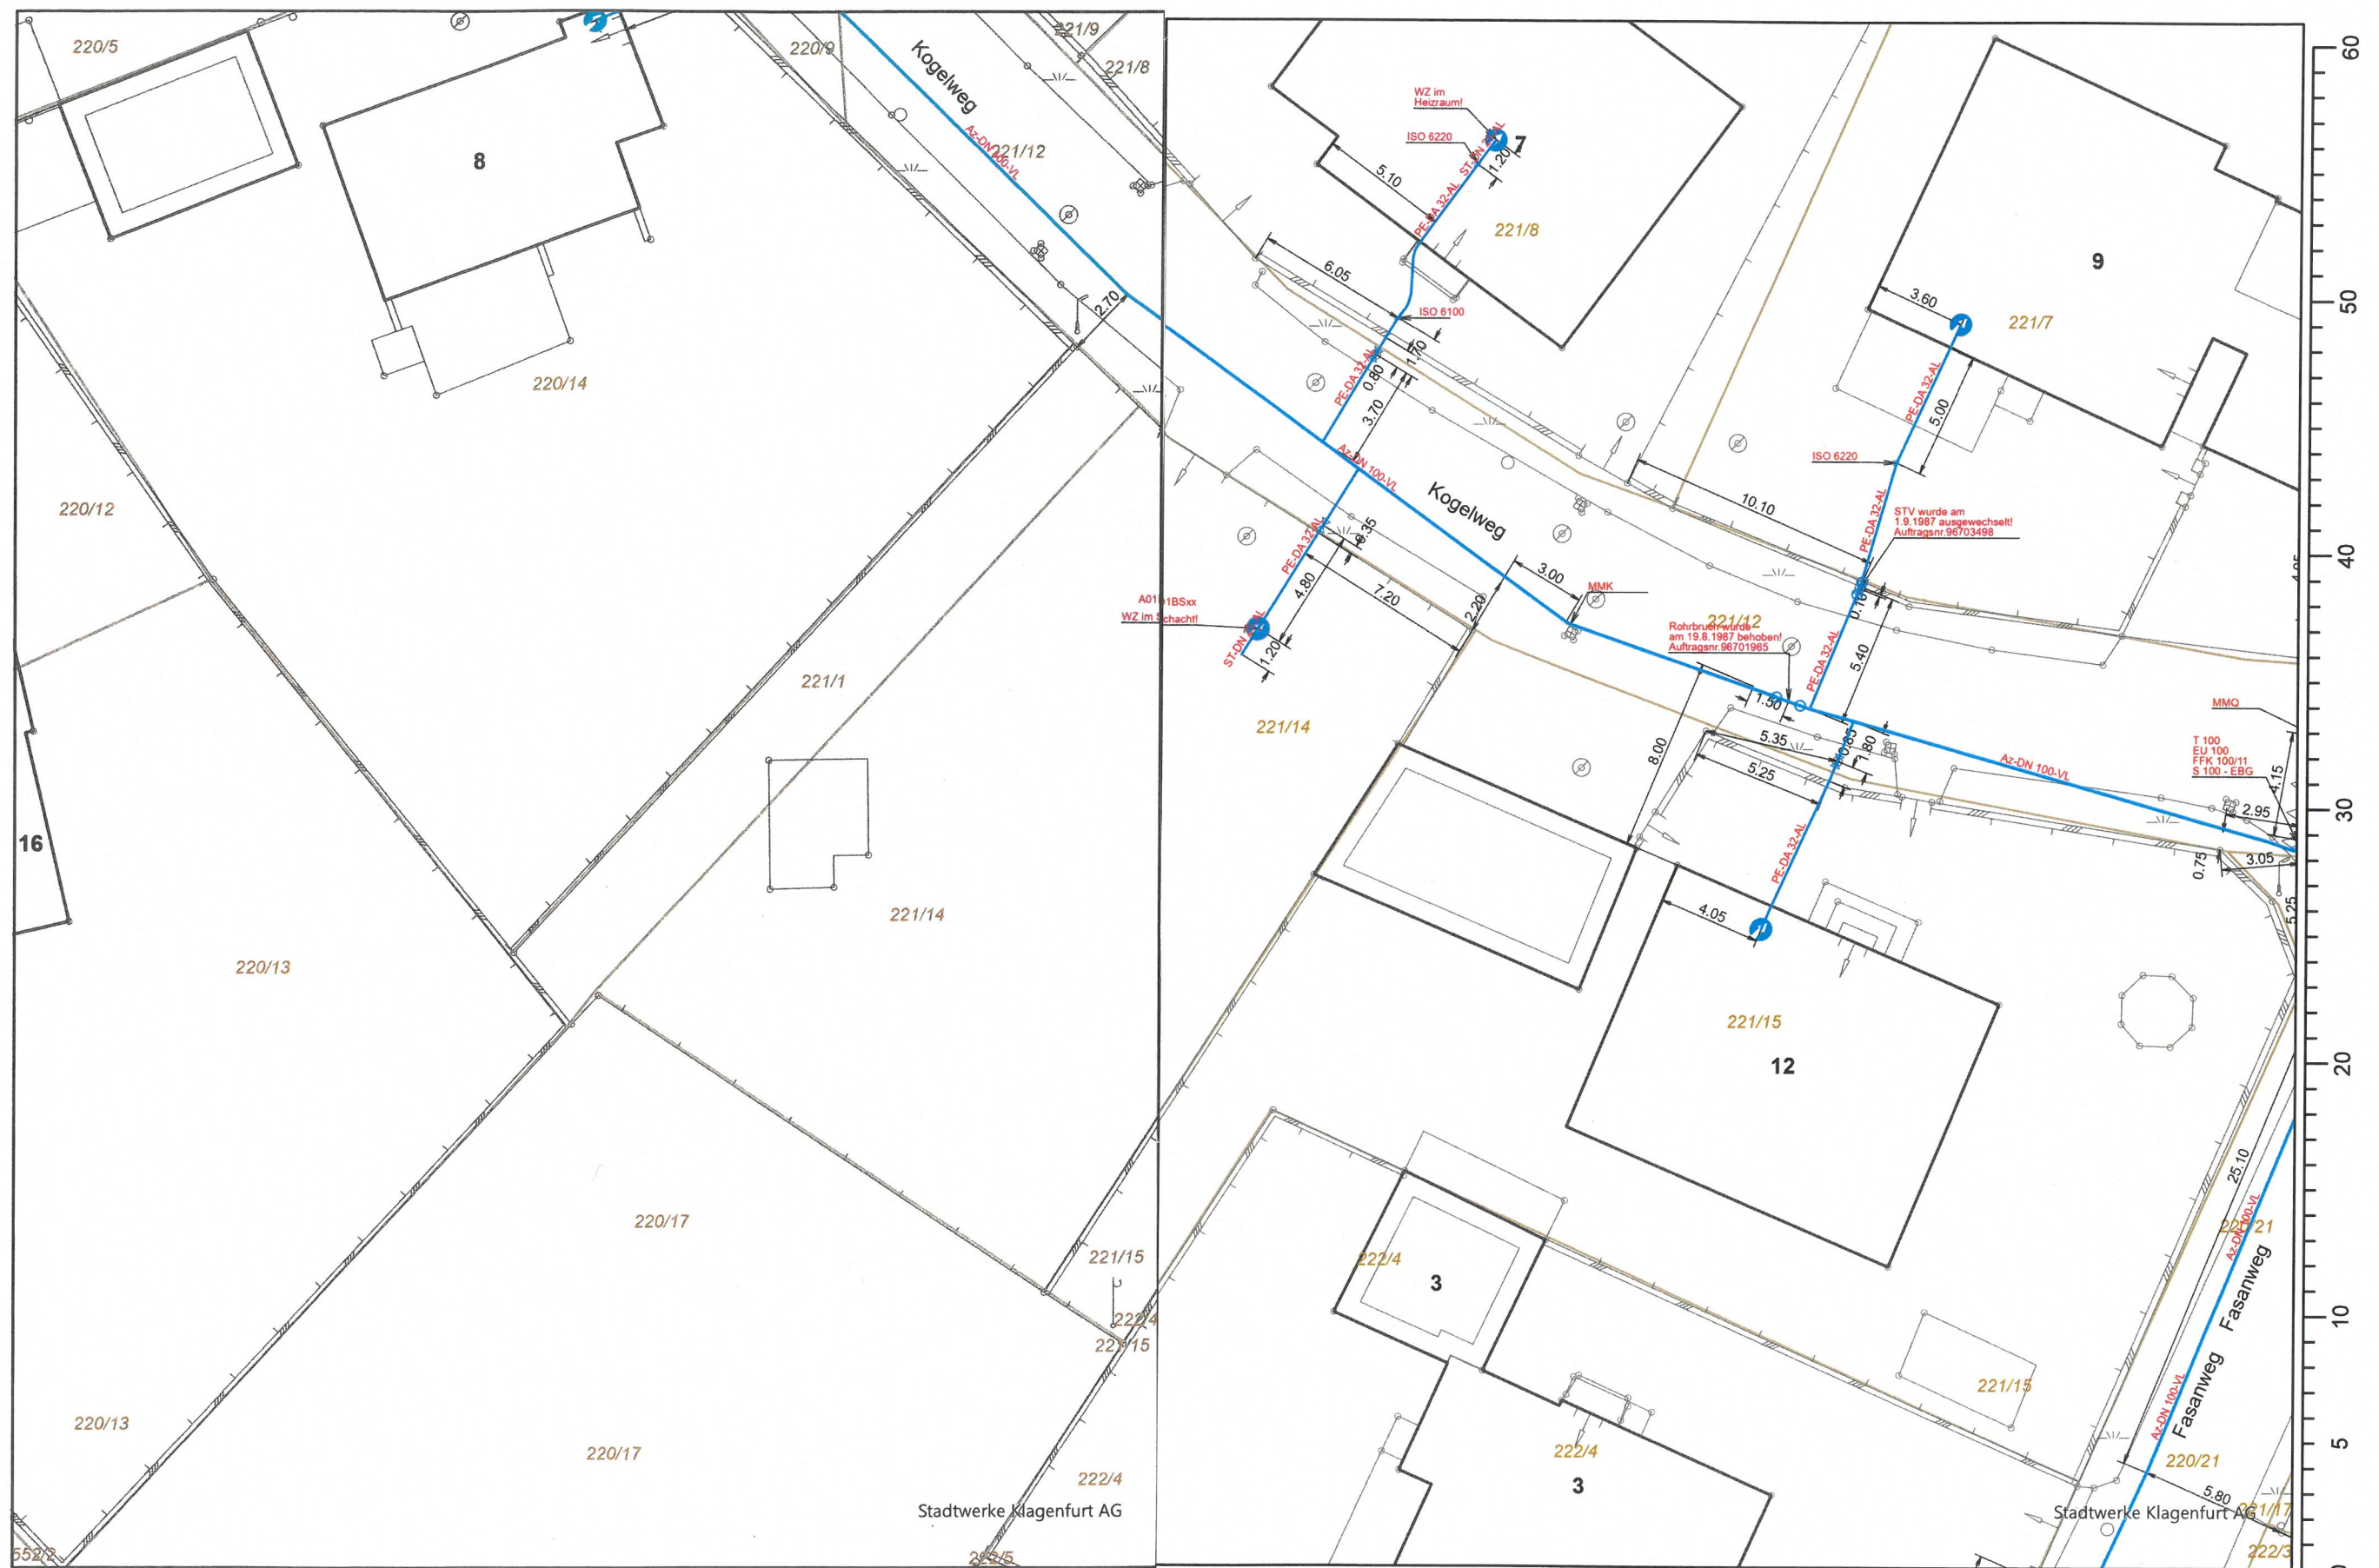

Leitungsauskunft - Nr. 19919 / Segment Wassernetz, A4 Format

Seite 1 von 2



Erstellt für den Maßstab: 1 : 250
Erstellungsdatum 06.03.2026
Ersteller astrid.lobnik@remax-pro.at

Stadtwerke Klagenfurt
St. Veiter Straße 31
A-9020 Klagenfurt



Leitungsauskunft - Nr. 19919 / Segment Wassernetz, A4 Format

Seite 2 von 2



Erstellt für den Maßstab: 1 : 250
Erstellungsdatum 06.03.2026
Ersteller astrid.lobnik@remax-pro.at

Stadtwerke Klagenfurt
St. Veiter Straße 31
A-9020 Klagenfurt

