


w 1 C

SCHNITT = A-A'
 MASSTAB = 1:100

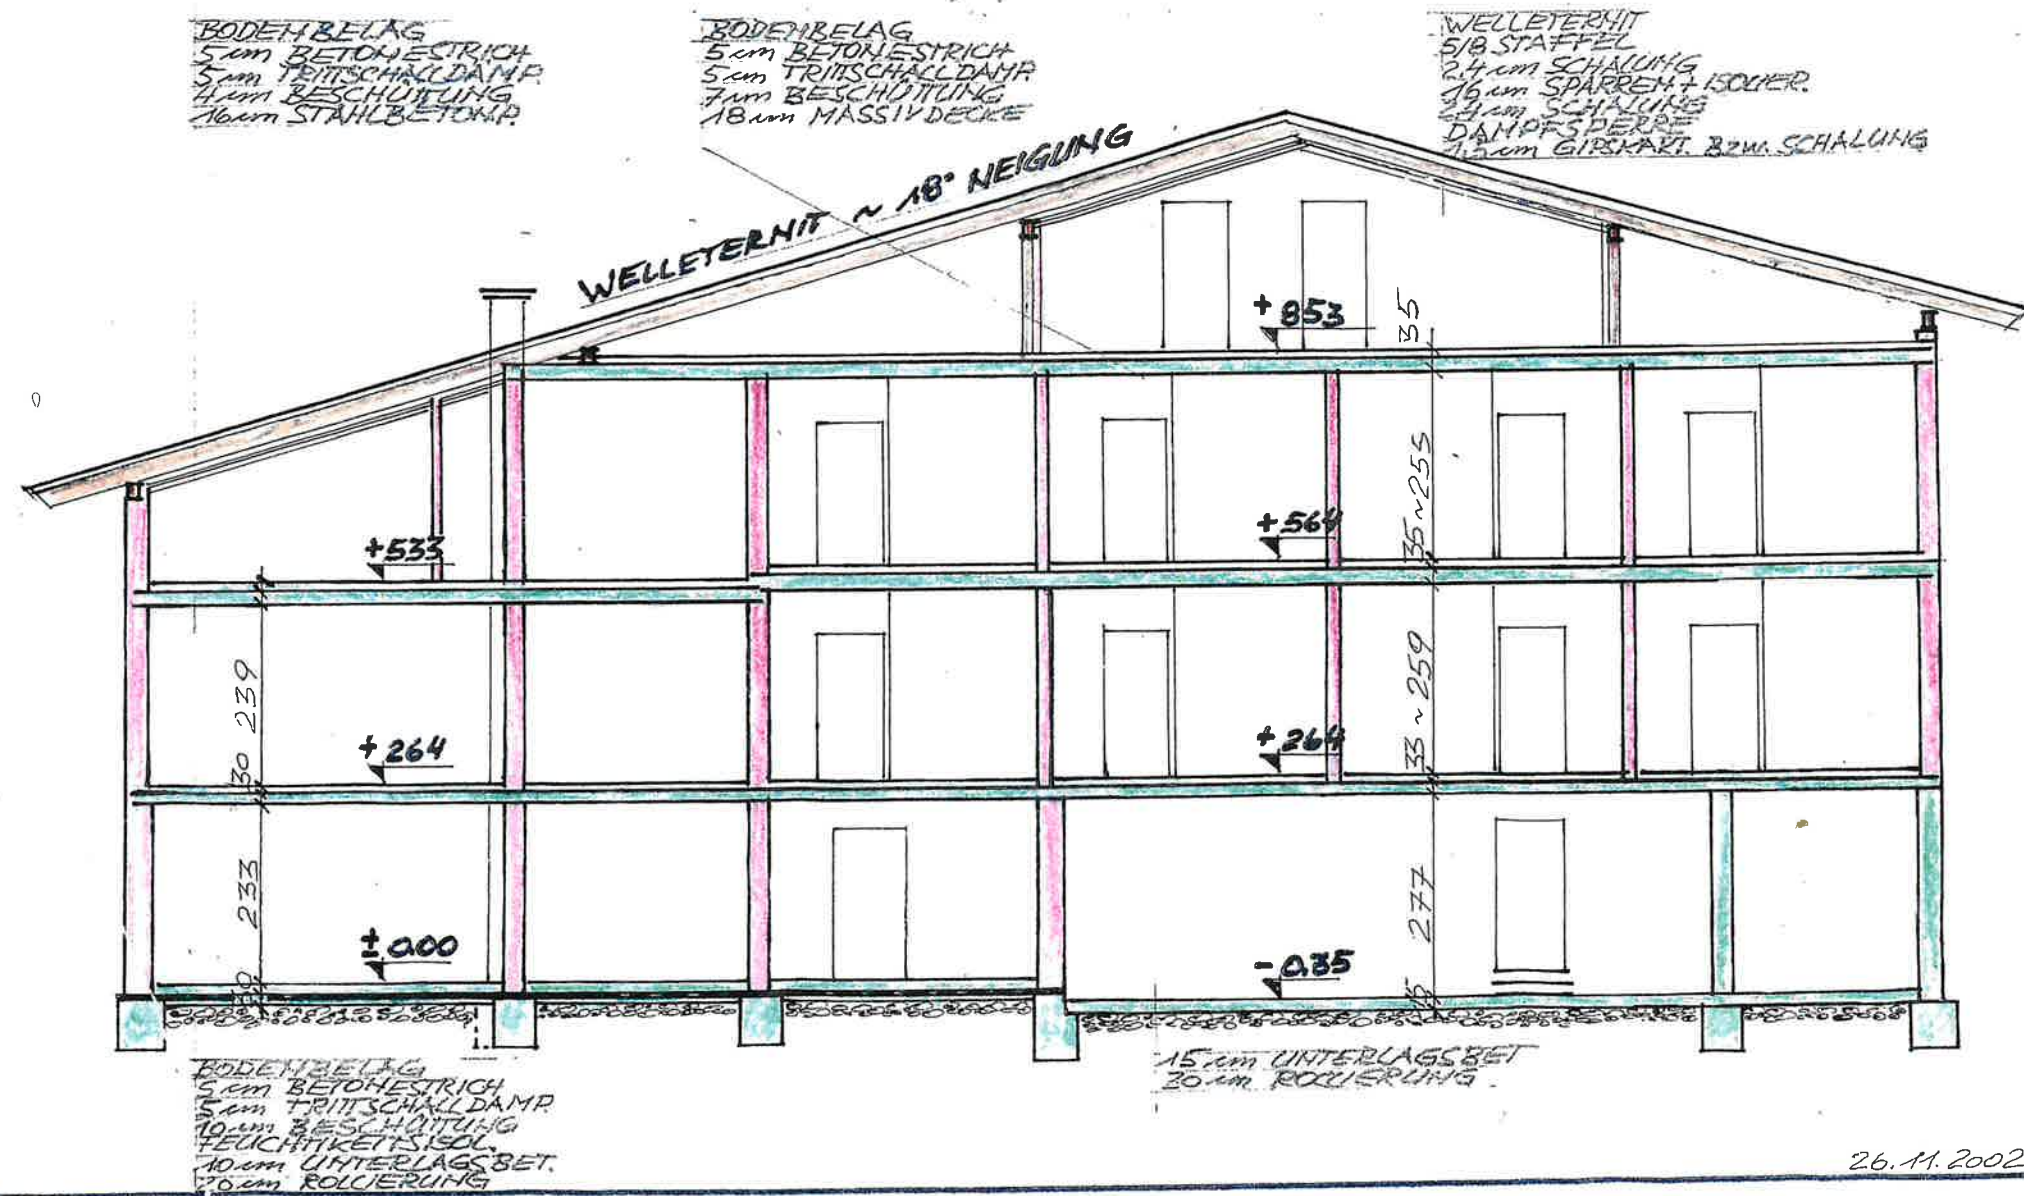


26.11.2002

N.
N.
K.

n LÄNGE

**BEST. 1. BAUET. GWERBLICH
BESTEHEND PRIVATE NUTZU
BESTEHEND GWERBLICHE**

DECKE ÜBER DEN 1. O.G. IM
WOHNUNG IST IN LÄRMSCHU

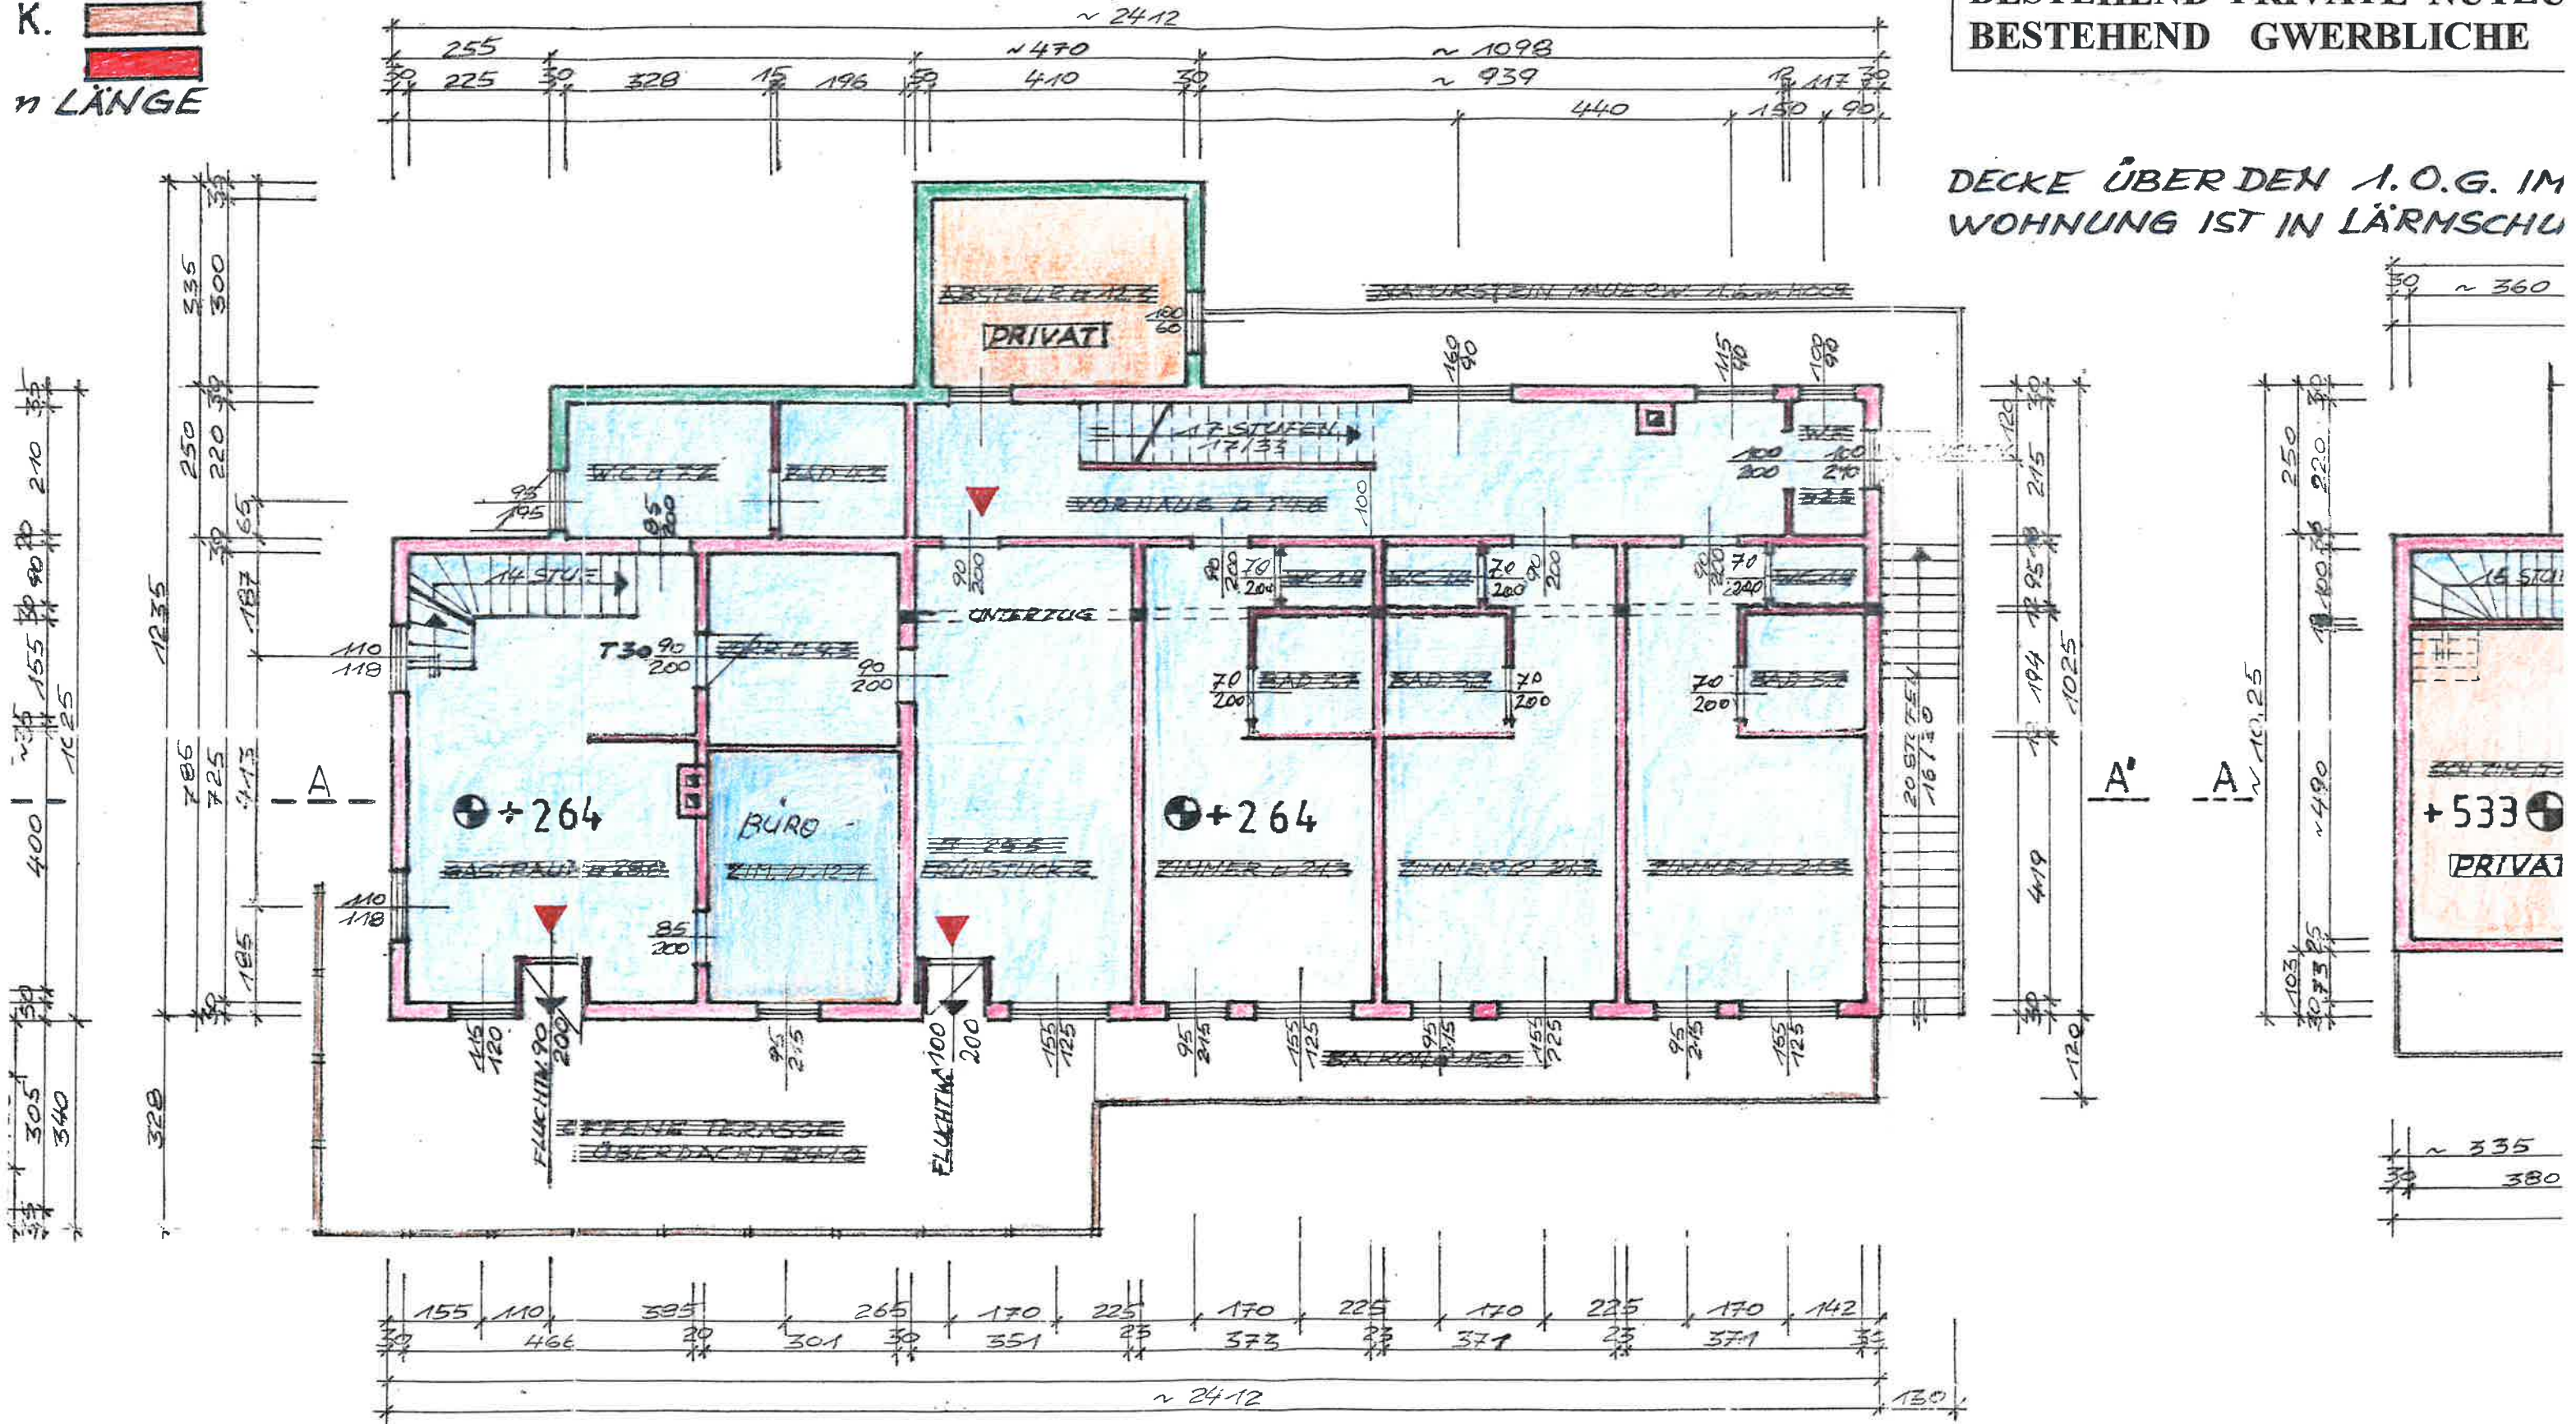

ERDGESCHOSZ

LEGENDE:

BEST. BETON MAUERW.


BEST. ZIEGEL MAUERW.

BEST. HOLZ KONSTR.

FLUCHTWEGE



SÄMTLICHE FLUCHTWEGE LIEGEN UNTER 40,0 m LÄNGE

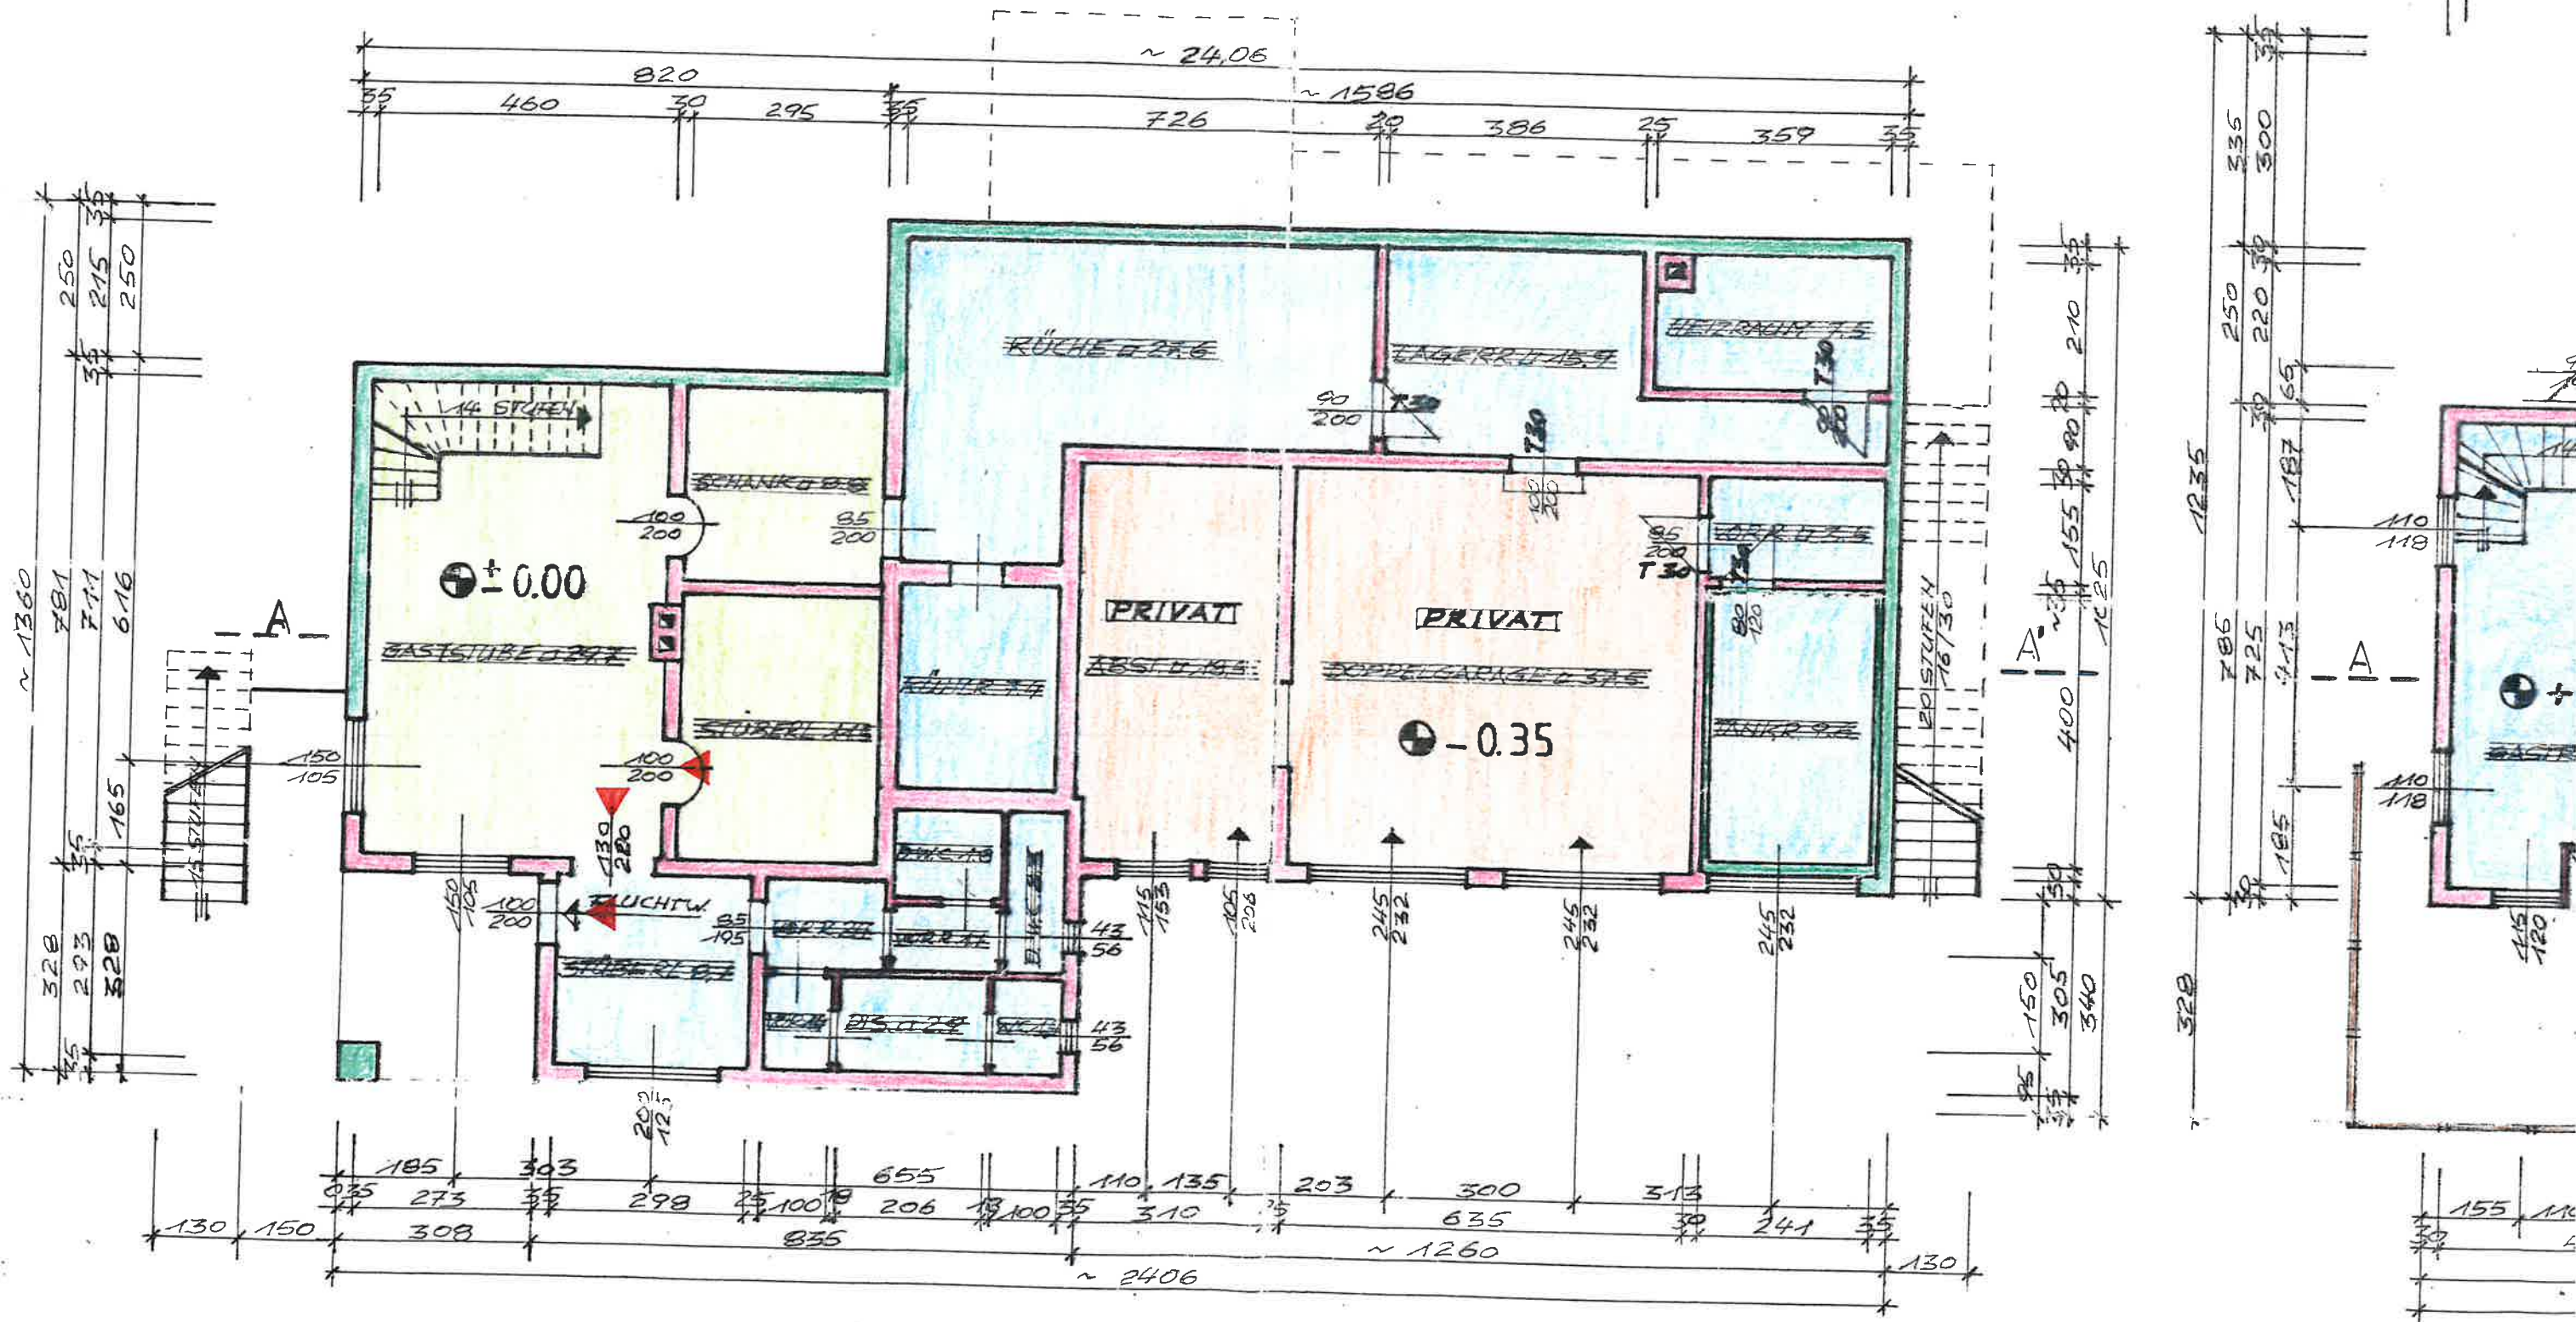

D/

[illegible]

2. OBERGESCHOSZ

DACHGESCHOSZ

Die Maße sämtlicher Bäder. 185x185 - + 3cm
 -----"----- WC. 144x93 - + 3cm

LAGEPLAN=1:1000
 KAT.GEM. HINTSTEIN
 4463 GROSSRAMING
 PARZ. NR. 571/6
 EILAGEZ. 268

