



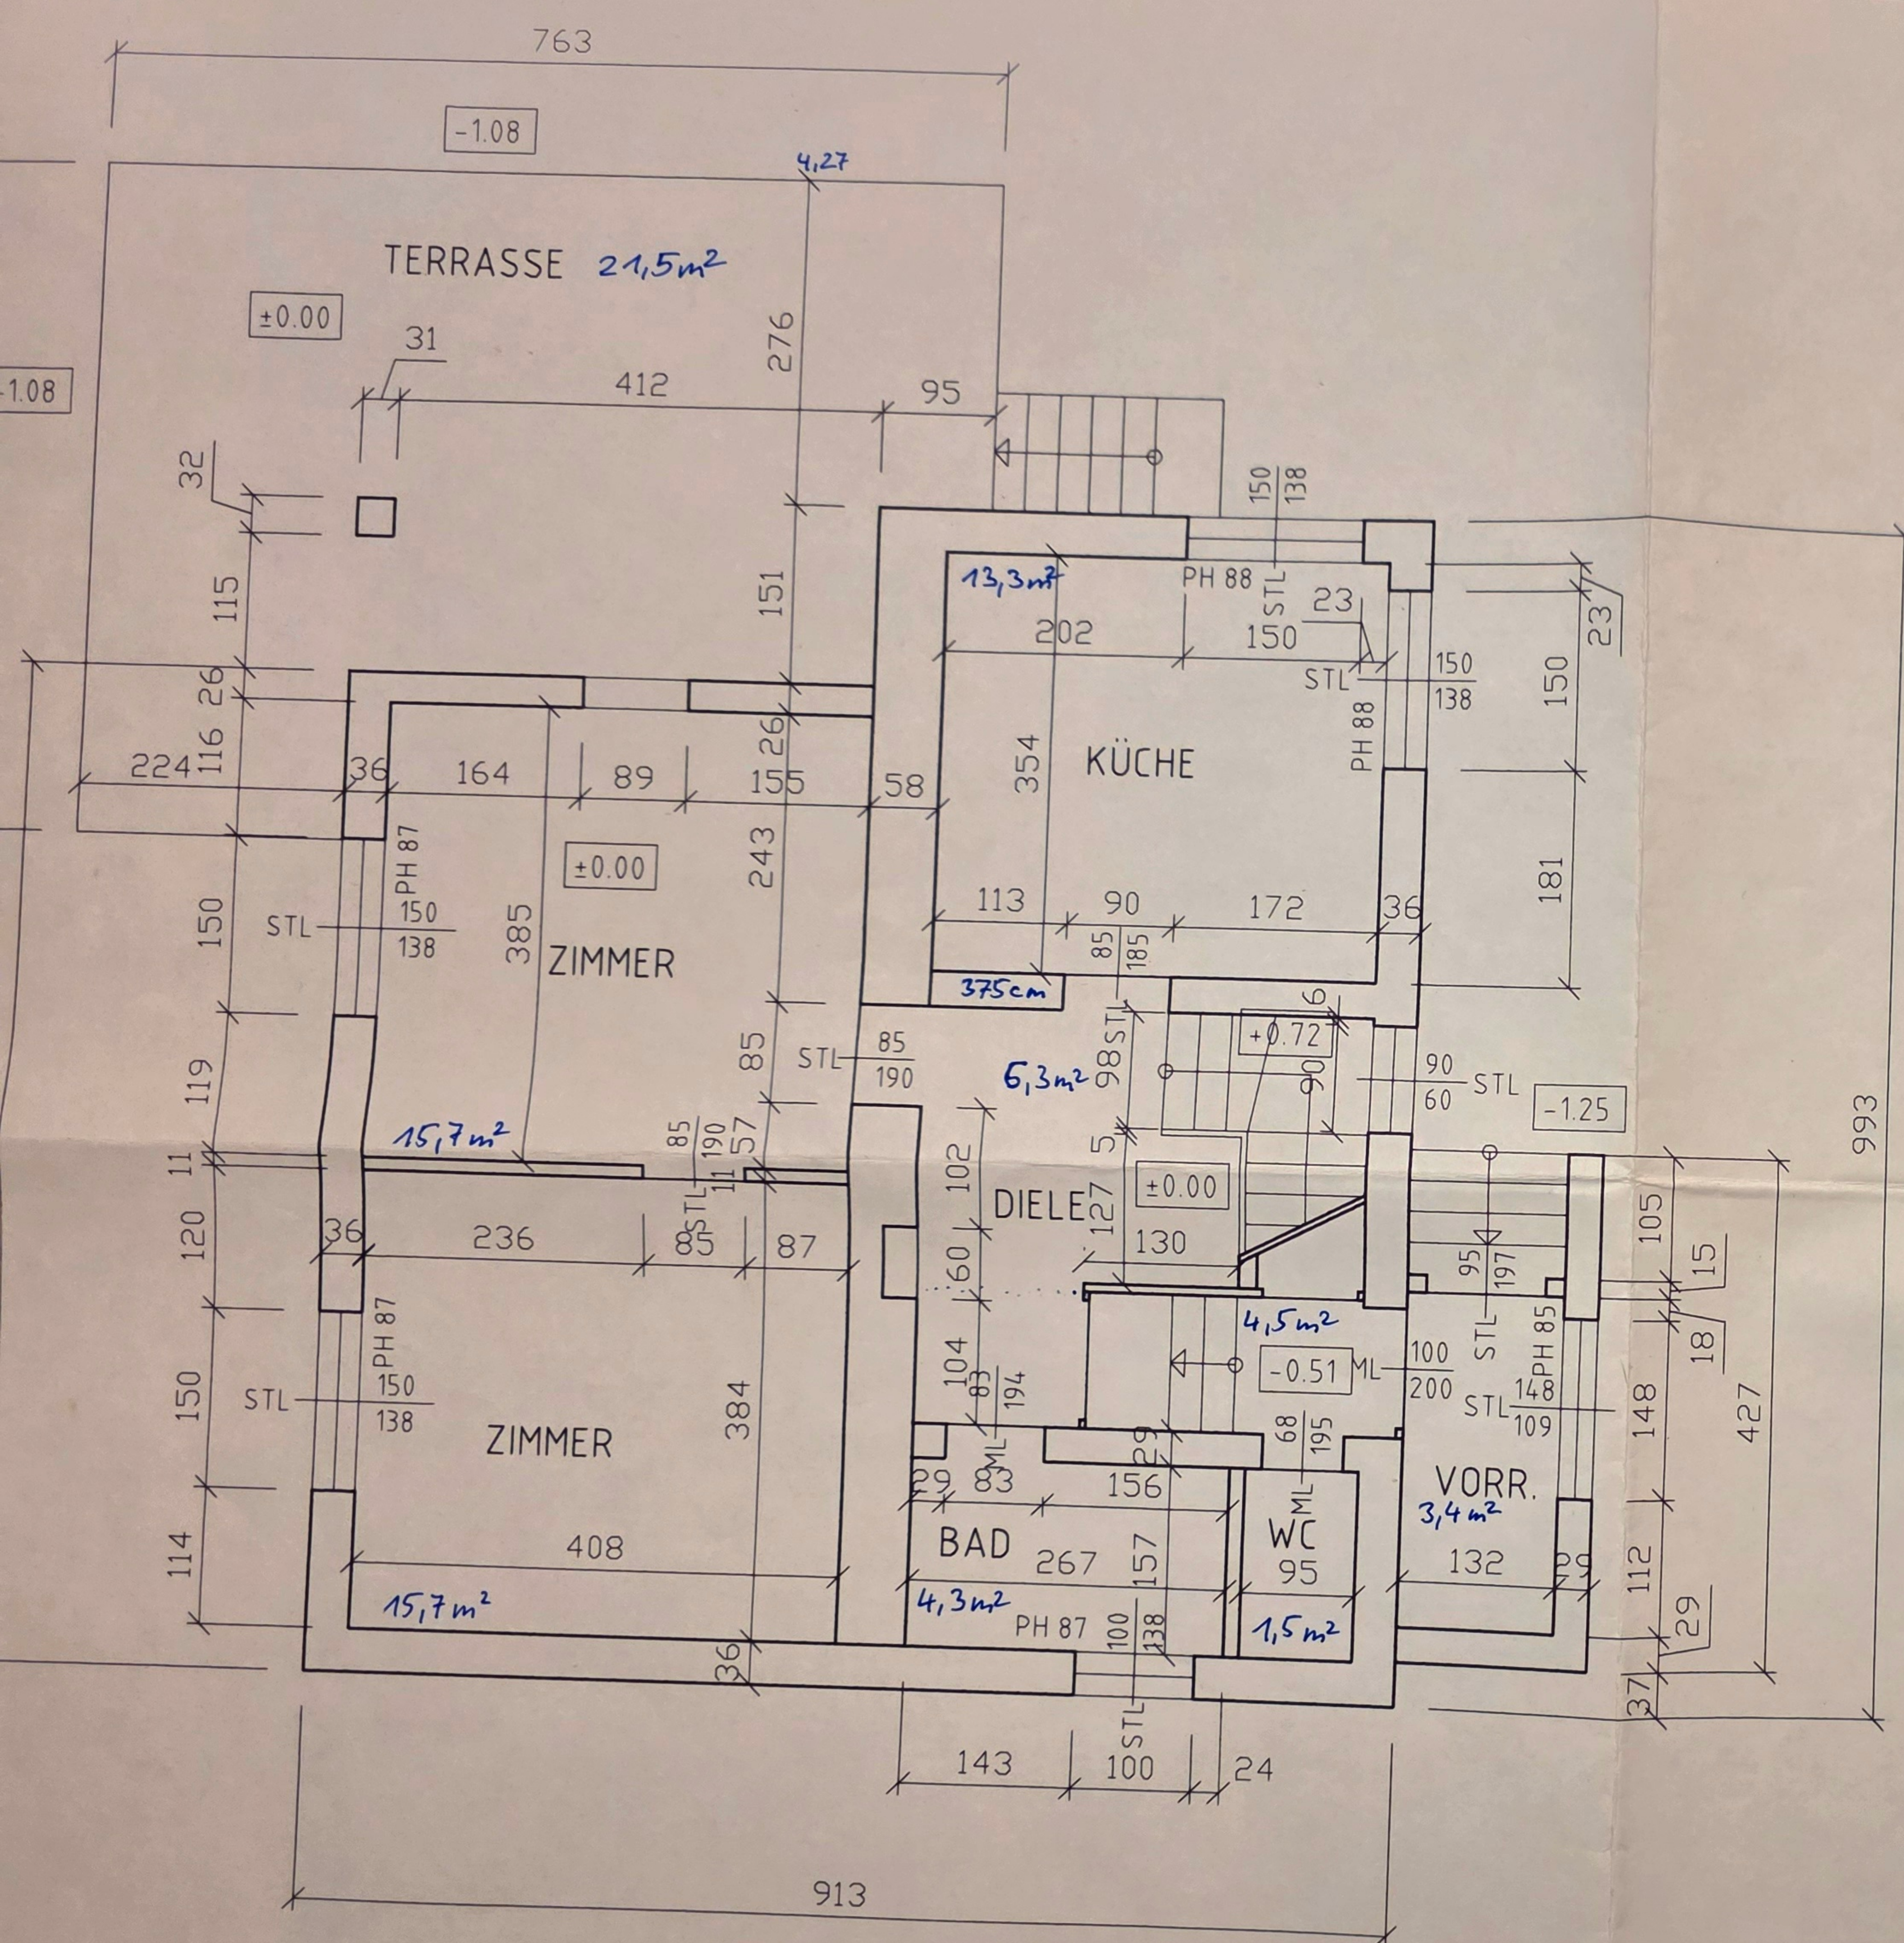

GRUNDRISS ERDGESCHOSS $64,7 \text{ m}^2$
M=1:50

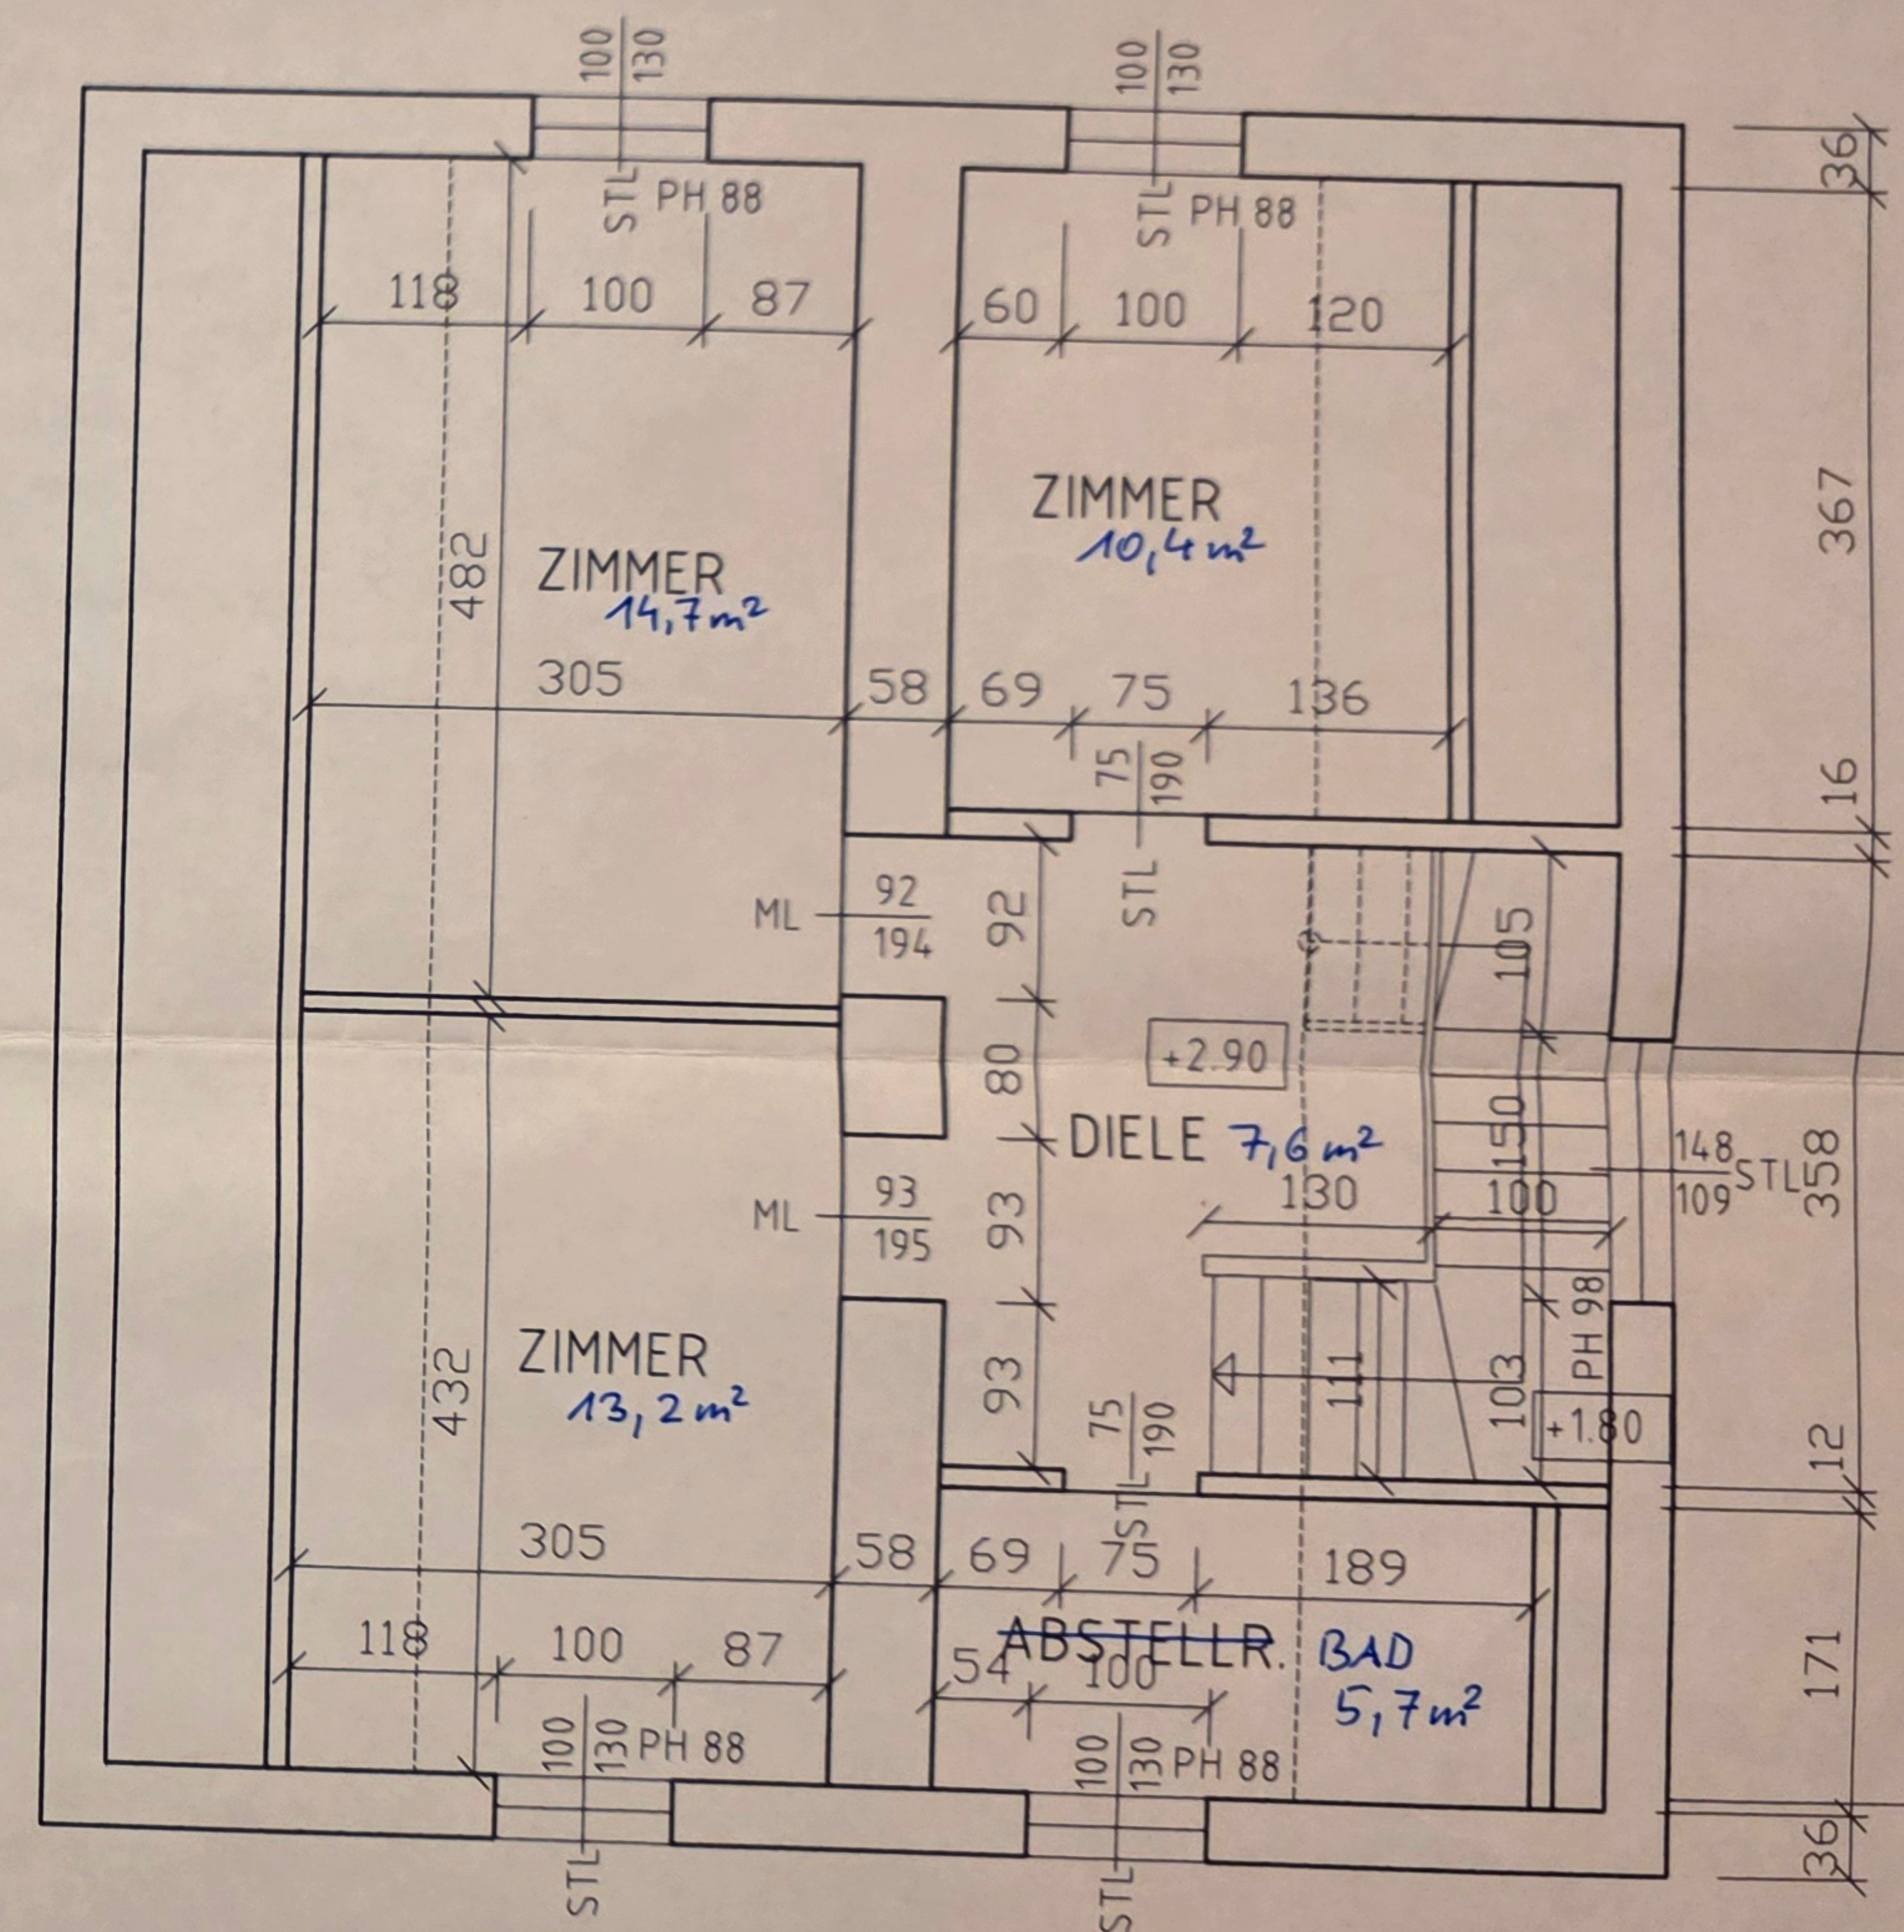

GRUNDRISS DACHGESCHOSS $51,6 \text{ m}^2$
M=1:50