


A	PKW-STELLPLATZE	2015- 12- 02
INDEX	ART DER ÄNDERUNG	DATUM

ING GEORG RETTENBACHER BAUMEISTER u. BAUTRÄGER GmbH

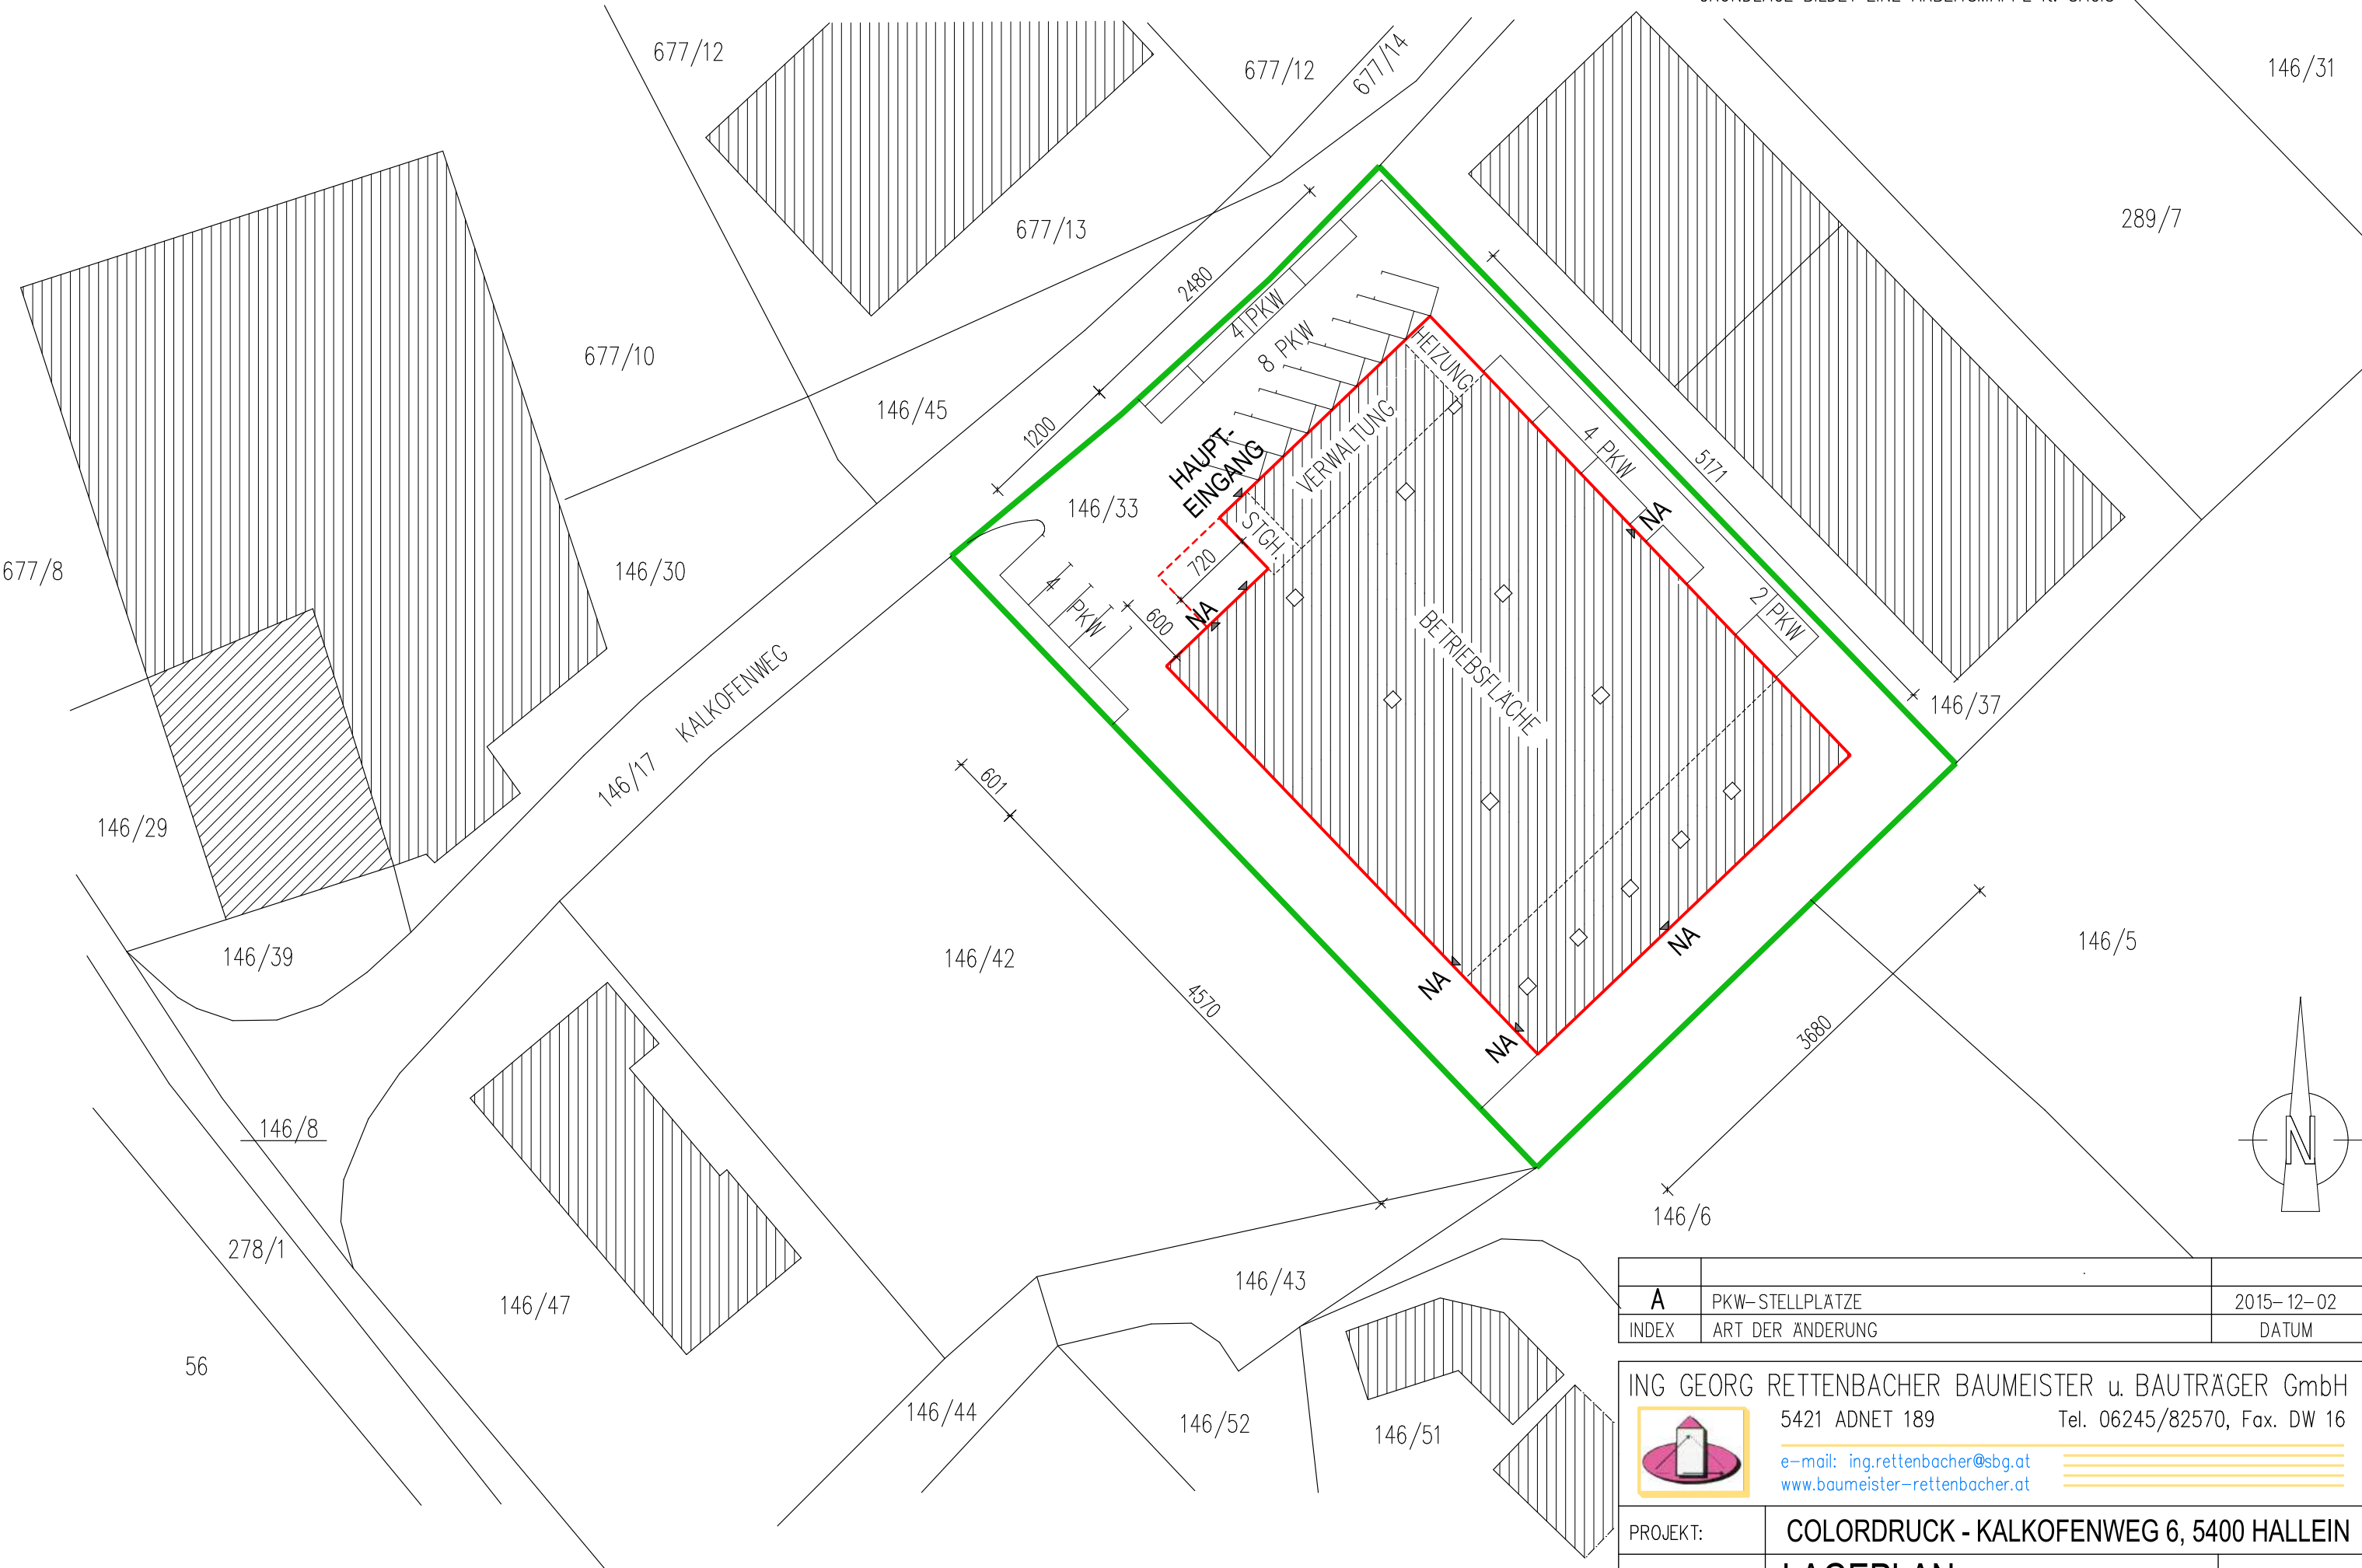

5421 ADNET 189 Tel. 06245/82570, Fax. DW 16

e-mail: ing.rettenschacher@sbg.at
www.baumeister-rettenschacher.at

PROJEKT:	COLORDRUCK - KALKOFENWEG 6, 5400 HALLEIN	
PLANINHALT:	LAGEPLAN	M 1:500
DEZEMBER 2014	ÄNDERUNG:	PL.NR. 001