


HAUS 3

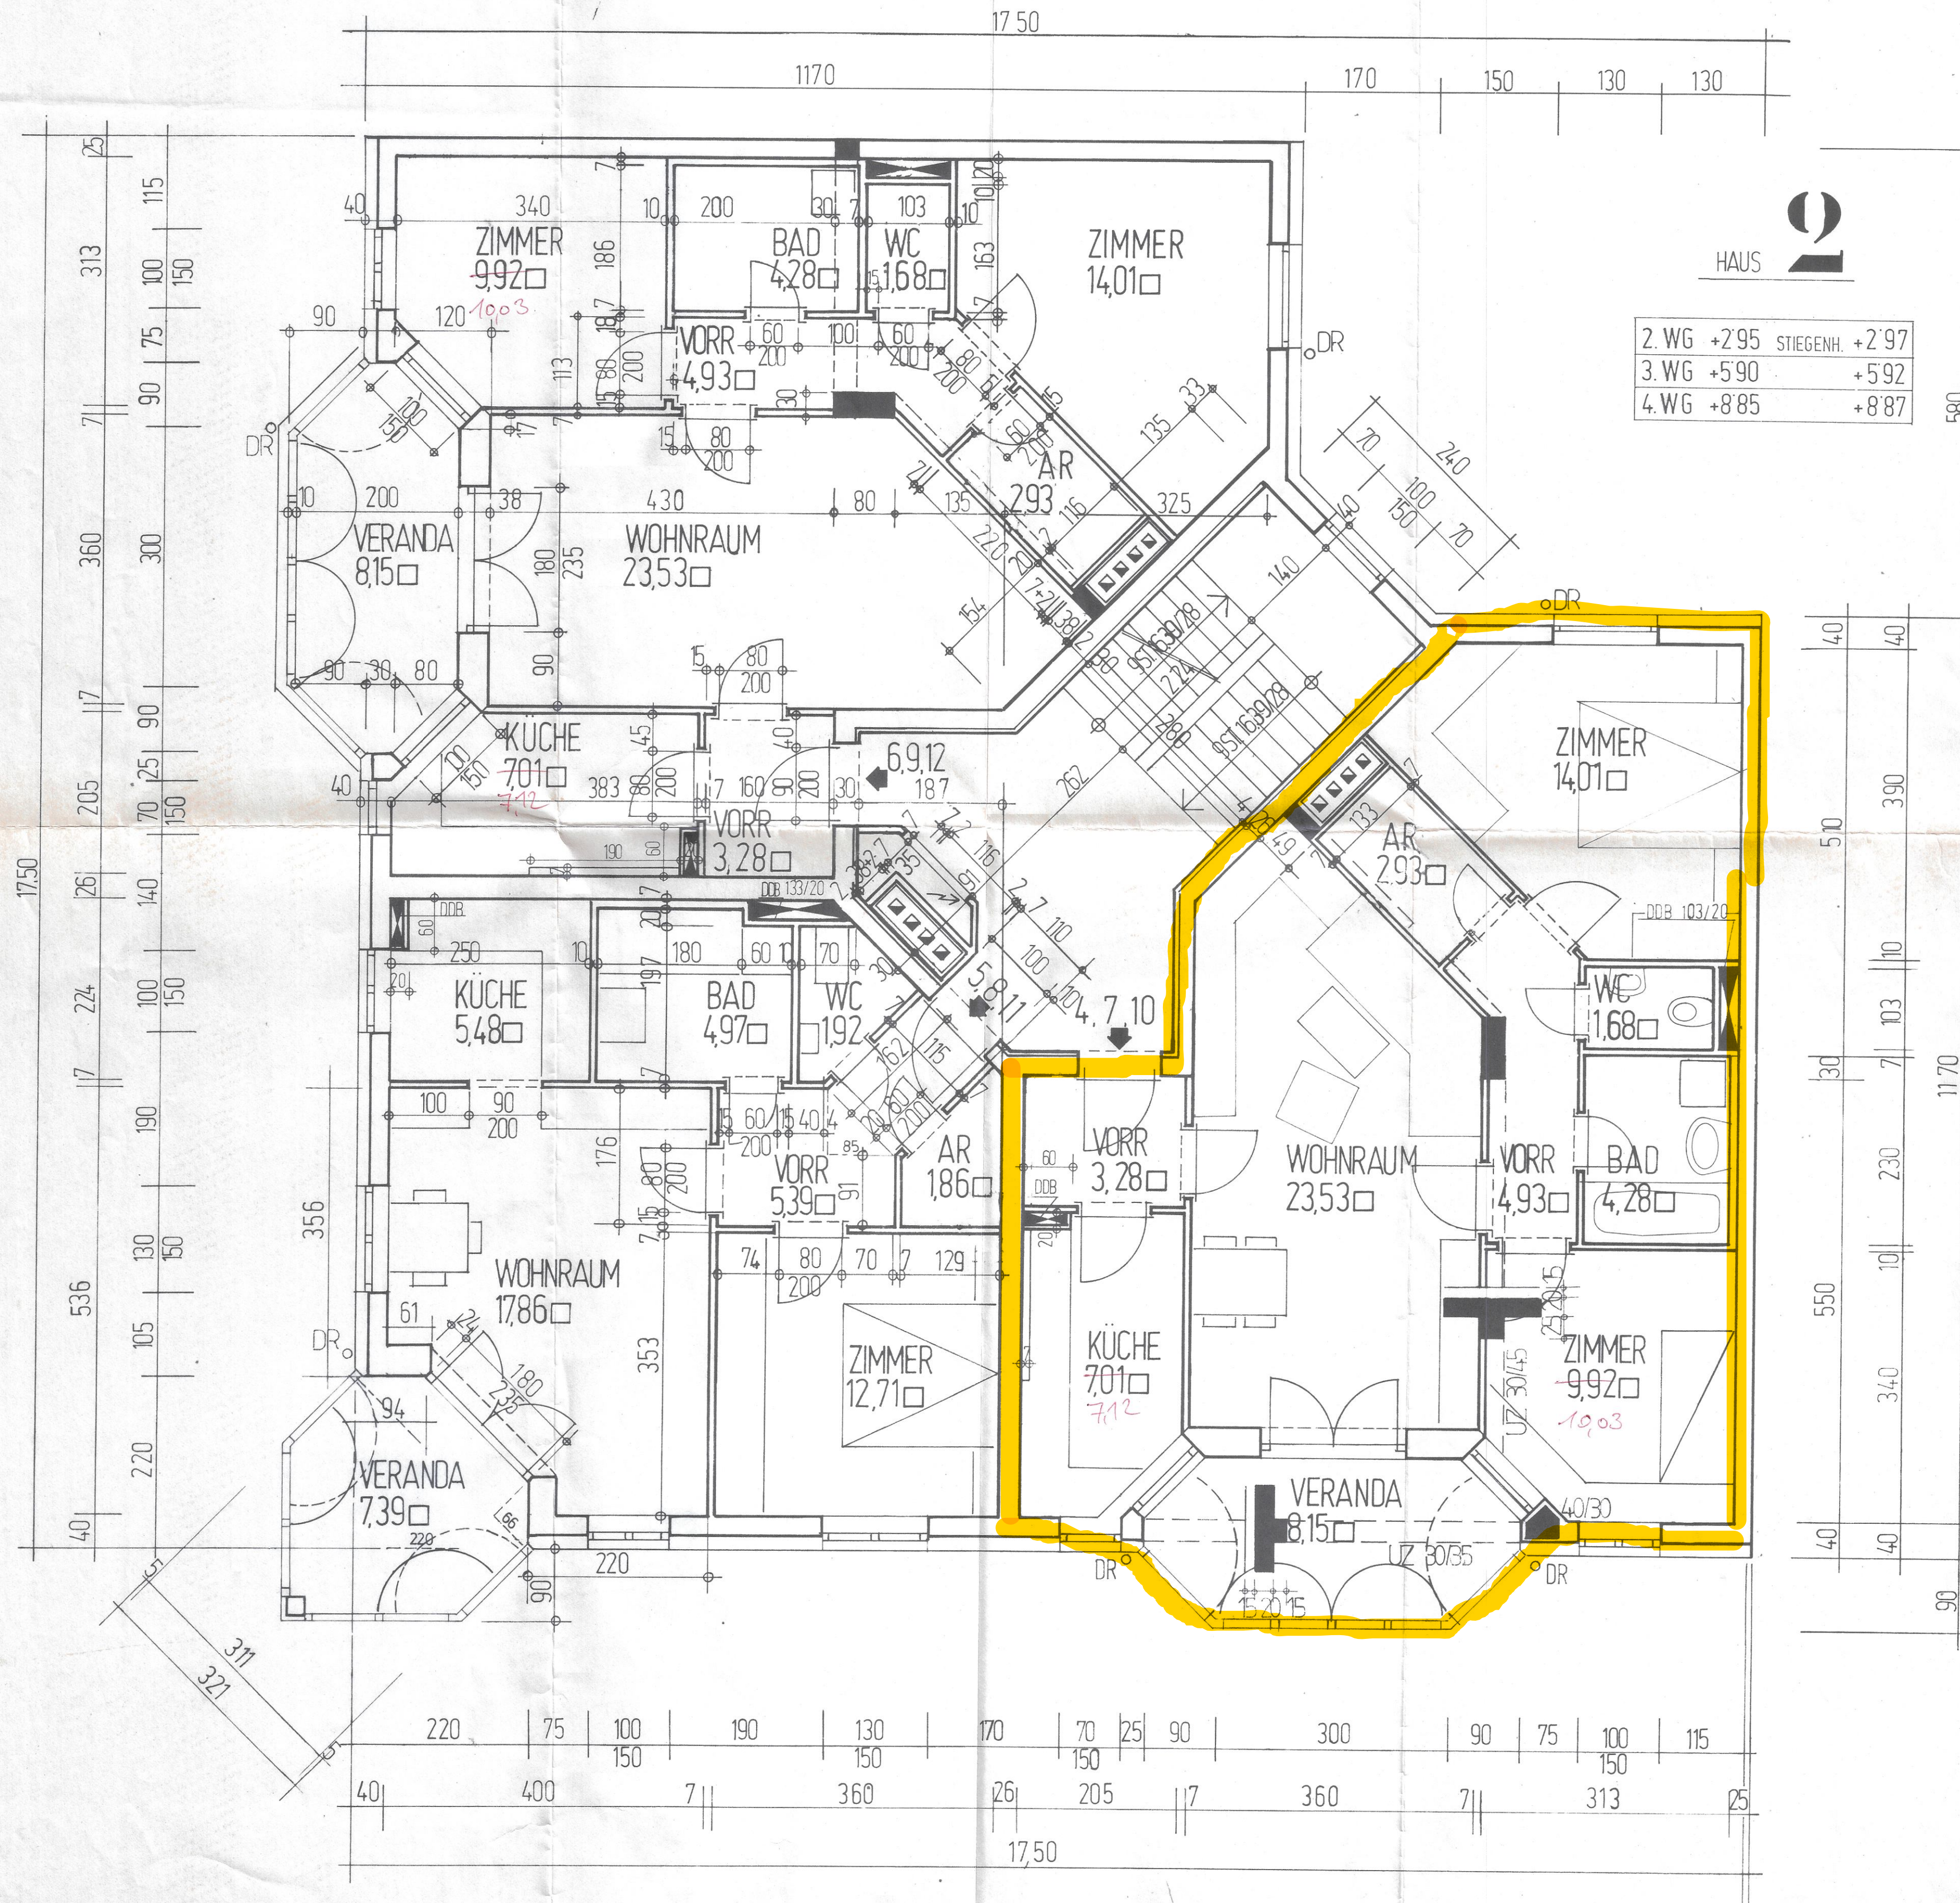

HAUS 

2. WG	+2'95	STIEGENH.	+2'97
3. WG	+5'90		+5'92
4. WG	+8'85		+8'87

①	ÄNDERUNG DES STEIGUNGSVERHÄLTNISSSES			
	ÄNDERUNG DER HÖHENNOTEN WEGEN ÄNDERUNG DER DECKENSTÄRKE			

DETAILPLANE BEACHTEN

ALLE MASSE NACHRECHNEN
UND AUF DER BAUSTELLE PRÜFEN


FENSTERMASSE:	MAUERLICHTER
TÜR MASSE:	STOCKLICHTER

Die Baubewilligung wurde mit dem
Scheid des Marktgemeindefam. Ast. Ertl Ing. Franz Kaun
vom 21.5.1989 z. Am 20.11.1989
erteilt.
Ast. am 21.11.1989
Der Bürgermeister: 4490 St. Florian,
Wiener Straße 22
Telefon 0 72 24/311





WEG AG
 BAUMEISTER
ING. GEROLD HARTMAN
 ALTEM. BEZ. GERICHTLICHER
 SACHVERSTÄNDIGER FÜR
 FÜR BAUWESEN U. IMMOBILIEN
 A-4020 LINZ, STEINGASSE
 Tel. 0732 / 27-81-81

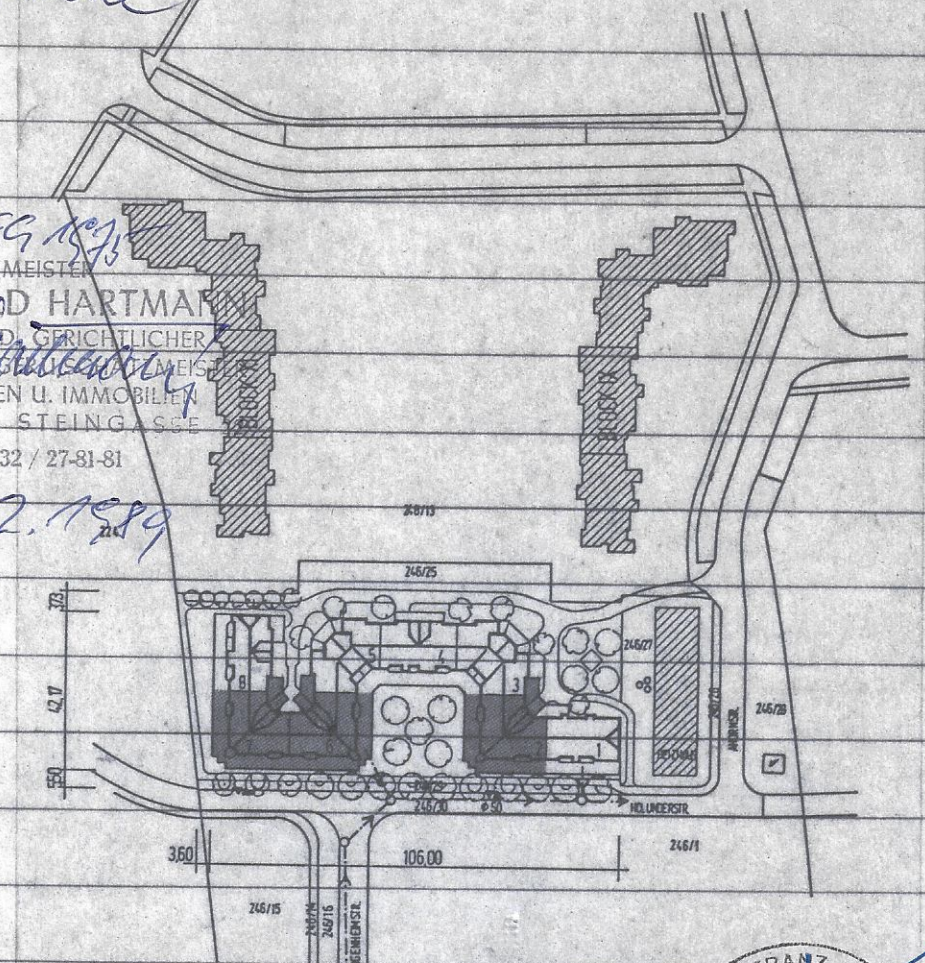

EIGENHEIM ASTEN

BLOCK VIII HAUS 2

PL.NR. 187-2738_B DAT. 12.4.1985 M 1:50
GEAND. 25.2.1986 GEA 25.6.86 C GEA 18.2.1987

2,3 4 WOHN GESCHOSS