














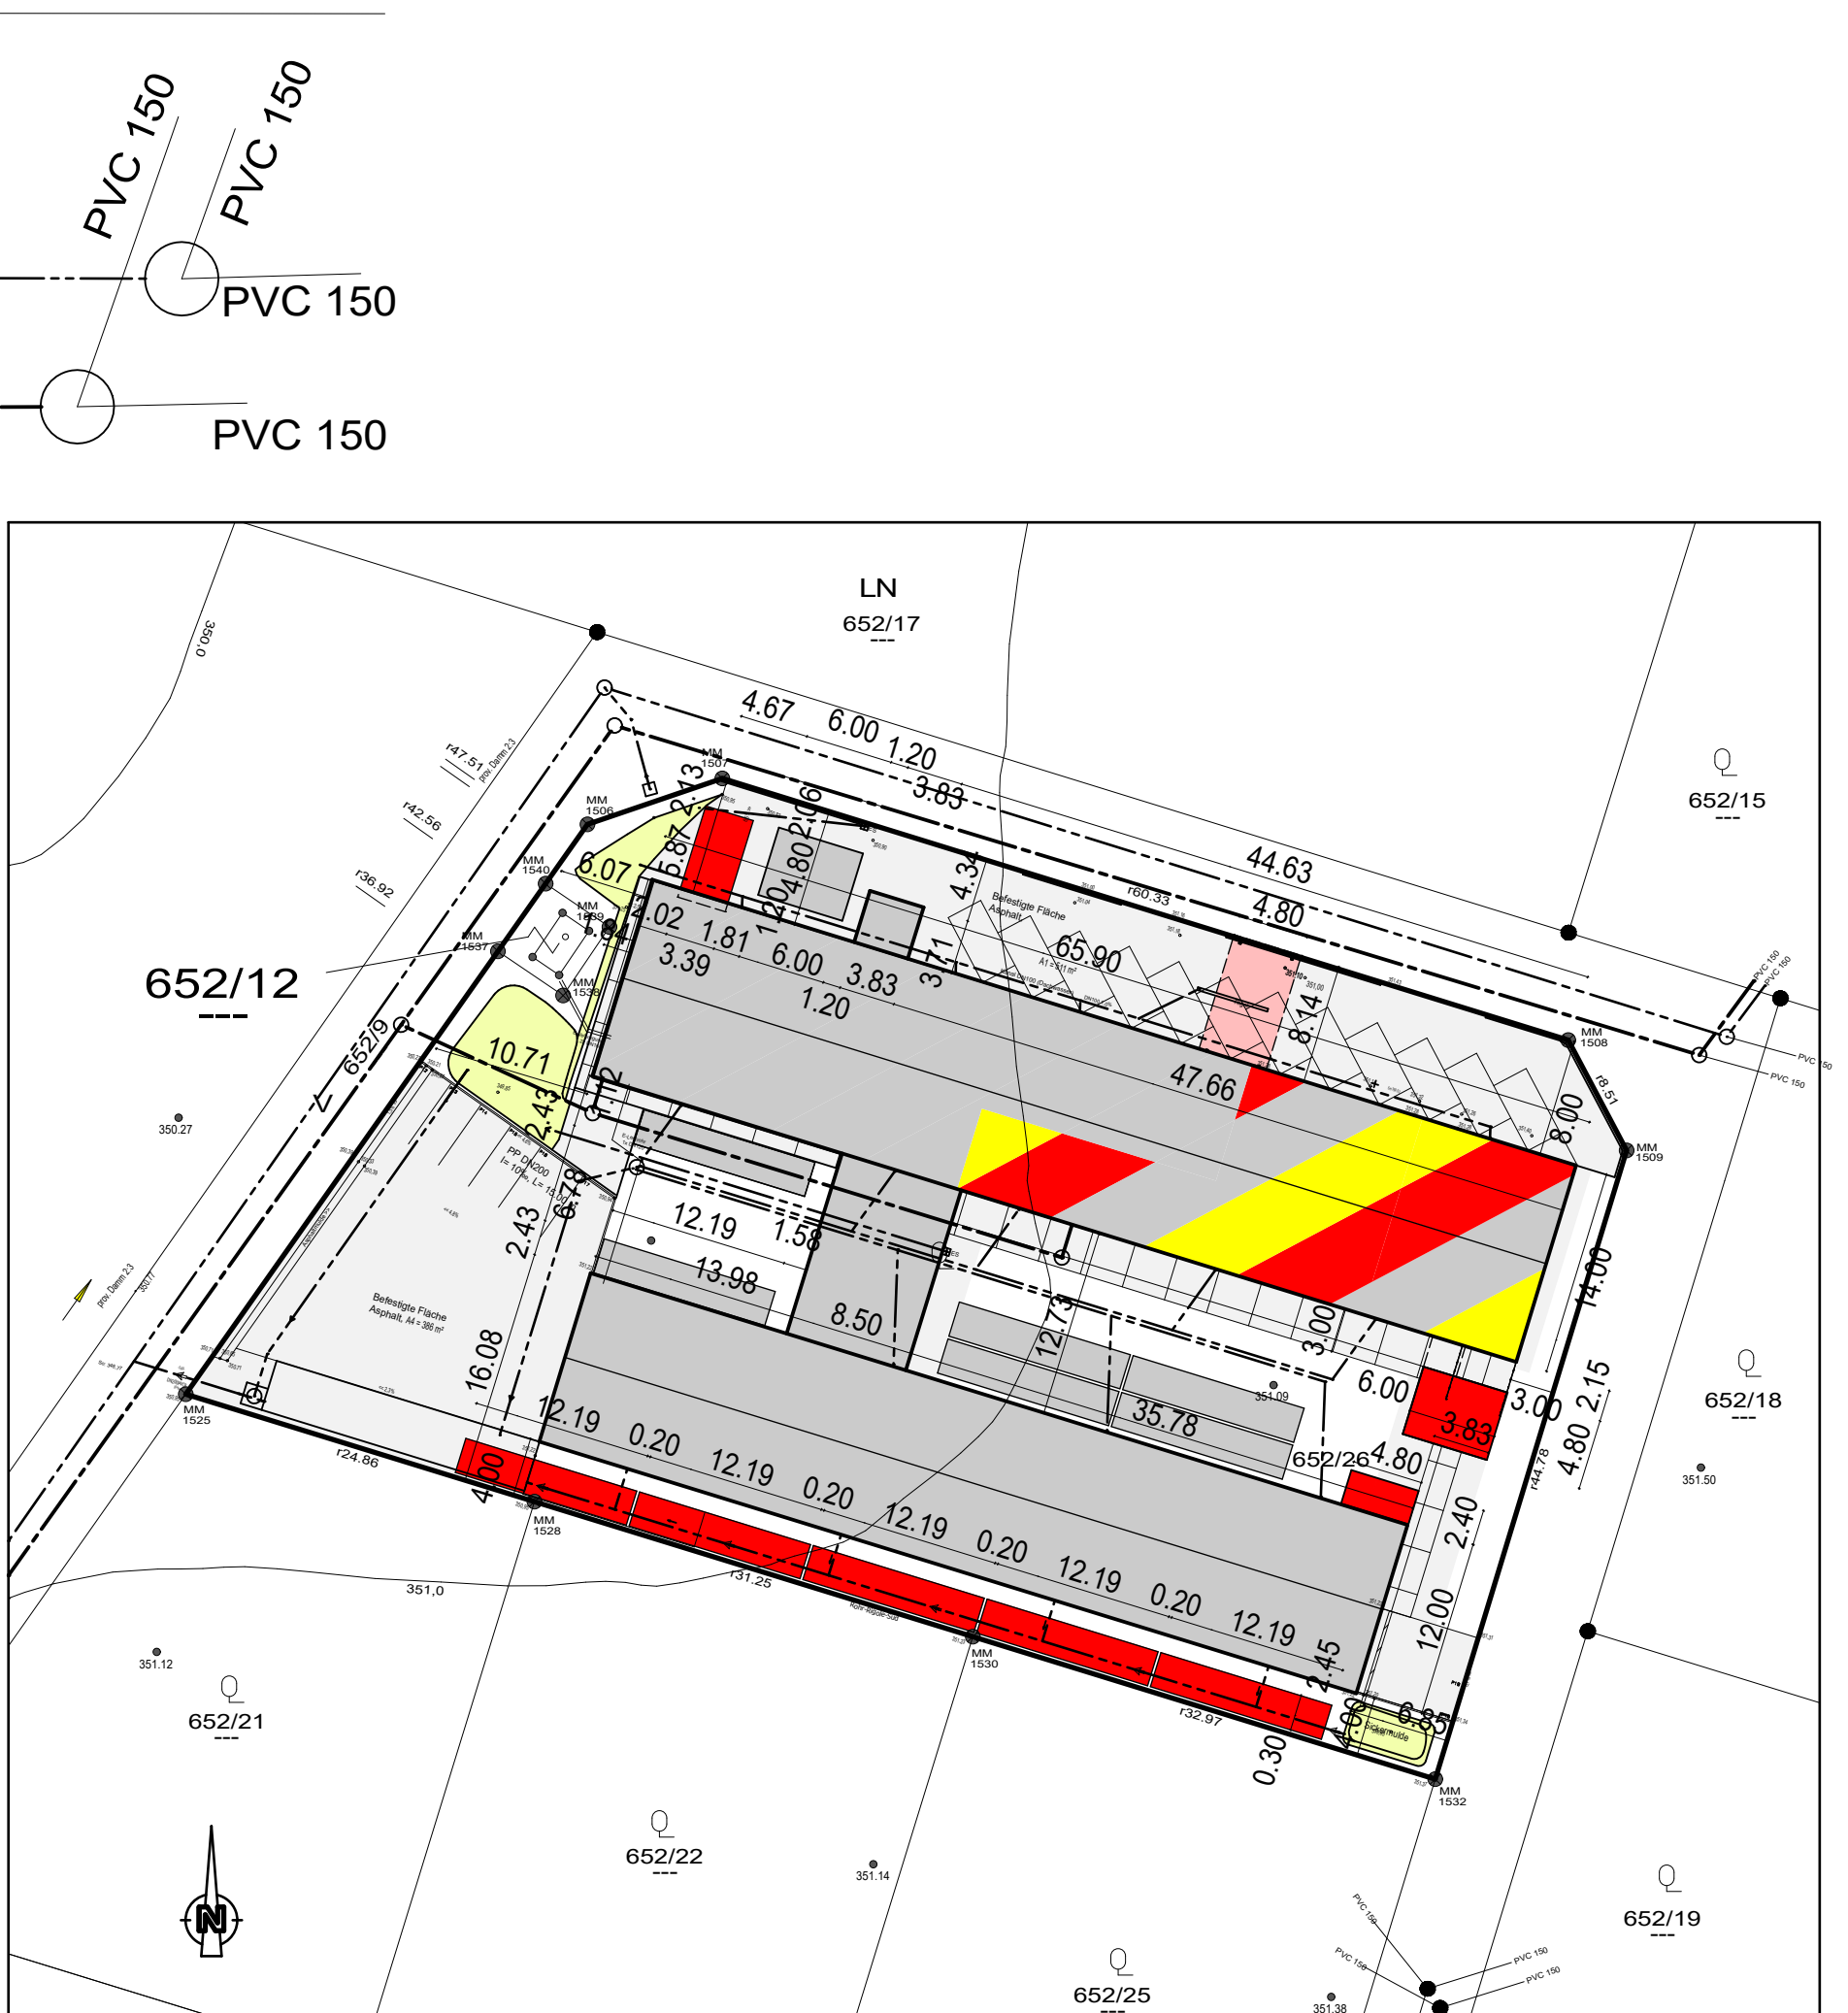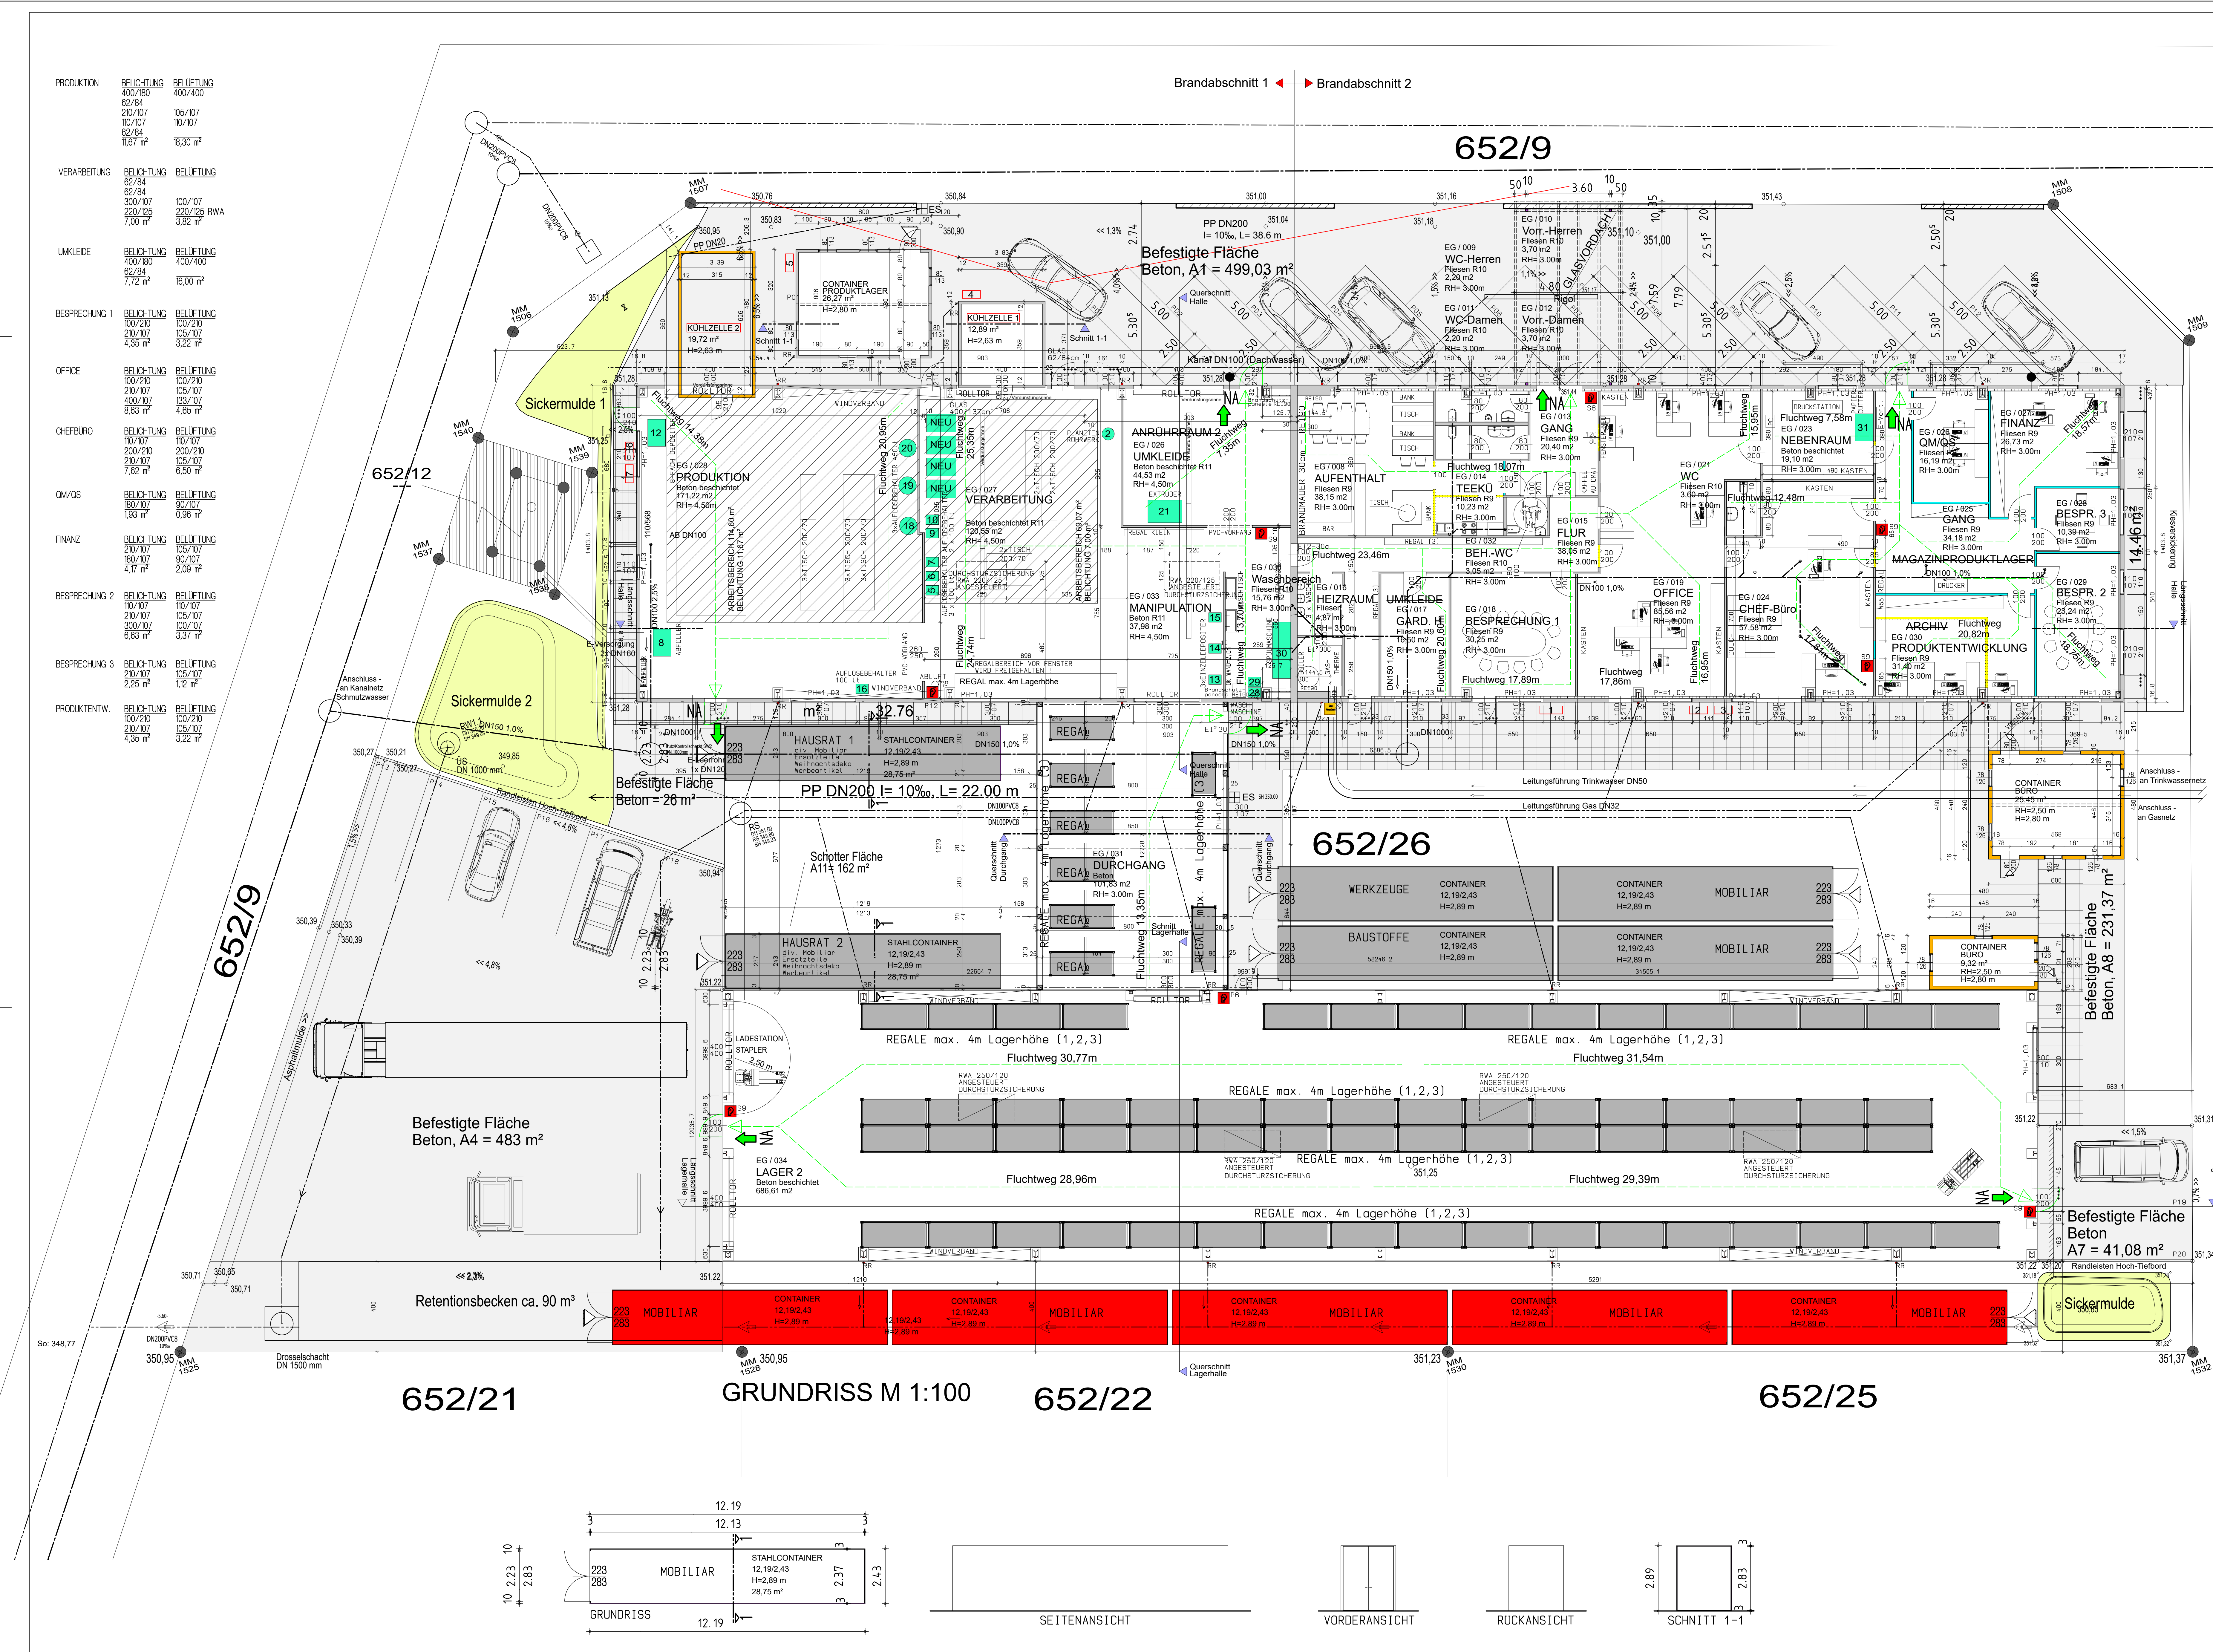

LAGEPLAN M 1:500

LUFTUNGSANLAGE LT. PROJEKT
±0,00 = 351,31 m ü.A.

LEGENDE :					
ABBRUCH	ZEGEL	HOLZ	SANDWICH-PANEL		
RESTAND	STAHL-BETON				
NEUBAU	GIPSKARTON				
BETON					

G-PLAN
A - 4222 Langenstein, Fasanenweg 14

BEHÖRDE:

BAUHERR:

GRUNDEIGENTÜMER:

BAUFÜHRER:

PLANVERFASSER:

EINREICHPLAN

Adaptionierung der best. Betriebsanlage durch Aufstellung neuer Maschinen.

Änderung der Raumnutzung und Außenanlagen, Neubau Bürocontainer, Kühlzelle 2

sowie Umbau Magazin/Produktlager und Neubau von 5 Containern für Mobiliar.

GRUNDRISS M 1:100

LAGEPLAN M 1:1000

PARZ.NR.: G52/26 KG.: 45527 Weißenberg

PLAN NR.: 2404-01 DATUM: 25.04.2024