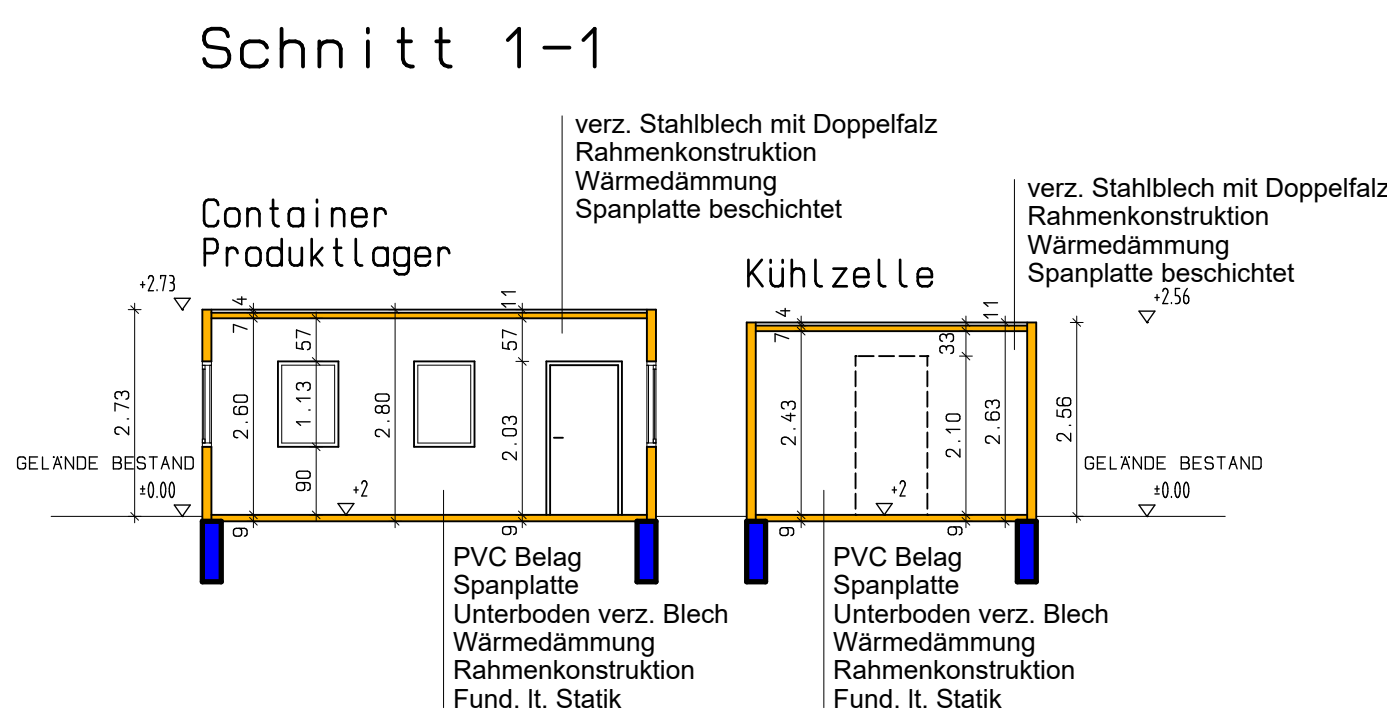
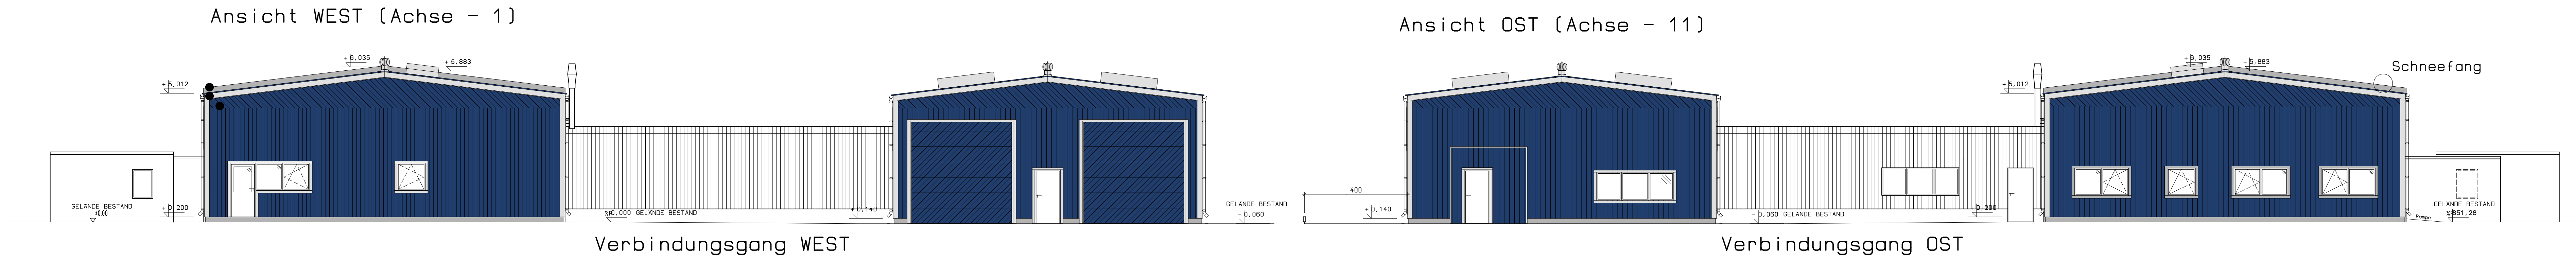


±0,00 = 351,31 m ü.A.

LEGENDE :

ABBRUCH	ZIEGEL	HOLZ
BESTAND	STAHLBETON	SANDWICH-PANEEL
NEUBAU	GPSKARTON	ASPHALT
BETON		

G - PLAN BAUBERBEREICH DACH
A - 4222 Langenstein, Fasanenweg 14

BEHÖRDE:

BAUHERR:

Patrick Schätzer

Lothningstraße 12

4501 Neuhofer/Krems

GRUNDEIGENTÜMER:

Patrick Schätzer

Lothningstraße 12

4501 Neuhofer/Krems

BAUFÜHRER:

BAUVEREINIGUNG

Ich bestätige die Übernahme der Überwachung der gesamten

Draufsicht für das gegenständliche Bauvorhaben.

PLANVERFASSER:

PLANVERFASSERKLARUNG

Ich bestätige die Überwachung der gesamten

Draufsicht für das gegenständliche Bauvorhaben.

mit dem Bauantrag

und allen notwendigen Vorschriften übereinstimmt.

EINREICHPLAN

Adaptierung der best. Betriebsanlage durch Aufstellung neuer Maschinen,
Änderung der Raumnutzung und Aussenanlagen, Erweiterung der Betriebszeiten
Abbruch Lagercontainer für Aromen, Abbruch und Neubau Kühlzelle sowie
Neubau Produktlager und Container 1 und 2 für Hausrat.

ANSICHTEN, SCHNITTE M 1:100

PARZ.NR.: 652/26 KG.: 45527 Weißenberg

PLAN NR.: 1618-05 DATUM: 31.03.2020