

Zustimmungserklärung der Anrainer zu diesem Bauvorhaben

2106/1
Hözl Roman
Pregatsdorf 35
4230 Pregarten


2105/3
Ahoner Johann
Ahoner Johanna
Pregatsdorf 55
4230 Pregarten

2106/2, 2106/3, 2106/4, 2106/5
Baustein Bauland GmbH
485722
Am Thalbach 3
4600 Thalheim

2107
Stadlgemeinde Pregarten
öffentliches Gut
Stadtpt. 12
4230 Pregarten

2105/2
Wegerer Martin
Gmeinerhof 1
4230 Pregarten






ÜBERSICHTSPLAN 1:500

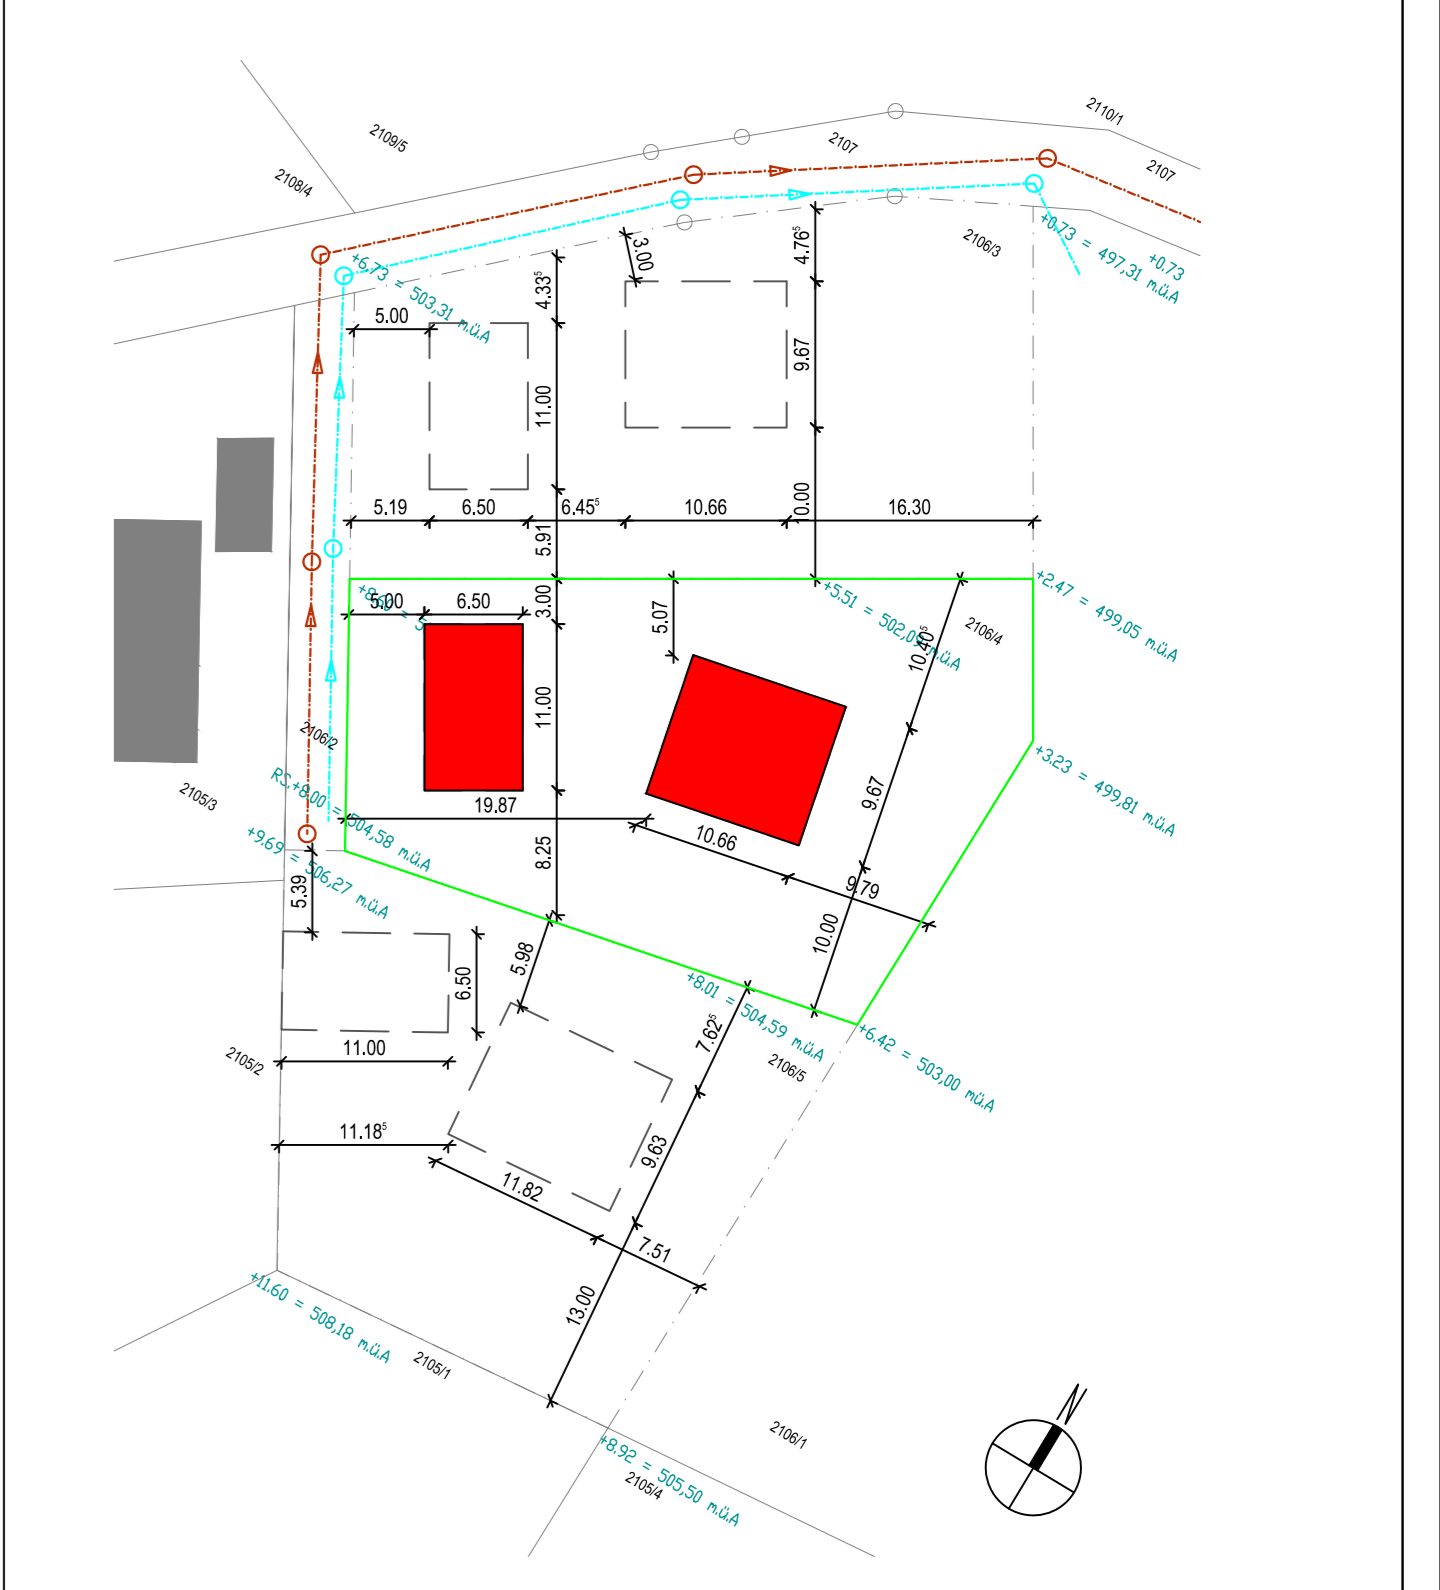

LEGENDE:

■ BETON	■ DÄMMUNG	■ NEUBAU
■ STAHLBETON	■ HOLZ	■ BESTAND
■ ZIEGELMWK	■ ABBRUCH	
■ GIPSKARTON		

PARIE	A	B	C	D	E	F	G
BAUHERR / ANTRAGSTELLER:	BAUSTEIN Bauland GmbH Amberg 24 4209 Engerwitzdorf			GRUNDEIGENTÜMER: BAUSTEIN Bauland GmbH Am Thalbach 3 4600 Thalheim			
BEHÖRDE:	Stadt Pregarten Bauabteilung Stadtplatz 12 4230 Pregarten			BAUFÜHRER: BAUSTEIN GmbH Amberg 24 4209 Engerwitzdorf			

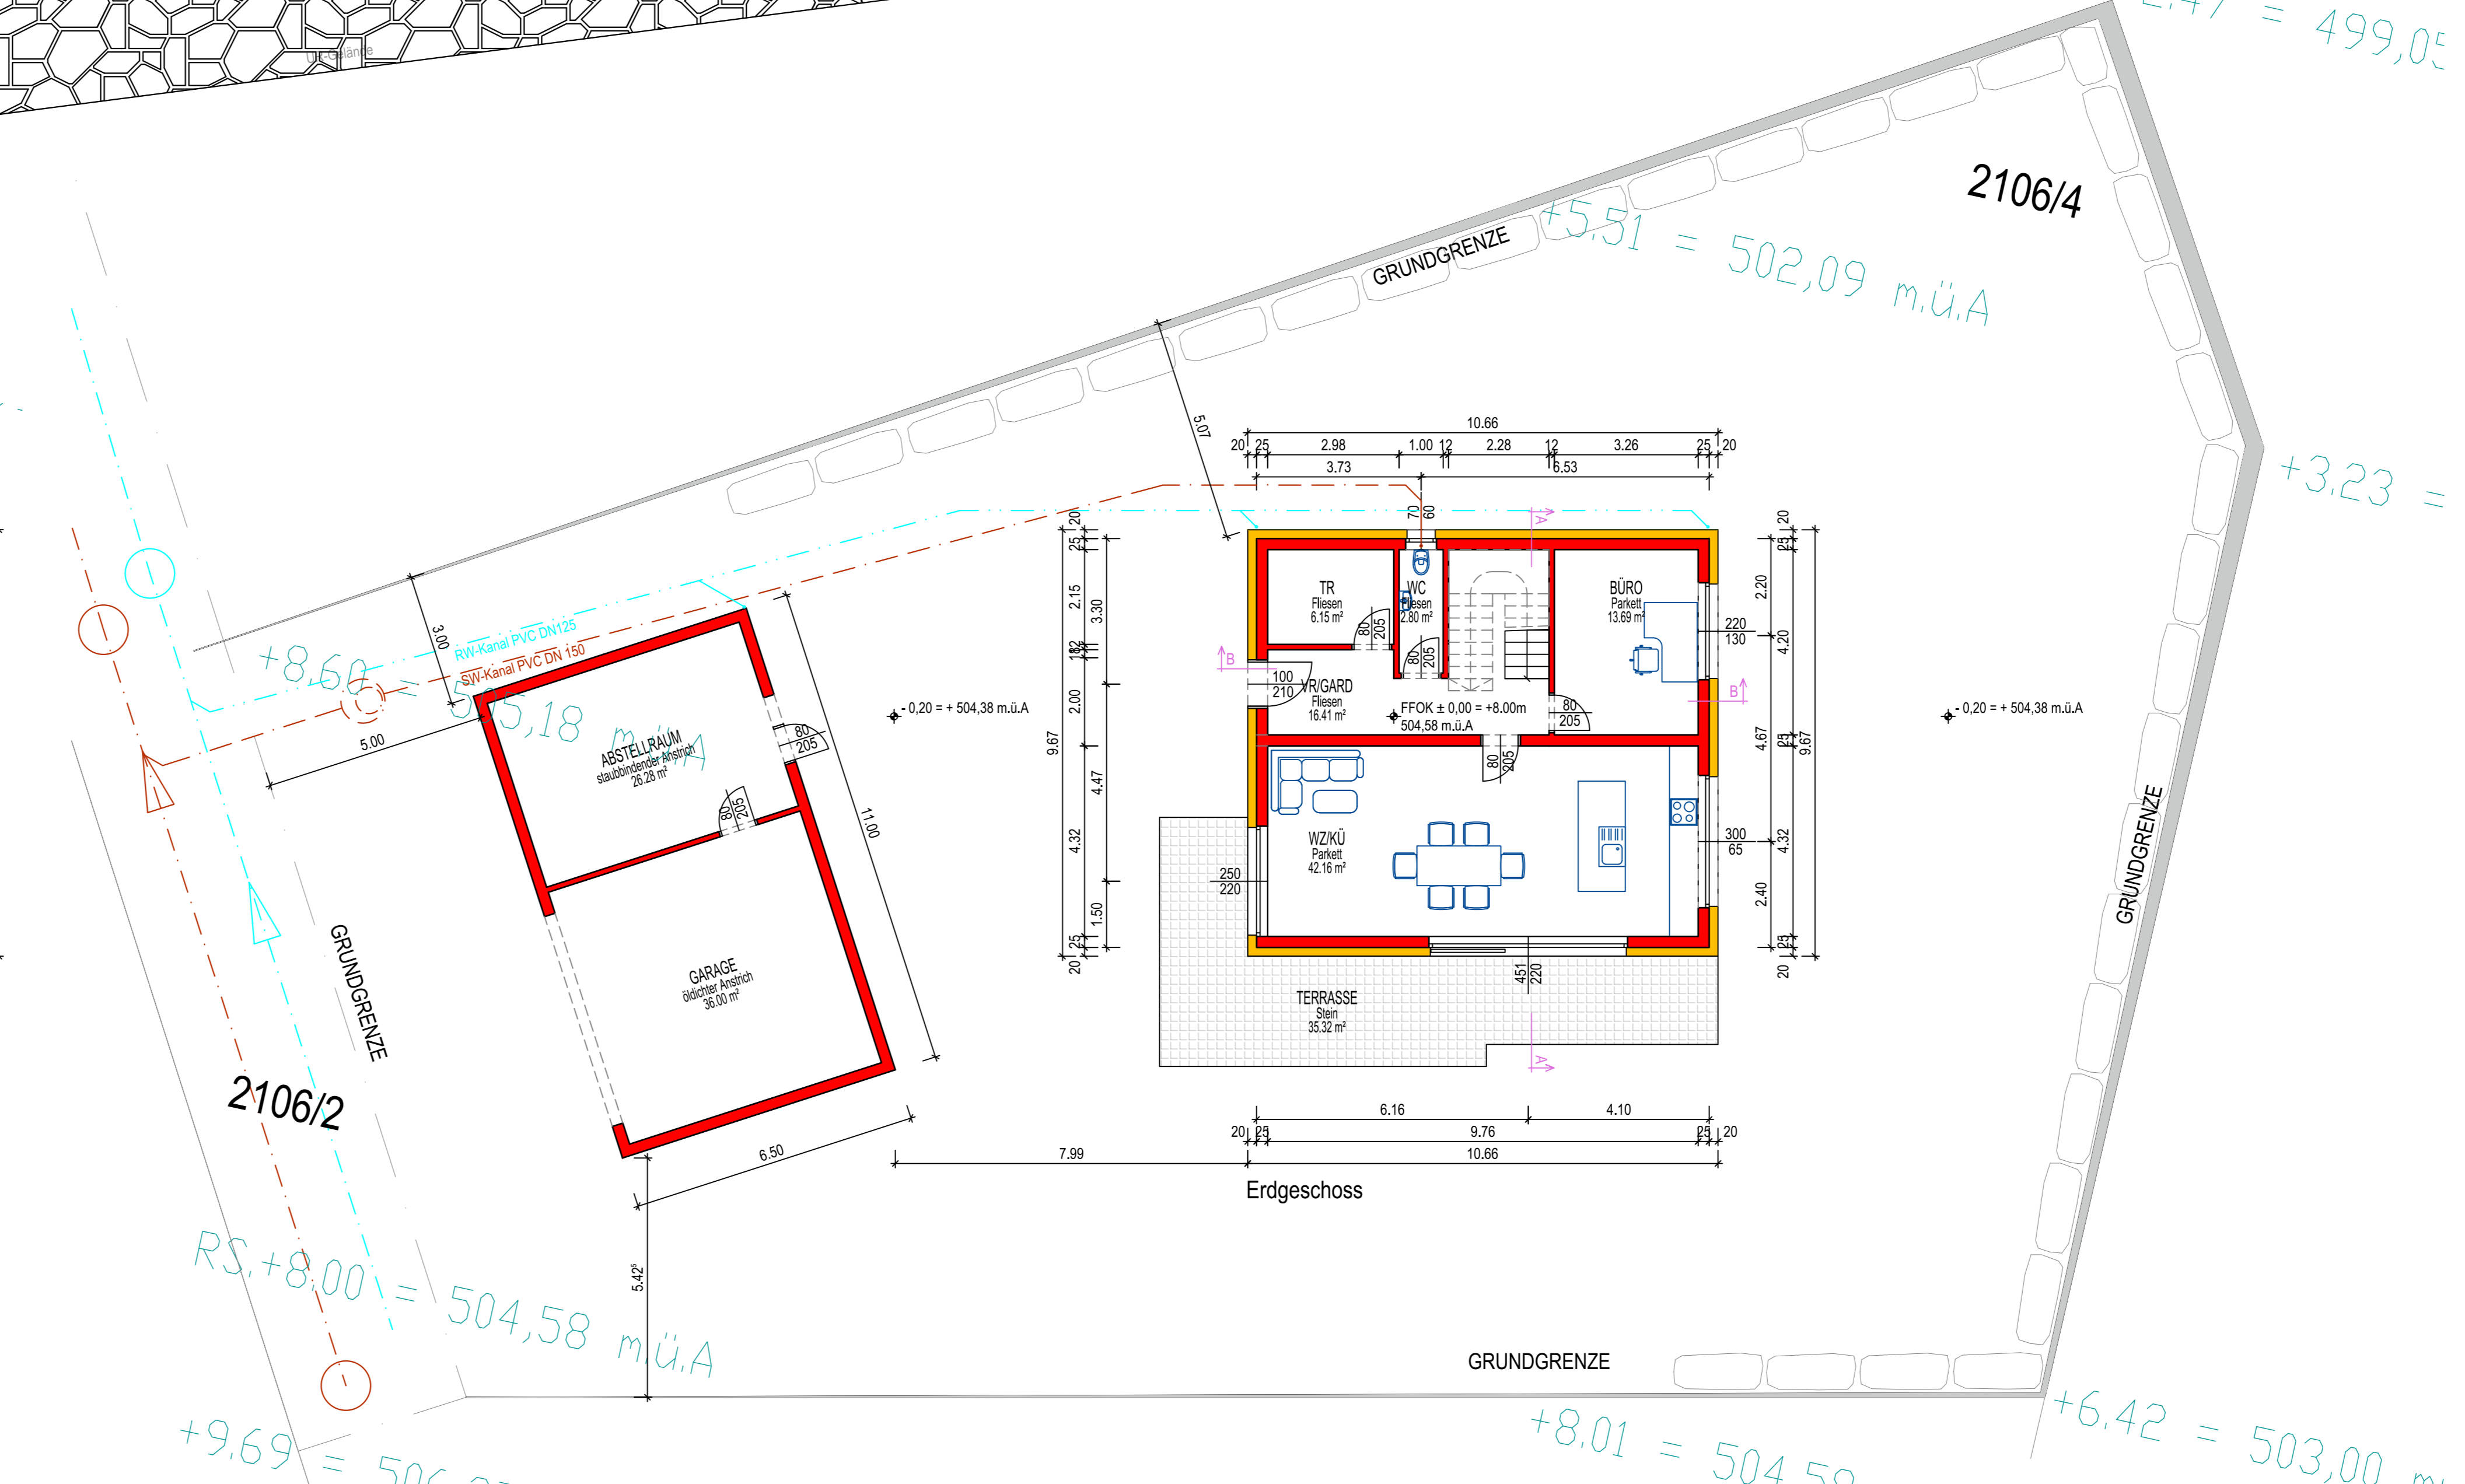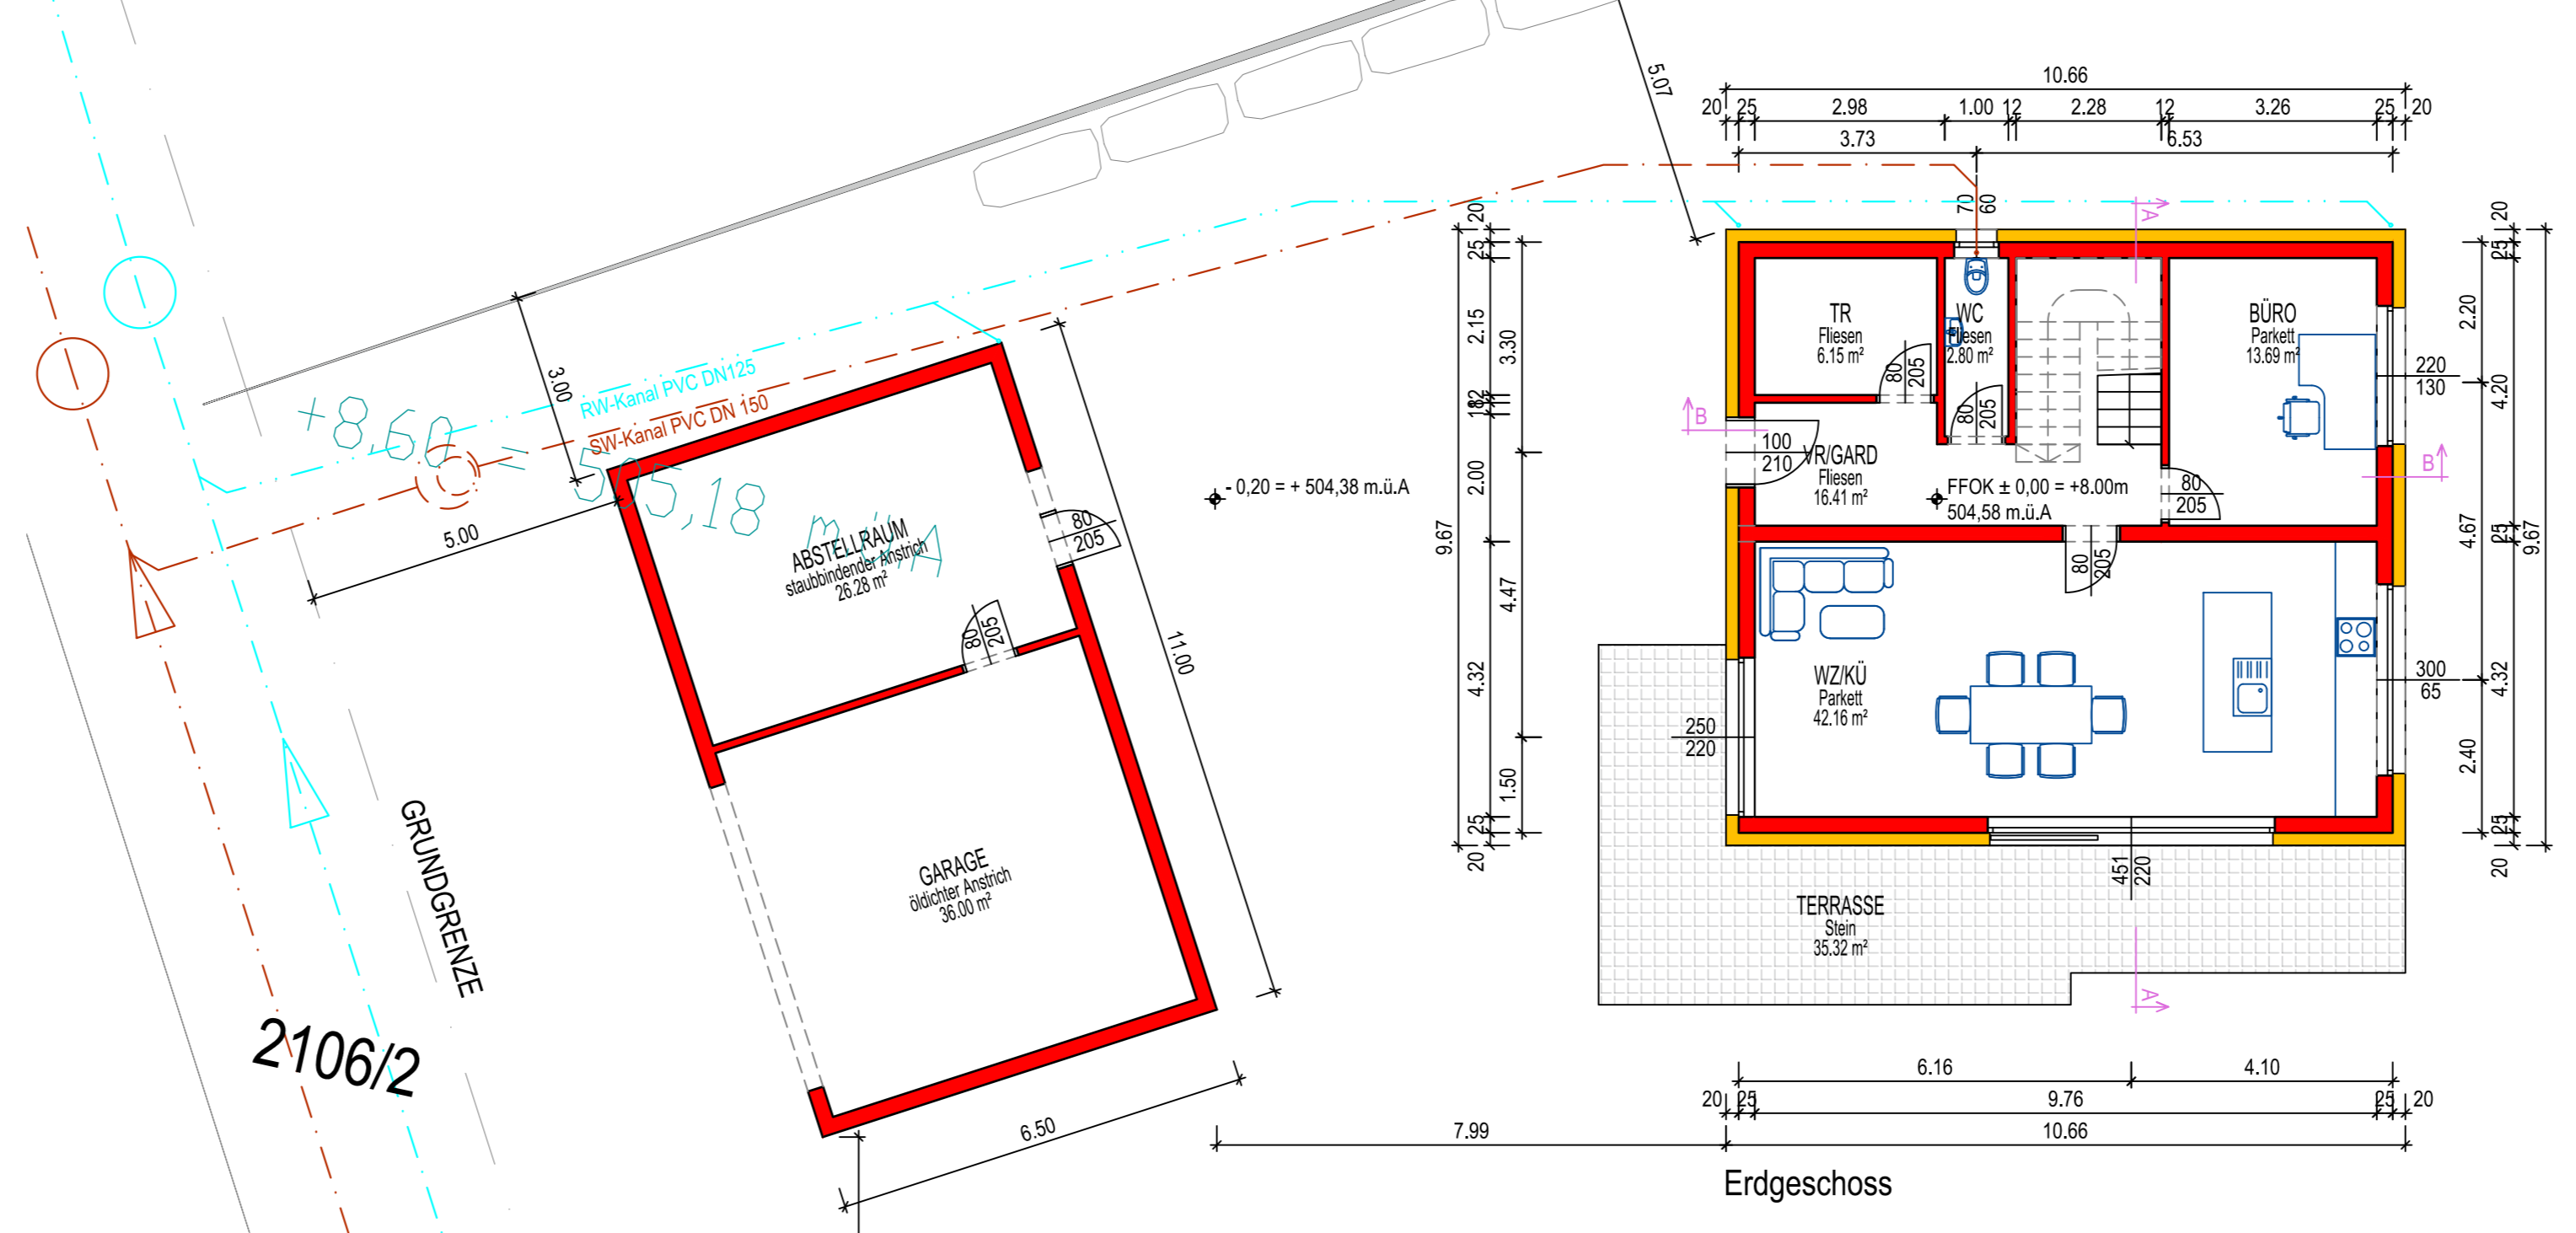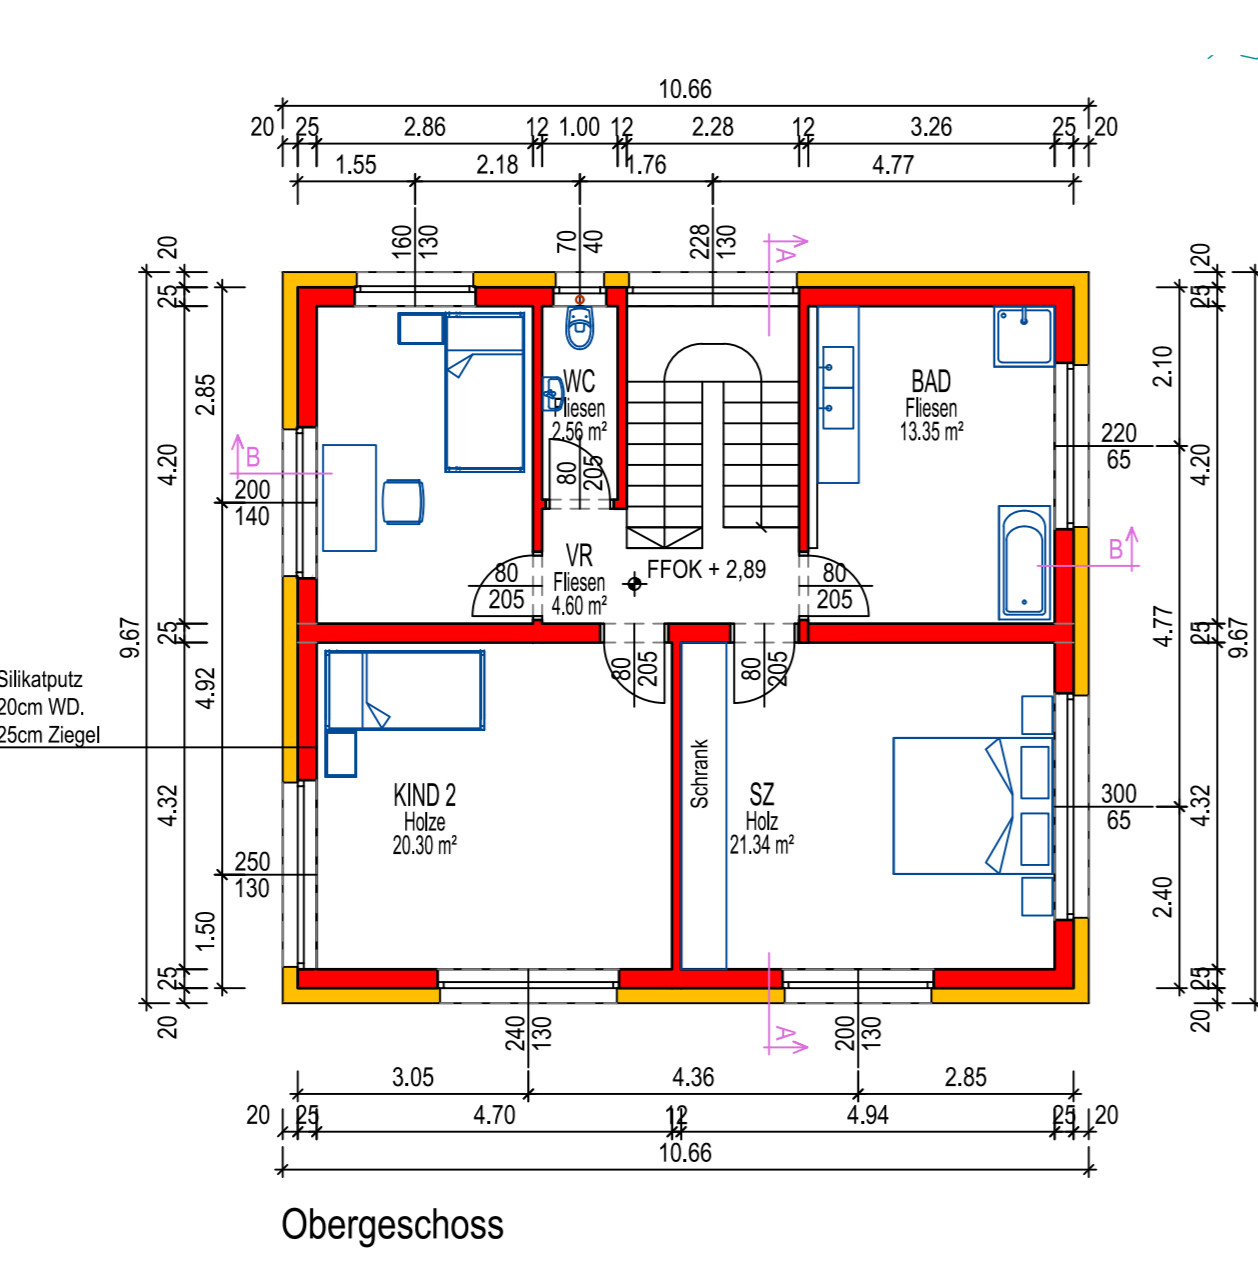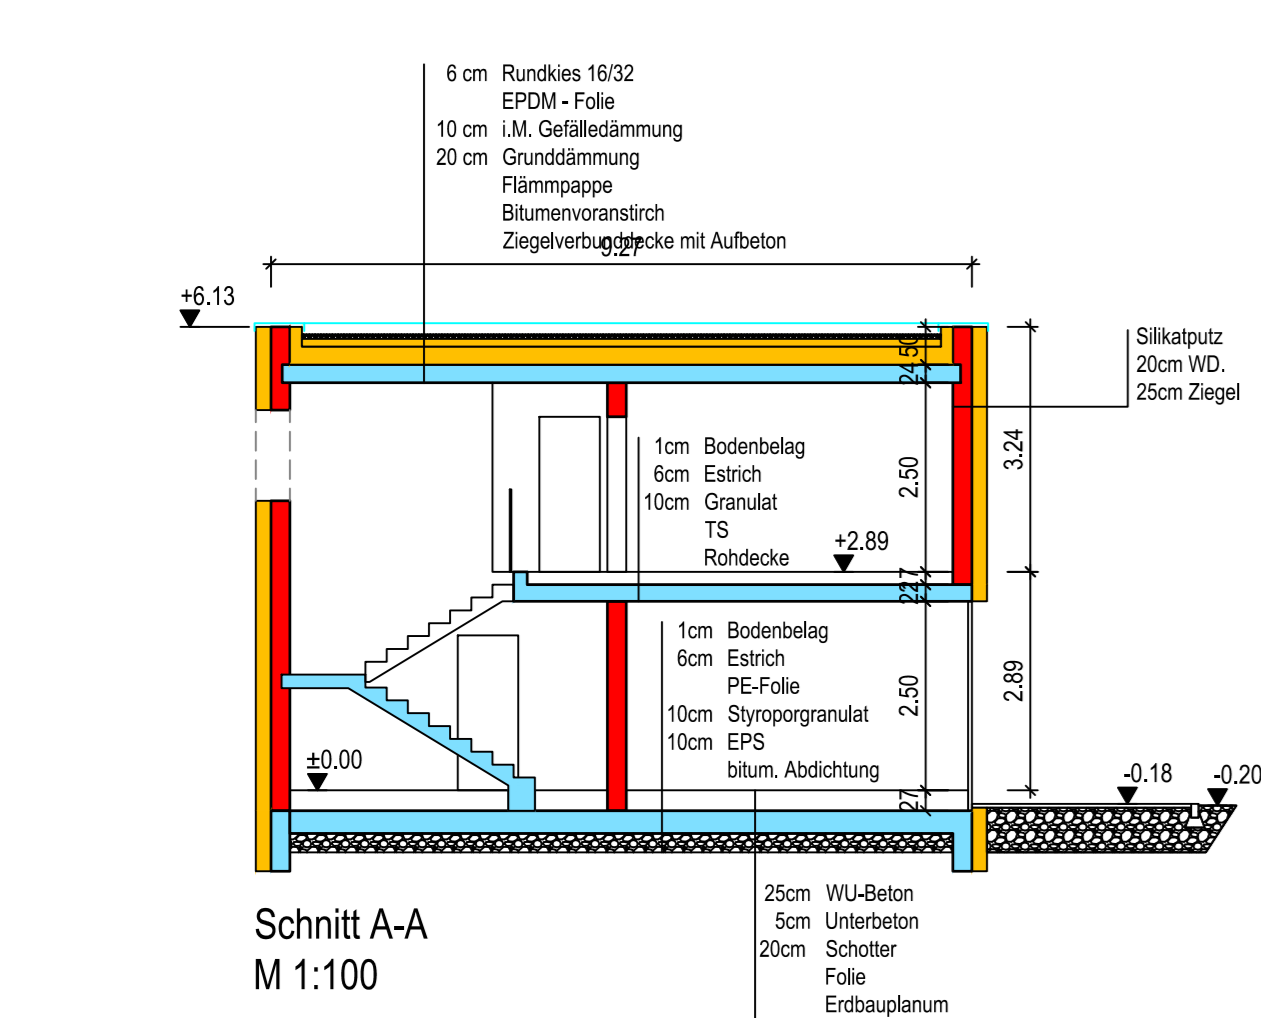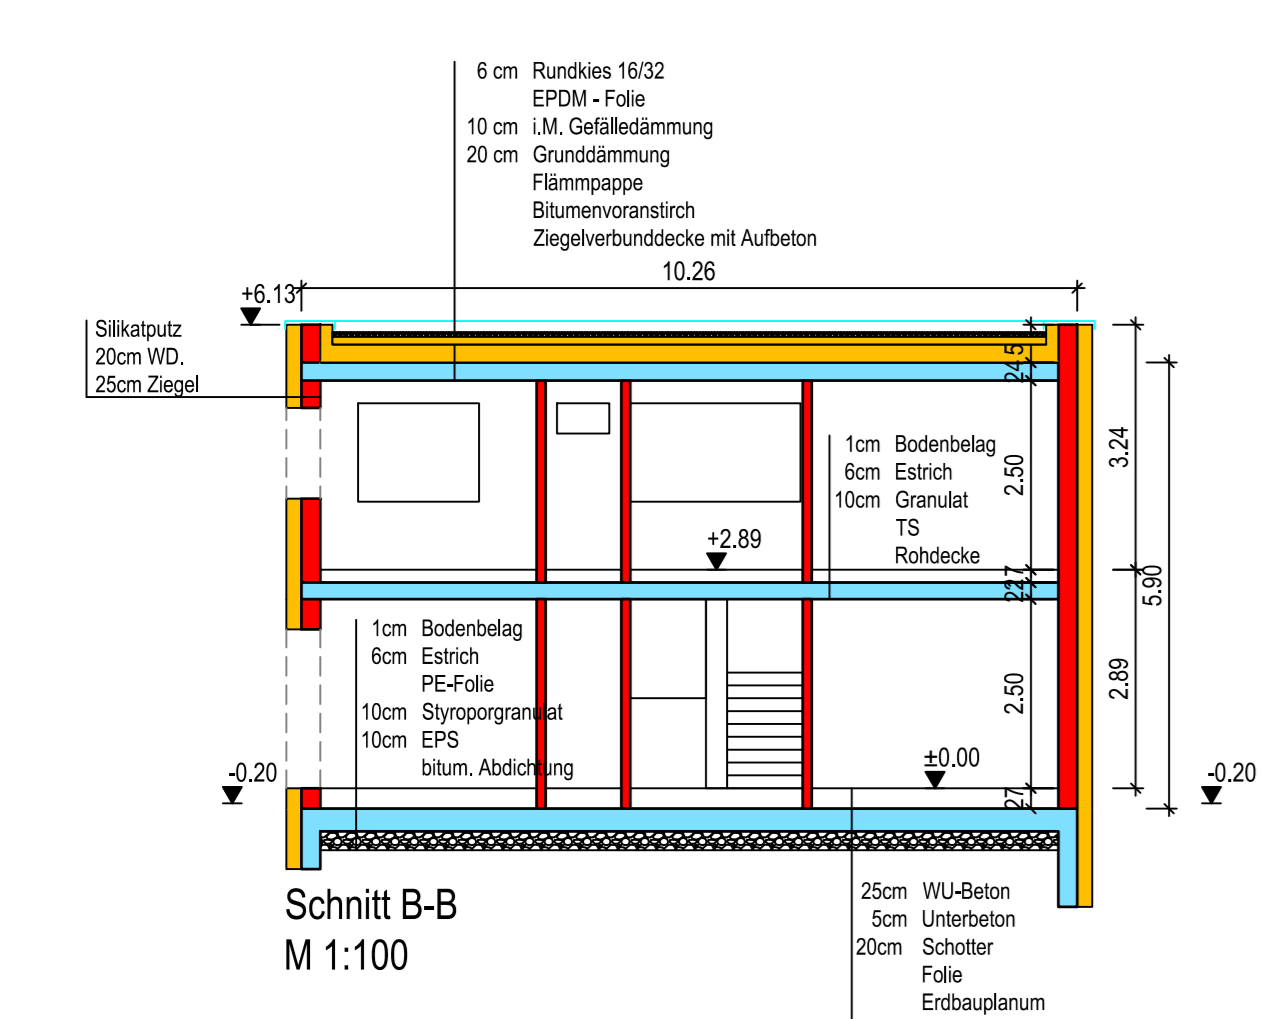

INDEX	DATUM	GEZ.	ÄNDERUNG

PLANVERFASSER:

PROject
A-4209 ENGERWITZDORF, Klammerstraße 50
Tel: 0723554317 Fax: 0723554317-15
e-mail: office@proproject.at

PÜHRINGER • BISTEGH GmbH
A-1140 WIEN, Satzberggasse 155
Tel: 01876 95 99 Fax: 01876 95 99-20
e-mail: office@proproject.at

GRUNDSTÜCKSNR:	KATASTRALNUMMER:	GRÜNDSTÜCKSKAT:	EG:
2106/4	41111 Pregatsdorf	Freistadt	6

**EINFAMILIENHAUS
BAUSTEIN GmbH**

GESCHOSS:	EG, OG	ABSCHNITT:	NIVEAU: ±0,00=xxx.xx ü.A.
BAUTEIL:	-	PROJ. NR.:	471
BEZEICHNUNG:	ENREICHPLAN	PLAN NR.:	3.01
INHALT:	GR, AN, SN, Lageplan	MASSSTAB:	1:100, 1:500
		DATUM:	04. Mai 2020

© PRProject GmbH