

ANSUCHEN um NUTZUNGSÄNDERUNG
von FRISEURGESCHÄFT auf SOLARIUM

ANSUCHEN um NUTZUNGSÄNDERUNG
von UHRENGESCHÄFT auf TAGESCAFE

BAUWERBER :

JOSEF PUCHER / GLUCHENECK 8
8083 ST. STEFAN IM ROSENTHAL

GRUNDEIGENTÜMER :



- 1) BARONIGG MAXIMILIAN
KARL MORRE-STR. 43
- 2) GOLDMUND HORST
ECKERTSTR. 77
- 3) ZOTTER JOSEF
ECKERTSTR. 77
- 4) ZOTTER MARIA
ECKERTSTR. 77

PLANVERFASSENDE :

BAUFÜHRER :

BAUMEISTER
ANGMANN
HOCH- u. TIEFBAU
8020 GRAZ

BAUBESCHREIBUNG : TAGESCAFE (10 SITZPLÄTZE)

DAS BESTEHENDE GESCHÄFTSLOKAL (UHRENGESCHÄFT) WIRD ZU EINEM TAGESCAFE UMGEBAUT. ALS EINZIGE BAULICHE MAßNAHMEN WIRD 1) MECH. LÜFTUNG (SIEHE BEILAGE) (RAUHLUFT) 2) TRENNWAND U. BRANDSCHUTZTÜR T30 (STIEGENHAUS / GESCHÄFT) EINGEBAUT bzw. INSTALLIERT.

3) BELEUCHTETE WERBETAFEL (EINZELBUCHST.)

A 10/2 - Kanalbauamt
gesehen ... 21. MAI 1999

Stellungnahme nicht erforderlich.

BAUBESCHREIBUNG : SOLARIUM

DAS BESTEHENDE GESCHÄFTSLOKAL (FRISEUR) WIRD ZU EINEM SOLARIUM UMGEBAUT.

BAULICHE MAßNAHMEN :

- 1) ERRICHTEN VON TOILETTEN (DAMEN / HERREN)
- 2) INSTALLATION DER DUSCHE
- 3) AUFSTELLEN VON 3 SOLARKABINEN (TRENNWÄNDE 19mm beschichtete Spanplatten)

EINREICHPLAN

BAUWERBER : JOSEF PUCHER
GLUCHENECK 8
8083 / ST. STEFAN IM ROSENTHAL

ANSUCHEN UM NUTZUNGSÄNDERUNG von UHRENGESCHÄFT auf TAGESCAFE.
ECKERTSTR. 77 / GRAZ

Grundst. Nr.: 168/326/15
EZ.: 207

KG.: 65109
BAIERDORF

GRUNDRIß, SCHNITT, LAGEPL., ANSICHT

M 1:50/1000

GEZEICHNET HEDSACKER 24.4.99

FL. NR.

1

GRUNDRISS M 1:50



Bestands nicht rückstombsichere
Schachtelabdeckung in kg. sind gegen
rückstombsichere auszutauschen.

ST 945/3%

SCHNEIDER-200

SAPE/DIZA
CHRENGESCHÄFT

PRISOURGESCHAF
SOLARIUM

SCHACHT 60/60/110

STRASSEN

30

5 STU
h = 15
t = 28
b = 19







Abbildung 1

Abbildung 2




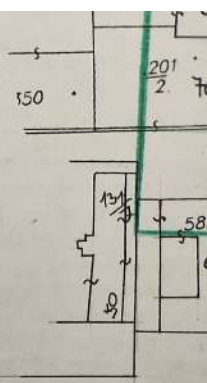

STRASSENANSICHT M 1:50 / A-A




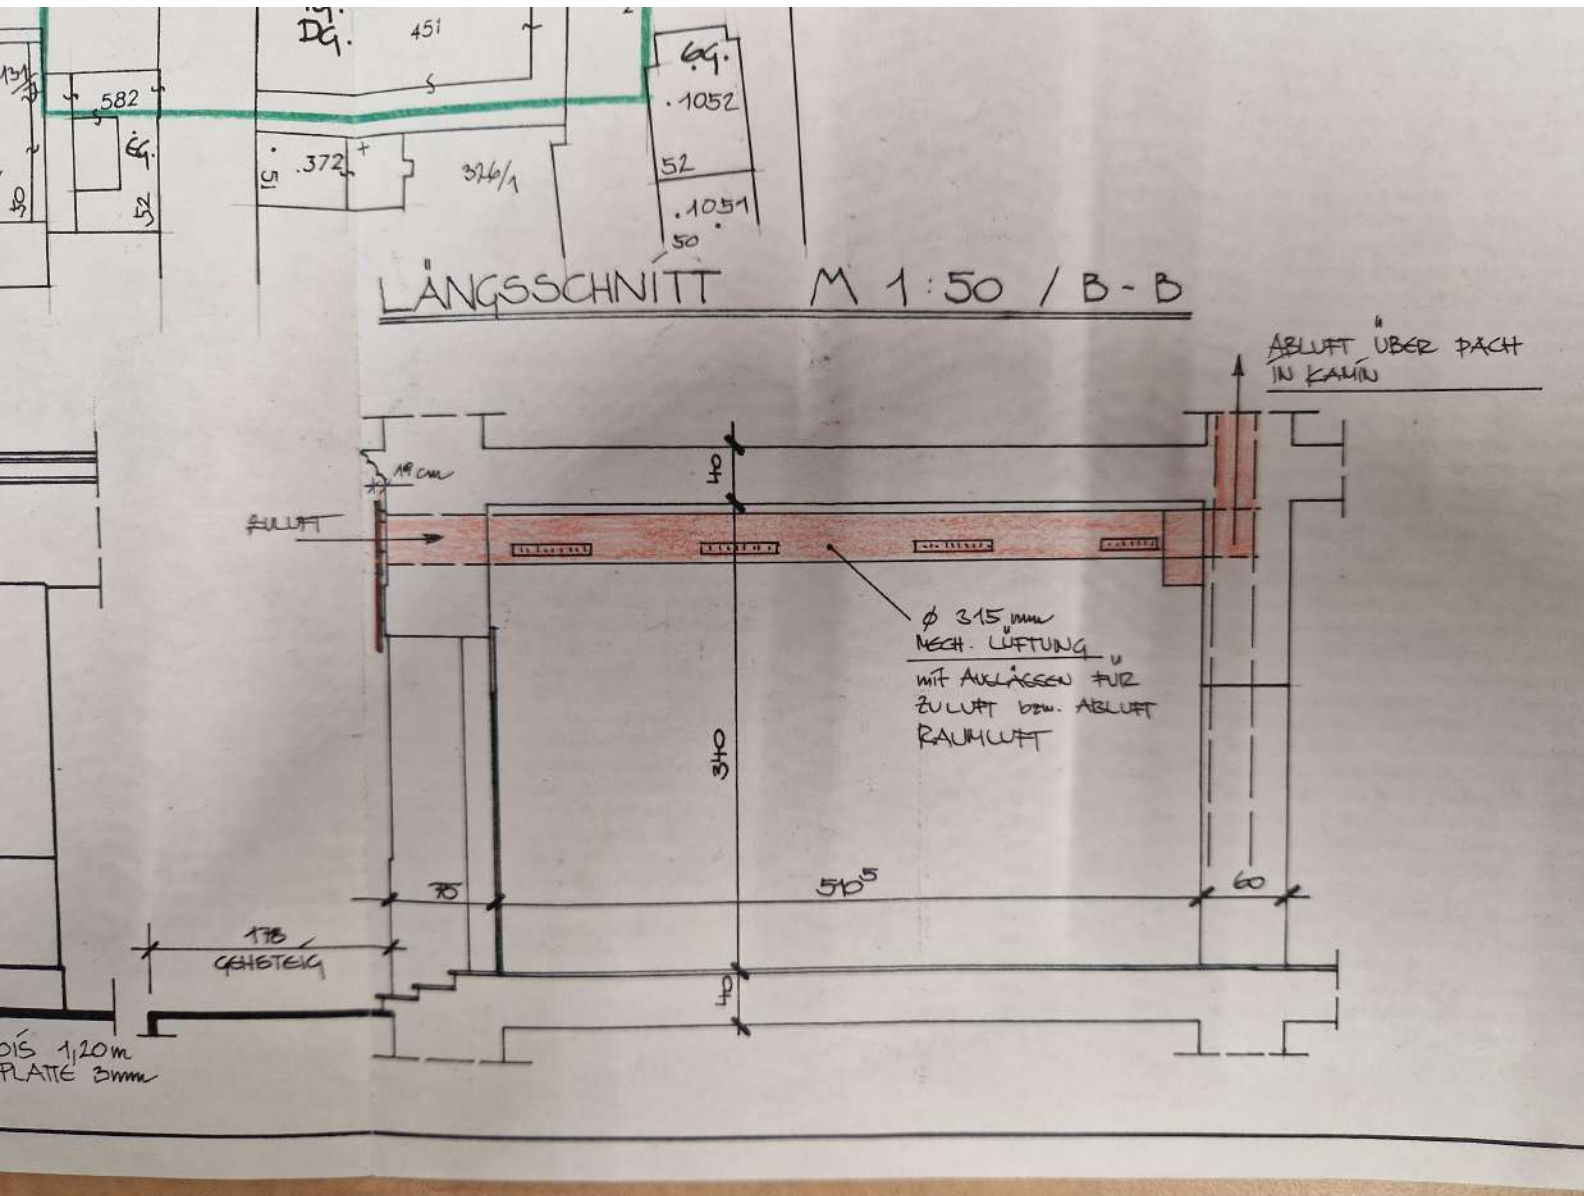

ANRÄINER VERZEICHNIS

GST/NR.	EZ	EIGENTÜMER
170	200	SCHNEIDERBERGER JOSEF / ECKERTSTR. 75 / 8020 GRAZ
167	205	SCHAFFLER OTILIE / MUNKERG. 2 / 8045
451	209	STADT GRAZ / STAMMENLAGE EZ 1662
201/2	210	SICHE BEILAGE GRUNDSTÜCKSVERZEICHNIS / KATASTRALGEMEINSCHAFT : 65109 BAIERDORF SEITE 1, 2, 3, 4 / ANTEIL 2-64
312/8	1720	STADT GRAZ / STAMMENLAGE EZ 1721
393	50000	ÖFFENTLICHES GUT / ECKERTSTR. STRASSEN- u. BRÜCKENBAU
121/1	1720	STADT GRAZ / STAMMENLAGE EZ 1721
		RATHAUS
229/4	400	STADT GRAZ / PARK / GRUNFL. / RATHAUS 8010
228/4	50000	ÖFFENTLICHES GUT / KARL-MORRE-STRASSE
		MAGISTRAT STADT GRAZ / STRASSEN- u. BRÜCKENBAU EUROPAFL. 20 / 8020
158/2	1579	DR. ING. DI. FRIEDR. WILHELM / KROTIENDORFERSTR. 7 / 8052
150/2	1404	GEHEIMRÄTHER GRAZER WOHNGEMEINSCHAFT / NEUBAUSTR. 5 / 8020
582	457	SKOPITSCH AUGUST / HAUSEGGERSSTR. 78 / 8020
201/1	266	SICHE BEILAGE / K.S. 99 / EZ 266 / BL. 1
196	150	DR. JULIENE VEGANT / ECKERTSTR. 81 / 8020
174	206	GEMEINNÜTZIGE GRAZER WOHNGEMEINSCHAFT / NEUBAUSTR. 5 / 8020

LAGEPLAN M 1:1000

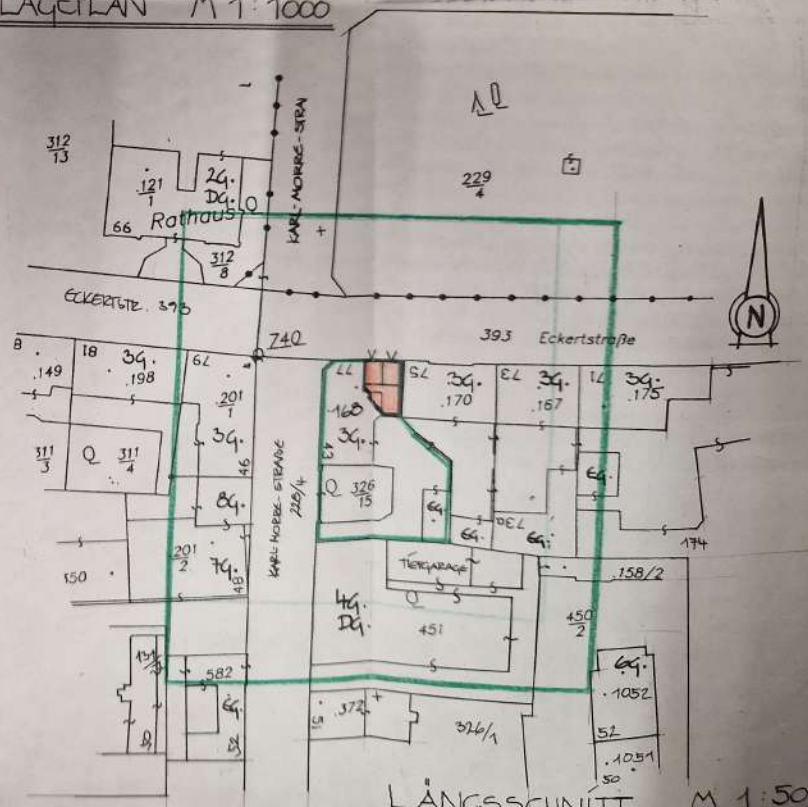

BAUBESCHREIBUNG

Name u. Wohnort Bauwerber : **Josef Pucher**

Gluchenegg 8, 8083 St. Stefan im Rosental

Art des Bauvorhabens : **Umbau eines Geschäftes in ein Cafe u. ein Solarium**

Lage des Bauvorhabens : Gemeinde : **Graz**

Katastralgemeinde : **Baierdorf**

EZ : **207**

Straße : **Eckertstr. 77**

Grundstücksnummer : **168**

Das bestehende Geschäft wird zu einem Tagescafe umgebaut. Es wird eine Brandschutztüre T30 zum Stiegenhaus eingebaut. Desweiteren wird eine mech. Entlüftung errichtet.

Im zweiten Teil werden Solarkabinen aufgestellt sowie Toiletanlagen u. eine Duschkabine eingebaut.

Magistrat Graz
Auf Grund des Beschlusses d. Augenscheins-
verhandlung / ...ungsverfahren
am 30.9.1999 mit Bescheid
GZ 103-C-26829/1999-1
vom 5.10.1999 genehmigt
Amtsbevollmächtigter: _____ Verhandlungsleiter: _____

Verfasser :

Bauführer :

**BAUMEISTER
ANGMANN**
HOCH- u. TIEFBAU
8020 GRAZ
LENDKAI 23, TEL. 71 30 69

**BAUMEISTER
ANGMANN**
HOCH- u. TIEFBAU
8020 GRAZ
LENDKAI 23, TEL. 71 30 69

Bauwerber :

Grundeigentümer :

Puch 1999

*Angmann
Graz
Bauwerber
Angmann*