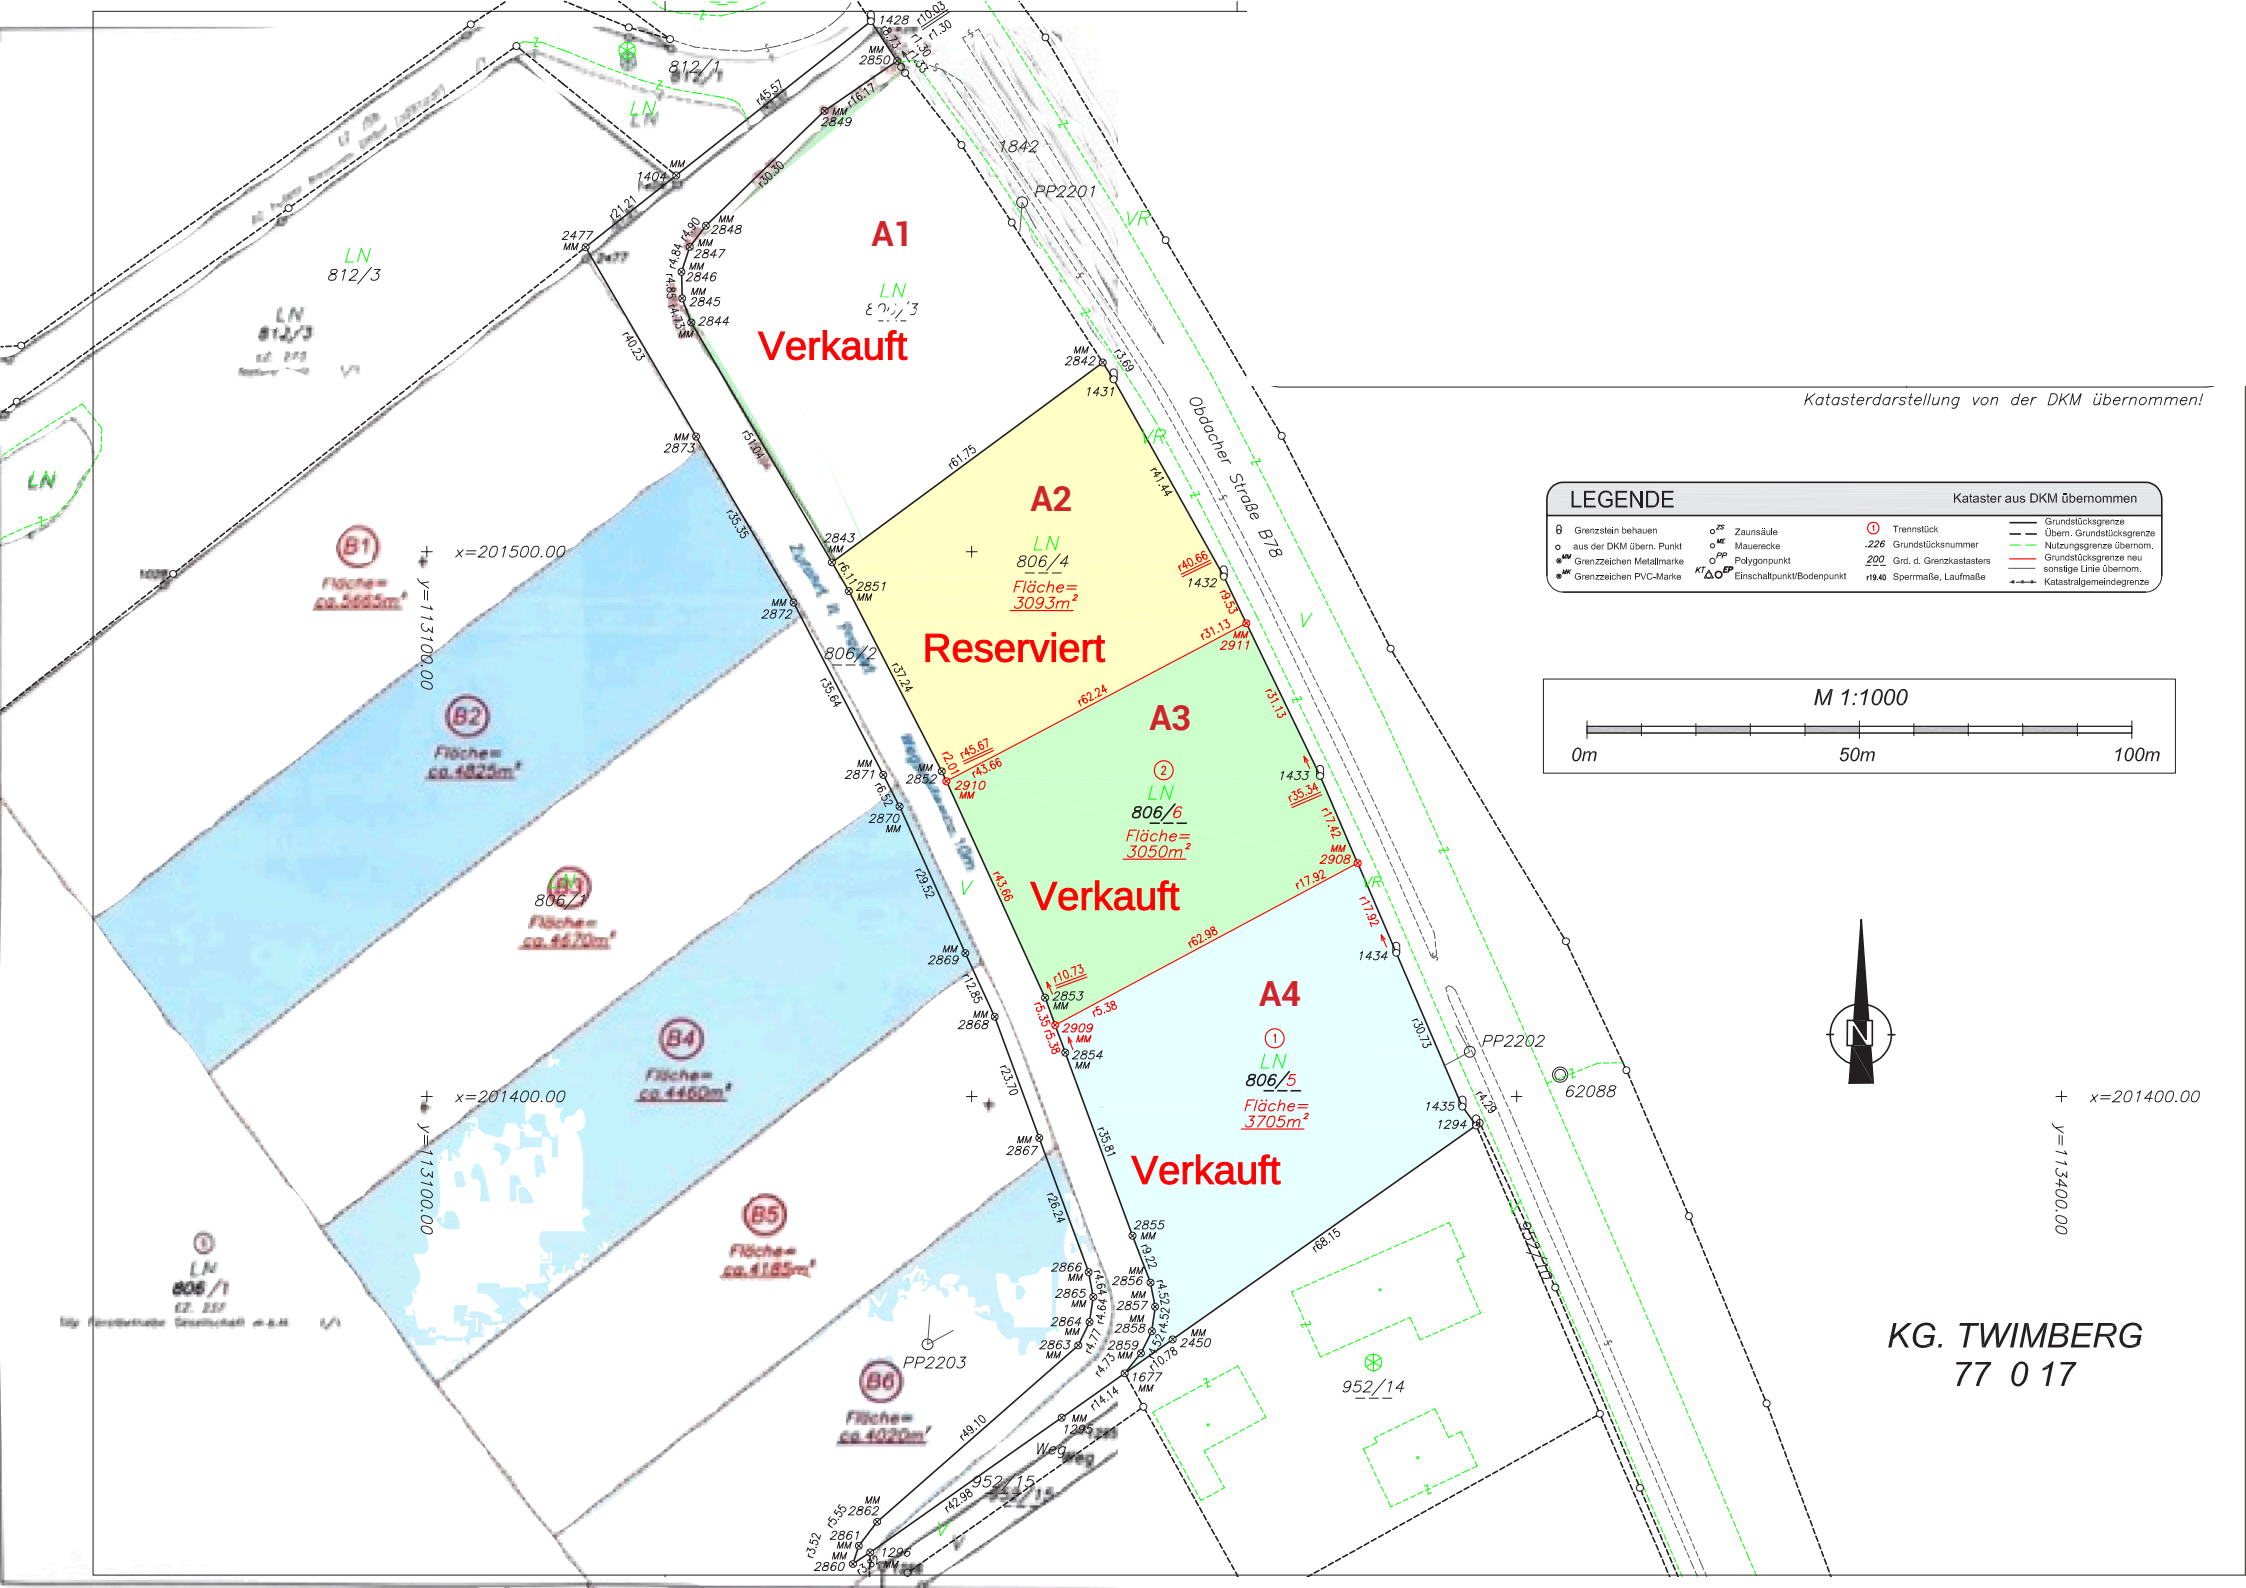
Katasterdarstellung von der DKM übernommen!
LEGENDE
Kataster aus DKM übernommen
Grenzstein behauen
aus der DKM übern. Punkt
Grenzzeichen Metallmarke
Grenzzeichen PVC-Marke
Zaunsäule
Mauerecke
Polygonpunkt
Einschaltpunkt/Bodenpunkt
Trennstück
Grundstücksnummer
Grd. d. Grenzkatasters
Sperrmaße, Laufmaße
Grundstücksgrenze
Übern. Grundstücksgrenze
Nutzungsgrenze übernom.
Grundstücksgrenze neu
sonstige Linie übernom.
Katastralgemeindegrenze
M 1:1000
0m
50m
100m
N
A1
Verkauft
A2
806/4
Fläche= 3093m²
Reserviert
A3
806/6
Fläche= 3050m²
Verkauft
A4
806/5
Fläche= 3705m²
Verkauft
Obdacher Straße B78
Zufahrt zu Parkplatz
Wegbreite 10m
PP2201
PP2202
PP2203
62088
952/14
952/15
Weg
812/1
812/3
806/2
806/3
806/1
B1
Fläche= ca.5665m²
B2
Fläche= ca.4825m²
B3
Fläche= ca.4670m²
B4
Fläche= ca.4460m²
B5
Fläche= ca.4185m²
B6
Fläche= ca.4020m²
x=201500.00
y=113100.00
x=201400.00
y=113100.00
x=201400.00
y=113400.00
KG. TWIMBERG
77 0 17