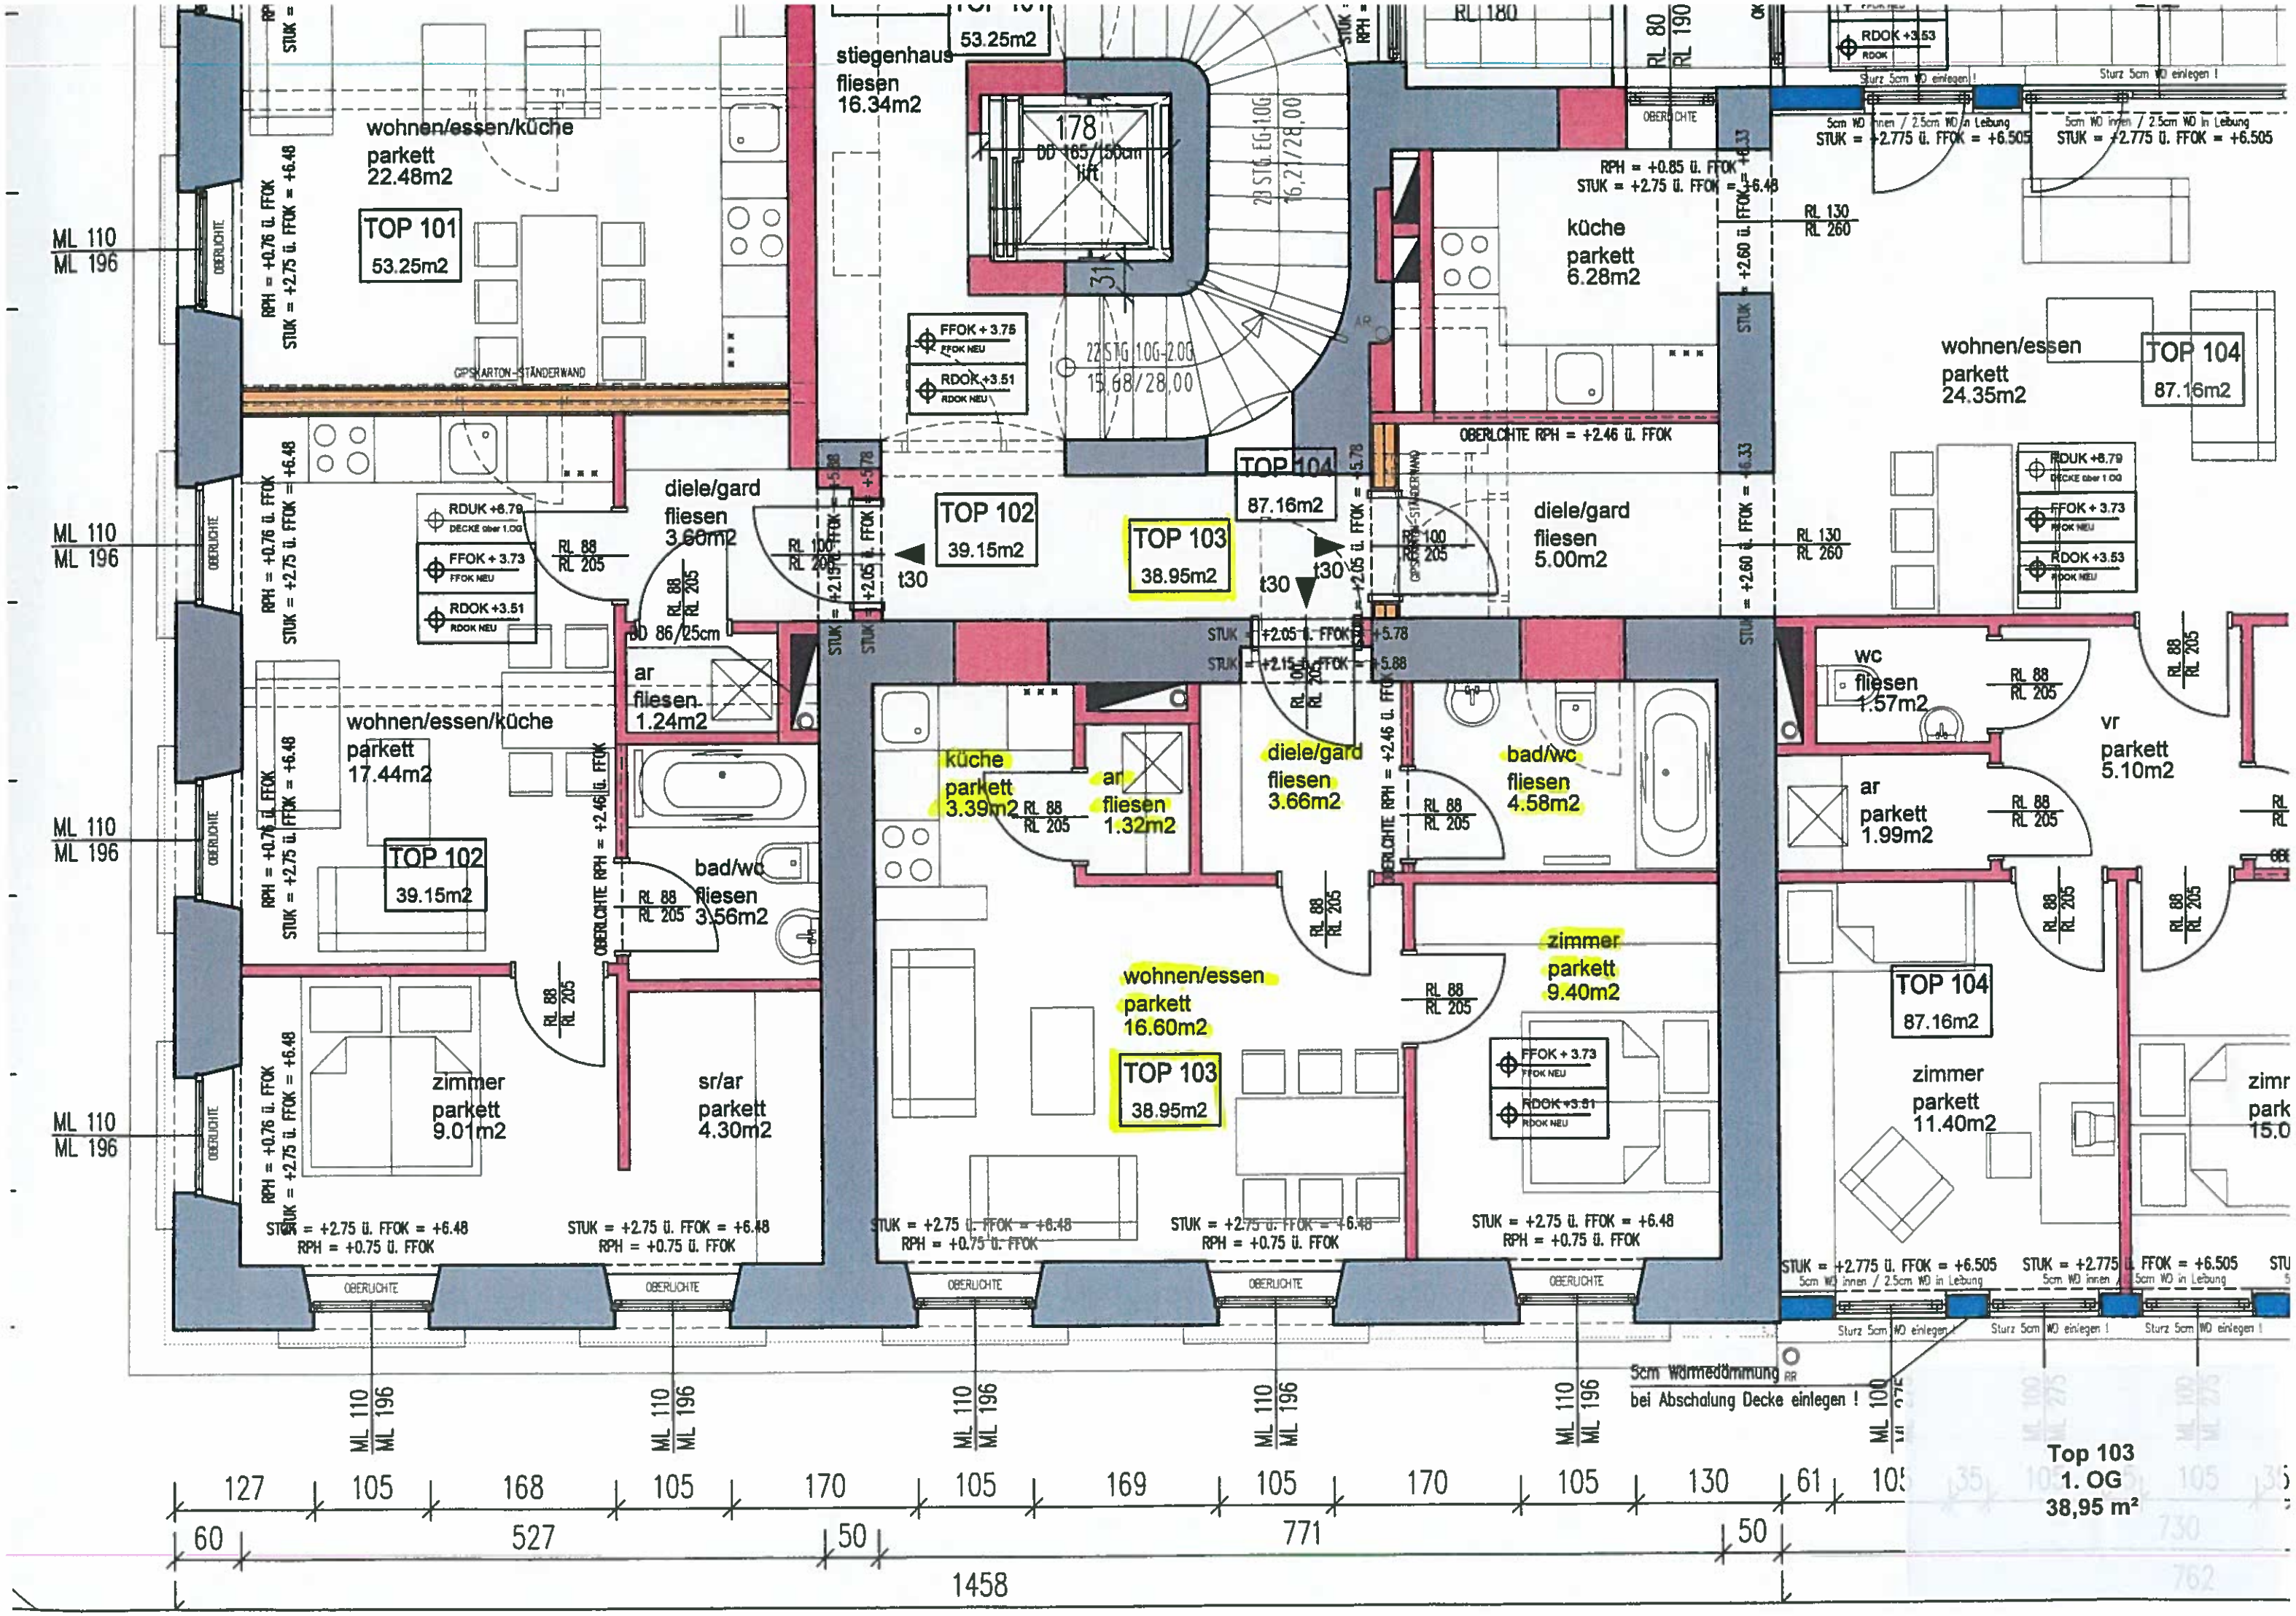
TOP 101
53.25m2
wohnen/essen/küche
parkett
22.48m2
stiegenhaus
fliesen
16.34m2
53.25m2
178
DD 165/150cm
lift
22 STG 10G-2.00
15,68/28,00
28 STG EG 10G
16,21/28,00
TOP 102
39.15m2
TOP 103
38.95m2
TOP 104
87.16m2
diele/gard
fliesen
3.60m2
ar
fliesen
1.24m2
wohnen/essen/küche
parkett
17.44m2
bad/wc
fliesen
3.56m2
zimmer
parkett
9.01m2
sr/ar
parkett
4.30m2
küche
parkett
3.39m2
ar
fliesen
1.32m2
diele/gard
fliesen
3.66m2
bad/wc
fliesen
4.58m2
wohnen/essen
parkett
16.60m2
zimmer
parkett
9.40m2
küche
parkett
6.28m2
diele/gard
fliesen
5.00m2
wohnen/essen
parkett
24.35m2
wc
fliesen
1.57m2
vr
parkett
5.10m2
ar
parkett
1.99m2
zimmer
parkett
11.40m2
GIPSKARTON-STÄNDERWAND
OBERLICHTE
ML 110
ML 196
5cm Wärmedämmung
bei Abschalung Decke einlegen !
Top 103
1. OG
38,95 m²
127
105
168
105
170
105
169
105
170
105
130
61
60
527
50
771
50
1458