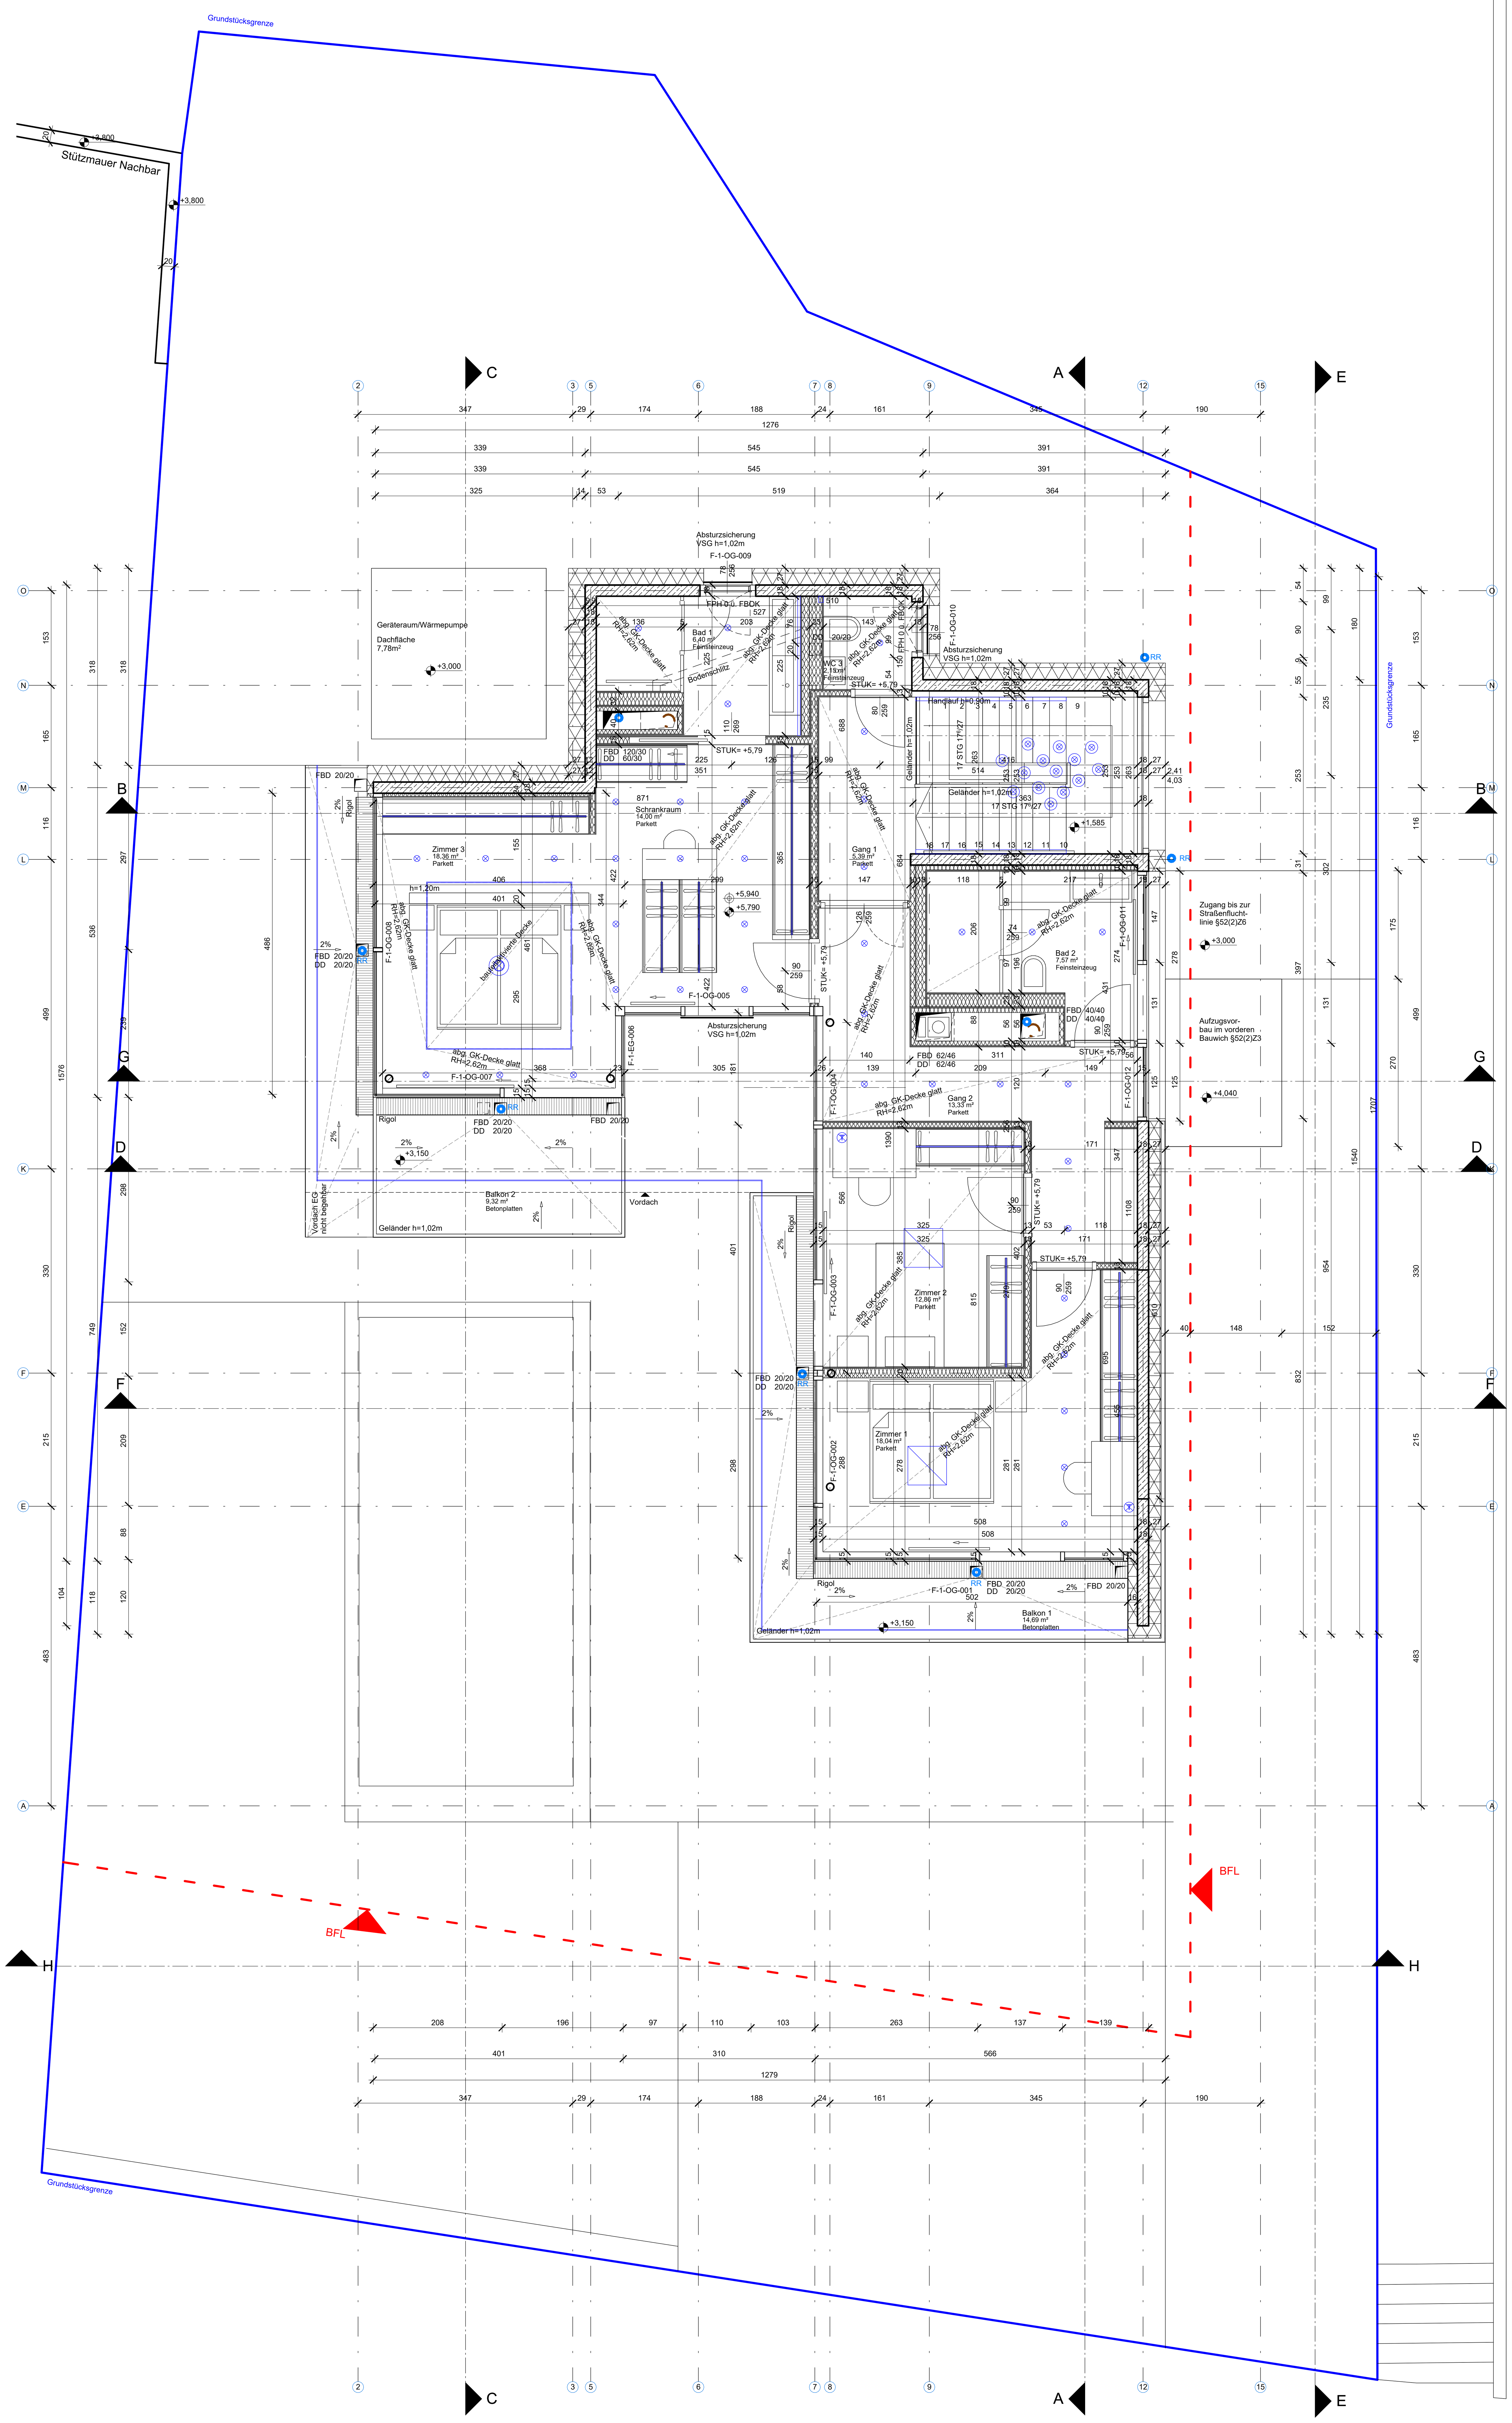

INDEX	ÄNDERUNG	DATUM	GEZ.

GELÄNDER UND ABSTURZSICHERUNGEN SIND MIT 1,02M BZW. 1,12M HÖHE AUSZUFÜHREN.

KONSTRUKTIV ERFORDERLICHE ÄNDERUNGEN ODER DIMENSIONSKORREKTUREN SIND RECHTZEITIG VOR INANGRIFFNAHME DER ARBEITEN MIT DEM PLANVERFASSER FESTZULEGEN.

ZUSÄTZLICH ERFORDERLICHE DAMPFSPERRSCHICHTEN, WÄRMEISOLIERUNGEN UND ABDICHTUNGEN VON ARBEITS- ODER DEHNFUGEN SIND DURCH DEN BAUFÜHRER RECHTZEITIG VOR BAUBEGINN DEM PLANVERFASSER BEKANNTZUGEBEN.

BEI SICHTBETON SIND ALLE KANTEN MIT EINGELEGTEN DREIKANTLEISTEN (15/15 mm) AUSZUBILDEN.
DIE SCHALUNGSTEILUNGEN, SOWEIT NICHT IN DEN PLÄNEN DARGESTELLT, SIND MIT DEM PLANVERFASSER RECHTZEITIG FESTZULEGEN.
SICHTBETONTEILE SIND GESCHLOSSEN UND EINWANDFREI IN EINEM ARBEITSGANG HERZUSTELLEN.

ARBEITSFUGEN SIND NUR LAUT PLAN ZULÄSSIG.

NICHT KOTIERTE AUSSPARUNGEN UND DIMENSIONEN SIND MIT DER ÖRTLICHEN BAUAUFSICHT, NACH RÜCKSPRACHE MIT DEM PLANVERFASSER, RECHTZEITIG VOR ARBEITSDURCHFÜHRUNG FESTZULEGEN.

MIT BEGINN DER AUSFÜHRUNG AUF BASIS DIESES PLANES IST DIE ÜBEREINSTIMMUNG MIT DEN AUSSCHREIBUNGSUNTERLAGEN BZW. DEM AUFTRAG, INSBESONDERE DEN MASSEN BZW. STÜCKZAHLEN, BESTÄTIGT.

OK	OBERKANTE	DD	DECKENDURCHBRUCH	PS	PUTZSCHACHT
UK	UNTERKANTE	FBD	FUSSBODENDURCHBRUCH	PK	PUTZKAMMER
VK	VORDERKANTE	FDD	FUNDAMENTDURCHBRUCH	SS	SCHACHTSOHLE
RDOK	ROHDECKENOBERKANTE	WA	WANDAUSSPARUNG	PST	PUTZSTÜCK
FBOK	FUSSBODENOBERKANTE	DA	DECKENAUSSPARUNG	KD	KANALDECKEL
DUK	DECKENUNTERKANTE	WD	WANDDURCHBRUCH	KS	KANALSOHLE
DOK	DECKENOBERKANTE	FBA	FUSSBODENAUSSPARUNG	RS	ROHRSOHLE
RDUK	ROHDECKENUNTERKANTE	WS	WANDSCHLITZ	CL	ROHRACHSE
UZUK	UNTERZUGUNTERKANTE	AL	ARCHITEKTURLICHTE	BZA	BENZINABSCHEIDER
RBOK	ROHBAUOBERKANTE	RBL	ROHBAULICHTE	SA	SEIFENABSCHEIDER
RPH	ROHBAUPARAPETHÖHE	STL	STOCKLICHTE	FF	FETTFANG
FPH	FERTIGPARAPETHÖHE	GL	GLASLICHTE	L	LÜFTUNGSSCHACHT
STH	STURZHÖHE	$EI_2$30-C	FEUERSCHUTZTÜR	KT	KEHRTÜRCHEN
STUK	STURZUNTERKANTE	GT	GASDICHTE TÜR	REV	REVISIONSÖFFNUNG
FDOK	FUNDAMENTOBERKANTE	DT	DRUCKTÜR	PT	PUTZTÜRCHEN
FDUK	FUNDAMENTUNTERKANTE	$EI_2$30-C-Sm	RAUCHDICHTE TÜR	STP	STEHENDES PUTZSTÜCK
FM	FERTIGMASS	AR	ABFALLROHR	ABL	ABLUFT
RBM	ROHBAUMASS	RAR	REGENABFALLROHR	ZUL	ZULUFT
PL	PUTZLICHTE	RSK	REGENSINKKASTEN	ÖSP	ÖLSPERRE
RH	LICHTE RAUMHÖHE	GV	GERUCHSVERSCHLUSS	LL	LÜFTUNGSLEITUNG
ABG	ABGEHÄNGT	ZGV	ZENTRALER GERUCHSVERSCHLUSS	SW	SCHWARZWASSER
RAM	RAHMENAUSSENMASS	BA	BODENABLAUF	RW	REGENWASSER
GOK	GELÄNDEOBERKANTE	SD	SCHACHTDECKEL	MW	MISCHWASSER
EM	EINMÜNDUNG	DID	DICHTER DECKEL	AB	AUFSTANDSBOGEN
NK	NOTKAMIN	RDV	RÜCKSTAUDOPPELVERSCHLUSS	SD	SIEHE DETAIL

DIESER PLAN GILT IN VERBINDUNG MIT DEM LV UND DER AUSFÜHRUNGSPLANUNG SOWIE FREIGEGEBENEN WERKZEICHNUNGEN, VORBEHALTLICH DER GESTALTERISCHEN ENTSCHEIDUNGEN DES PLANERS HINSICHTLICH KONSTRUKTION, ABMESSUNG, FORM, MATERIALIEN, OBERFLÄCHENBEHANDLUNG, FARBGEBUNG UND KÜNSTLERISCHEN AUSSTATTUNGEN.

±0,00 = +271,09 über Adria

STAHLBETON
BETON
MAUERWERK
HOLZ
HOLZWERKSTOFFE
DÄMMSTOFF WEICH
DÄMMSTOFF HART
GLAS

± 0.00 / ± 0.00 FERTIGMASS OBEN
-0.15 / -0.15 ROHBAUMASS OBEN
-0.35 / -0.35 ROHBAUMASS UNTEN
-0.75 / -0.75 FERTIGMASS UNTEN

WASSERAUSLASS
3,4% GEFÄLLE

BRANDABSCHNITT
TAKTILES LEITSYSTEM
E30, E90 FEUERSCHUTZKLASSEN

STUK= -1,455 — STURZUNTERKANTE
100 / 200 — LICHTE DURCHGANGSBREITE/-HÖHE
EI2 30-C — FEUERSCHUTZKLASSE
10401 — TÜRNUMMER

NATURMASSE NEHMEN, KOTEN PRÜFEN !

POLIERPLAN

FÜR DIE ÄNDERUNGEN ZUR BAUBEWILLIGUNG VOM 01.04.2021 EINES EINFAMILIENHAUSES

IN 3400 KLOSTERNEUBURG FREISINGERGASSE 16-18
GST-Nr. 1144; EZ 1201; KG 01704 KLOSTERNEUBURG

LAGE:

SONDERFACHPLANER:

PLANVERFASSER:
WGA ZT GmbH
Bloch-Bauer-Promenade 21
1100 Wien
Tel.: +43 1 320 35 51-0
Email: office@wg-a.com
www.wg-a.com

PLANINHALT:
1.OBERGESCHOSS

AUFTRAGGEBER:
Thomas und Isabela Gabriel
Alsaman Street Villa 7 P.o.Box 838
Khuzam
Ras al Khaima
United Arab Emirates

AUSMASS:	BEARB.:	GEPR.:	FREIGABE:	
0,71 m²	Ab	Oi	Oi	Oi

MASSSTAB: 1:50

DATUM: 03.10.2023

PLANNR.: 711-PP-1011-0

Rev. Nr. / Datum / Status: 07 / 31.07.2020 / gültig Bearb.: Ze / Gepr.: Ja / Freig.: Oi

04.10.2023 10:41:25